

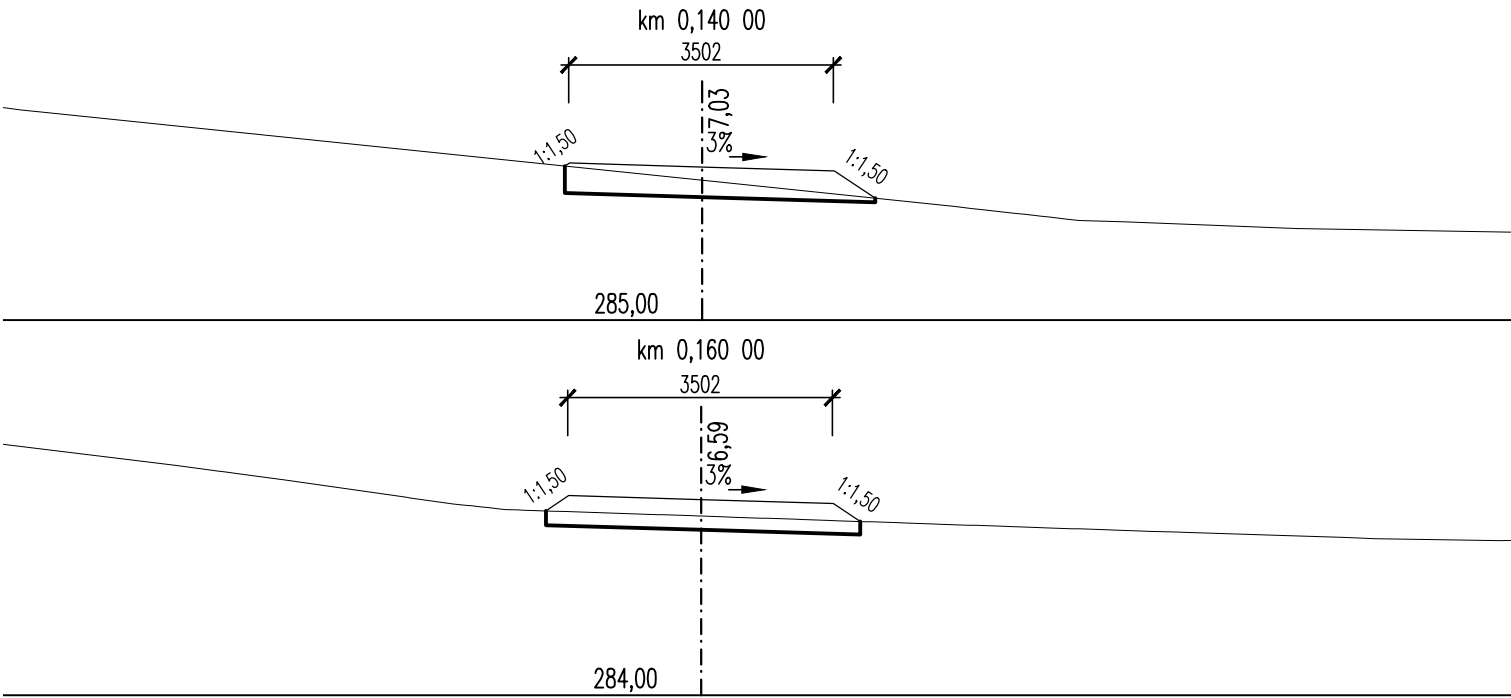


PRACOVNÍ PŘÍČNÉ ŘEZY PROVIZORNÍ KOMUNIKACE II.
1: 100

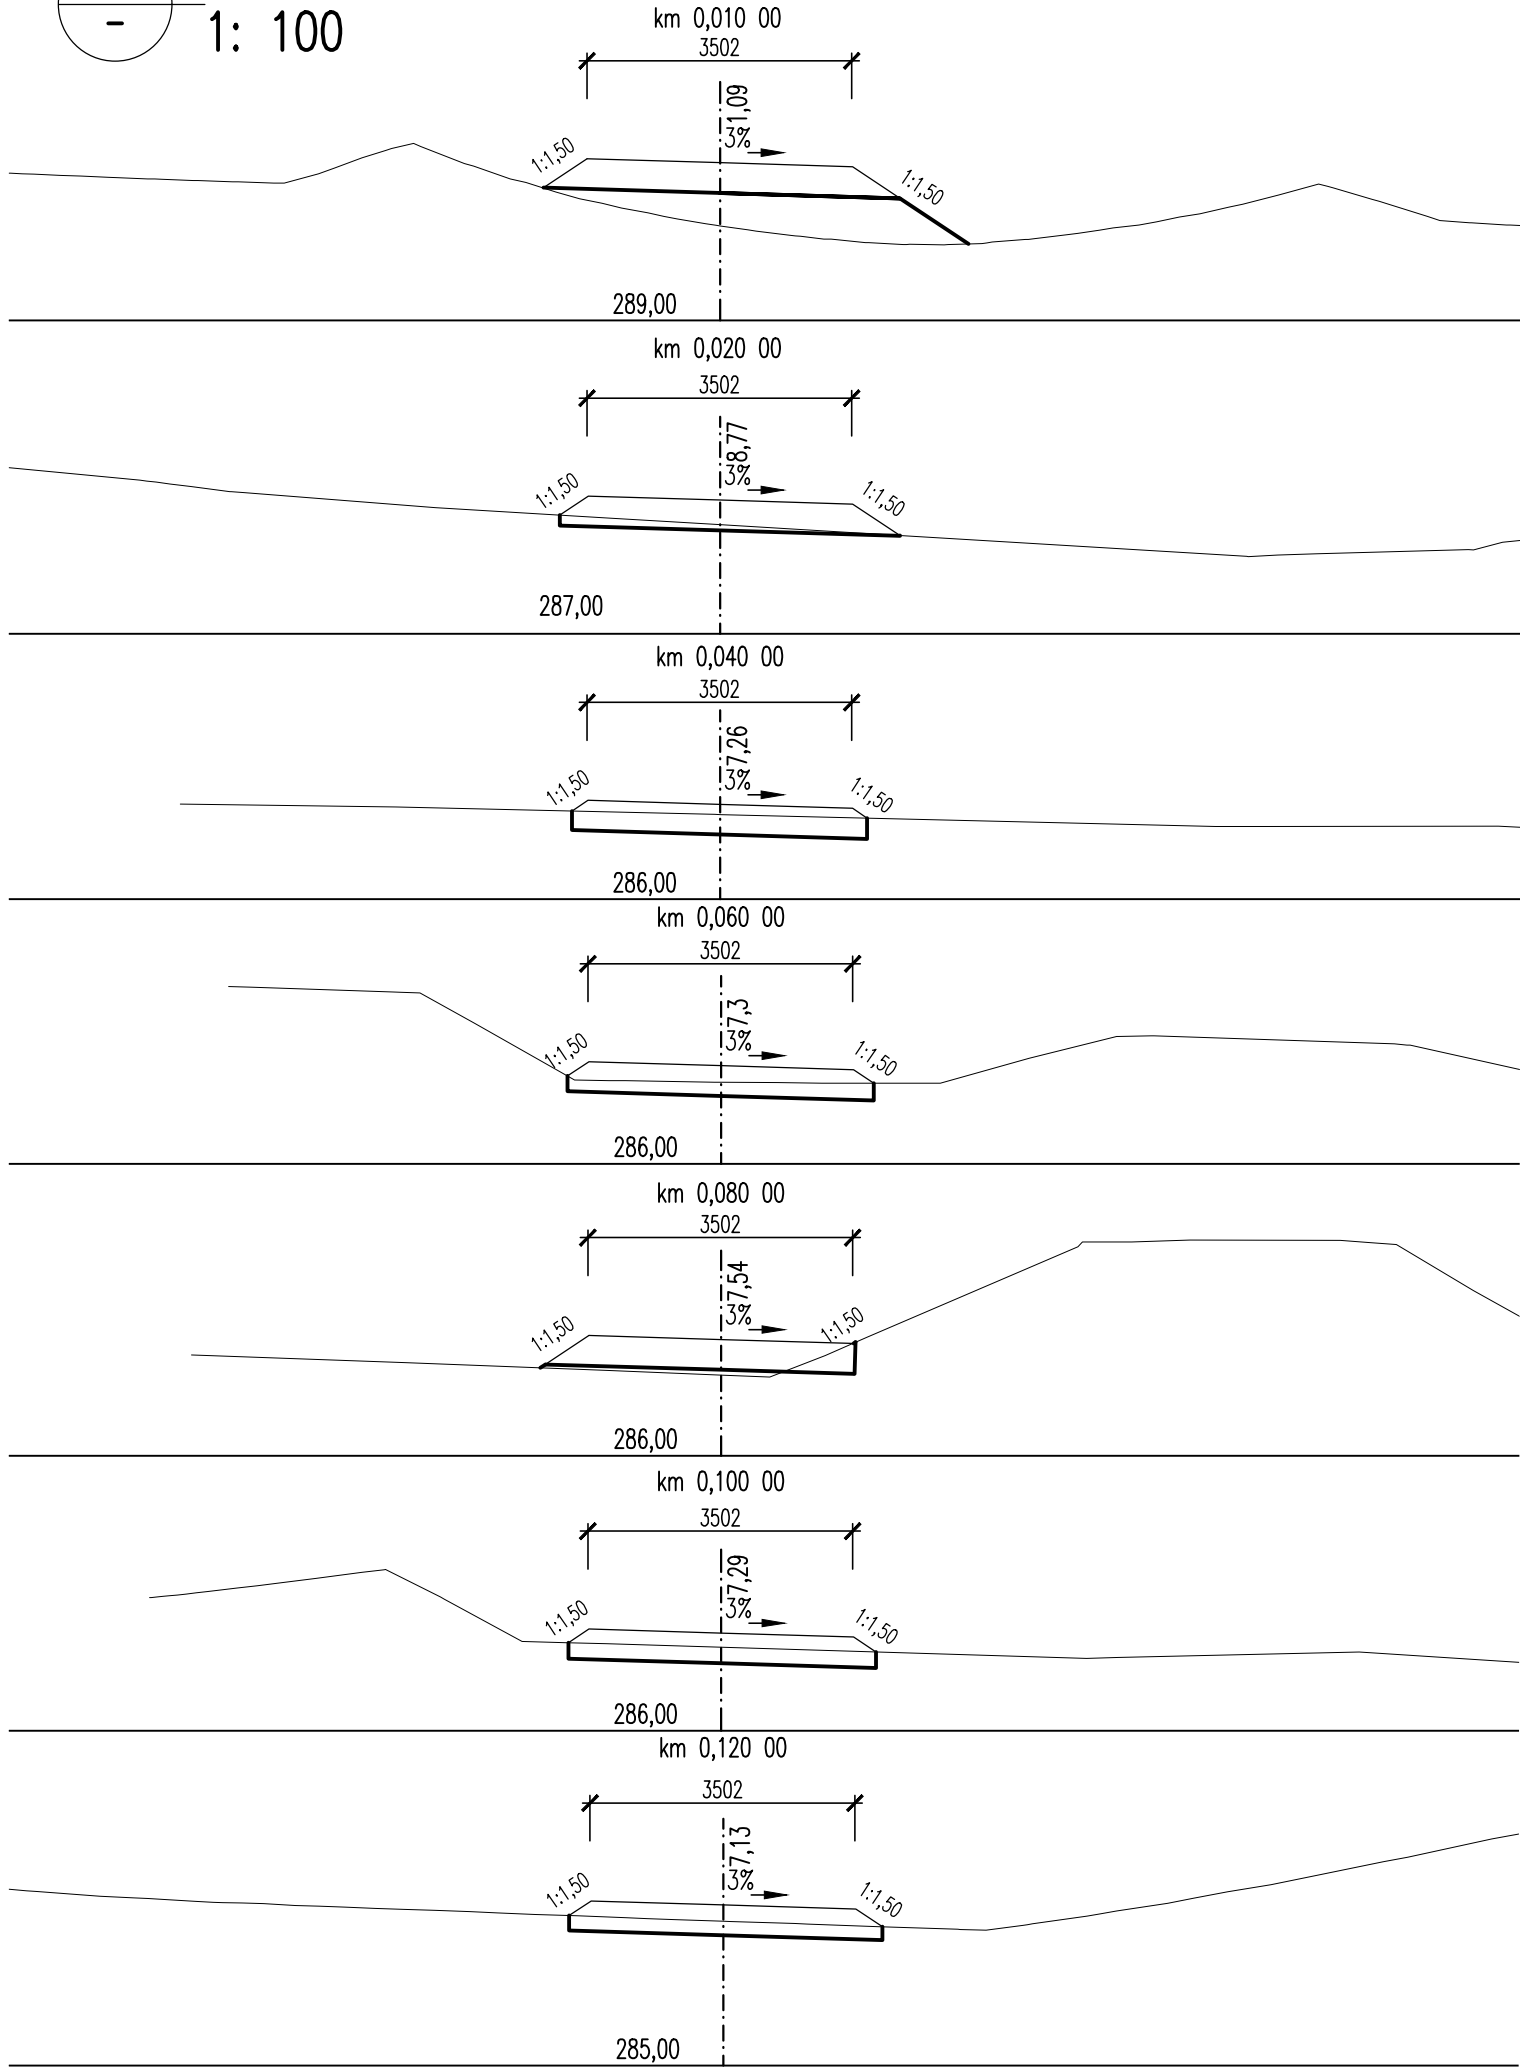

MĚŘÍTKO:

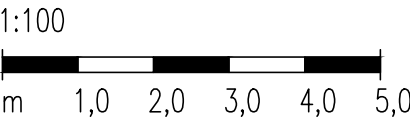

D.1.2.
DUSP+PDPS

SOUŘADNICOVÝ SYSTÉM: S-JTSK

VÝŠKOVÝ SYSTÉM: BpV

KRESLIL:	MILOŠ BEDNÁŘ, DIS.		 FÖRSTEROVA Č.P. 175, 566 01 VYSOKÉ MÝTO EMAIL: MDS@MDSPROJEKT.CZ	
ZPRACOVAL:	MILOŠ BEDNÁŘ, DIS.			
TECHNICKÁ KONTROLA:	ING. JAN BURSA			
ZODPOVĚDNÝ PROJEKTANT:	ING. JAN BURSA			
HLAVNÍ PROJEKTANT:	MILOŠ BEDNÁŘ, DIS.			
KRAJ: PARDUBICKÝ	OKRES: ÚSTÍ NAD ORLÍCI	OBEC: BĚSTOVICE	STUPEŇ:	DUSP+PDPS
INVESTOR: Pardubický kraj, Komenského náměstí 125, 532 11 Pardubice			ZAK.ČÍSLO:	2570-21-3
AKCE: II/316 BĚSTOVICE, ZAJIŠTĚNÍ KOMUNIKACE			ARCHIVNÍ ČÍSLO:	2570
			DATUM:	01/2022
			FORMÁT:	3xA4
			MĚŘÍTKO:	1:100
OBSAH: PRACOVNÍ PŘÍČNÉ ŘEZY PROVIZORNÍ KOMUNIKACE II.			ČÍSLO SOUPRAVY:	ČÍSLO PŘÍLOHY: D.1.2.5.