PODÉLNÝ PROFIL SILNICE III/3661
1: 1000/100

KRAJ:
KATASTRÁLNÍ ÚZEMÍ:
PARCELY:
DRUH POZEMKŮ:

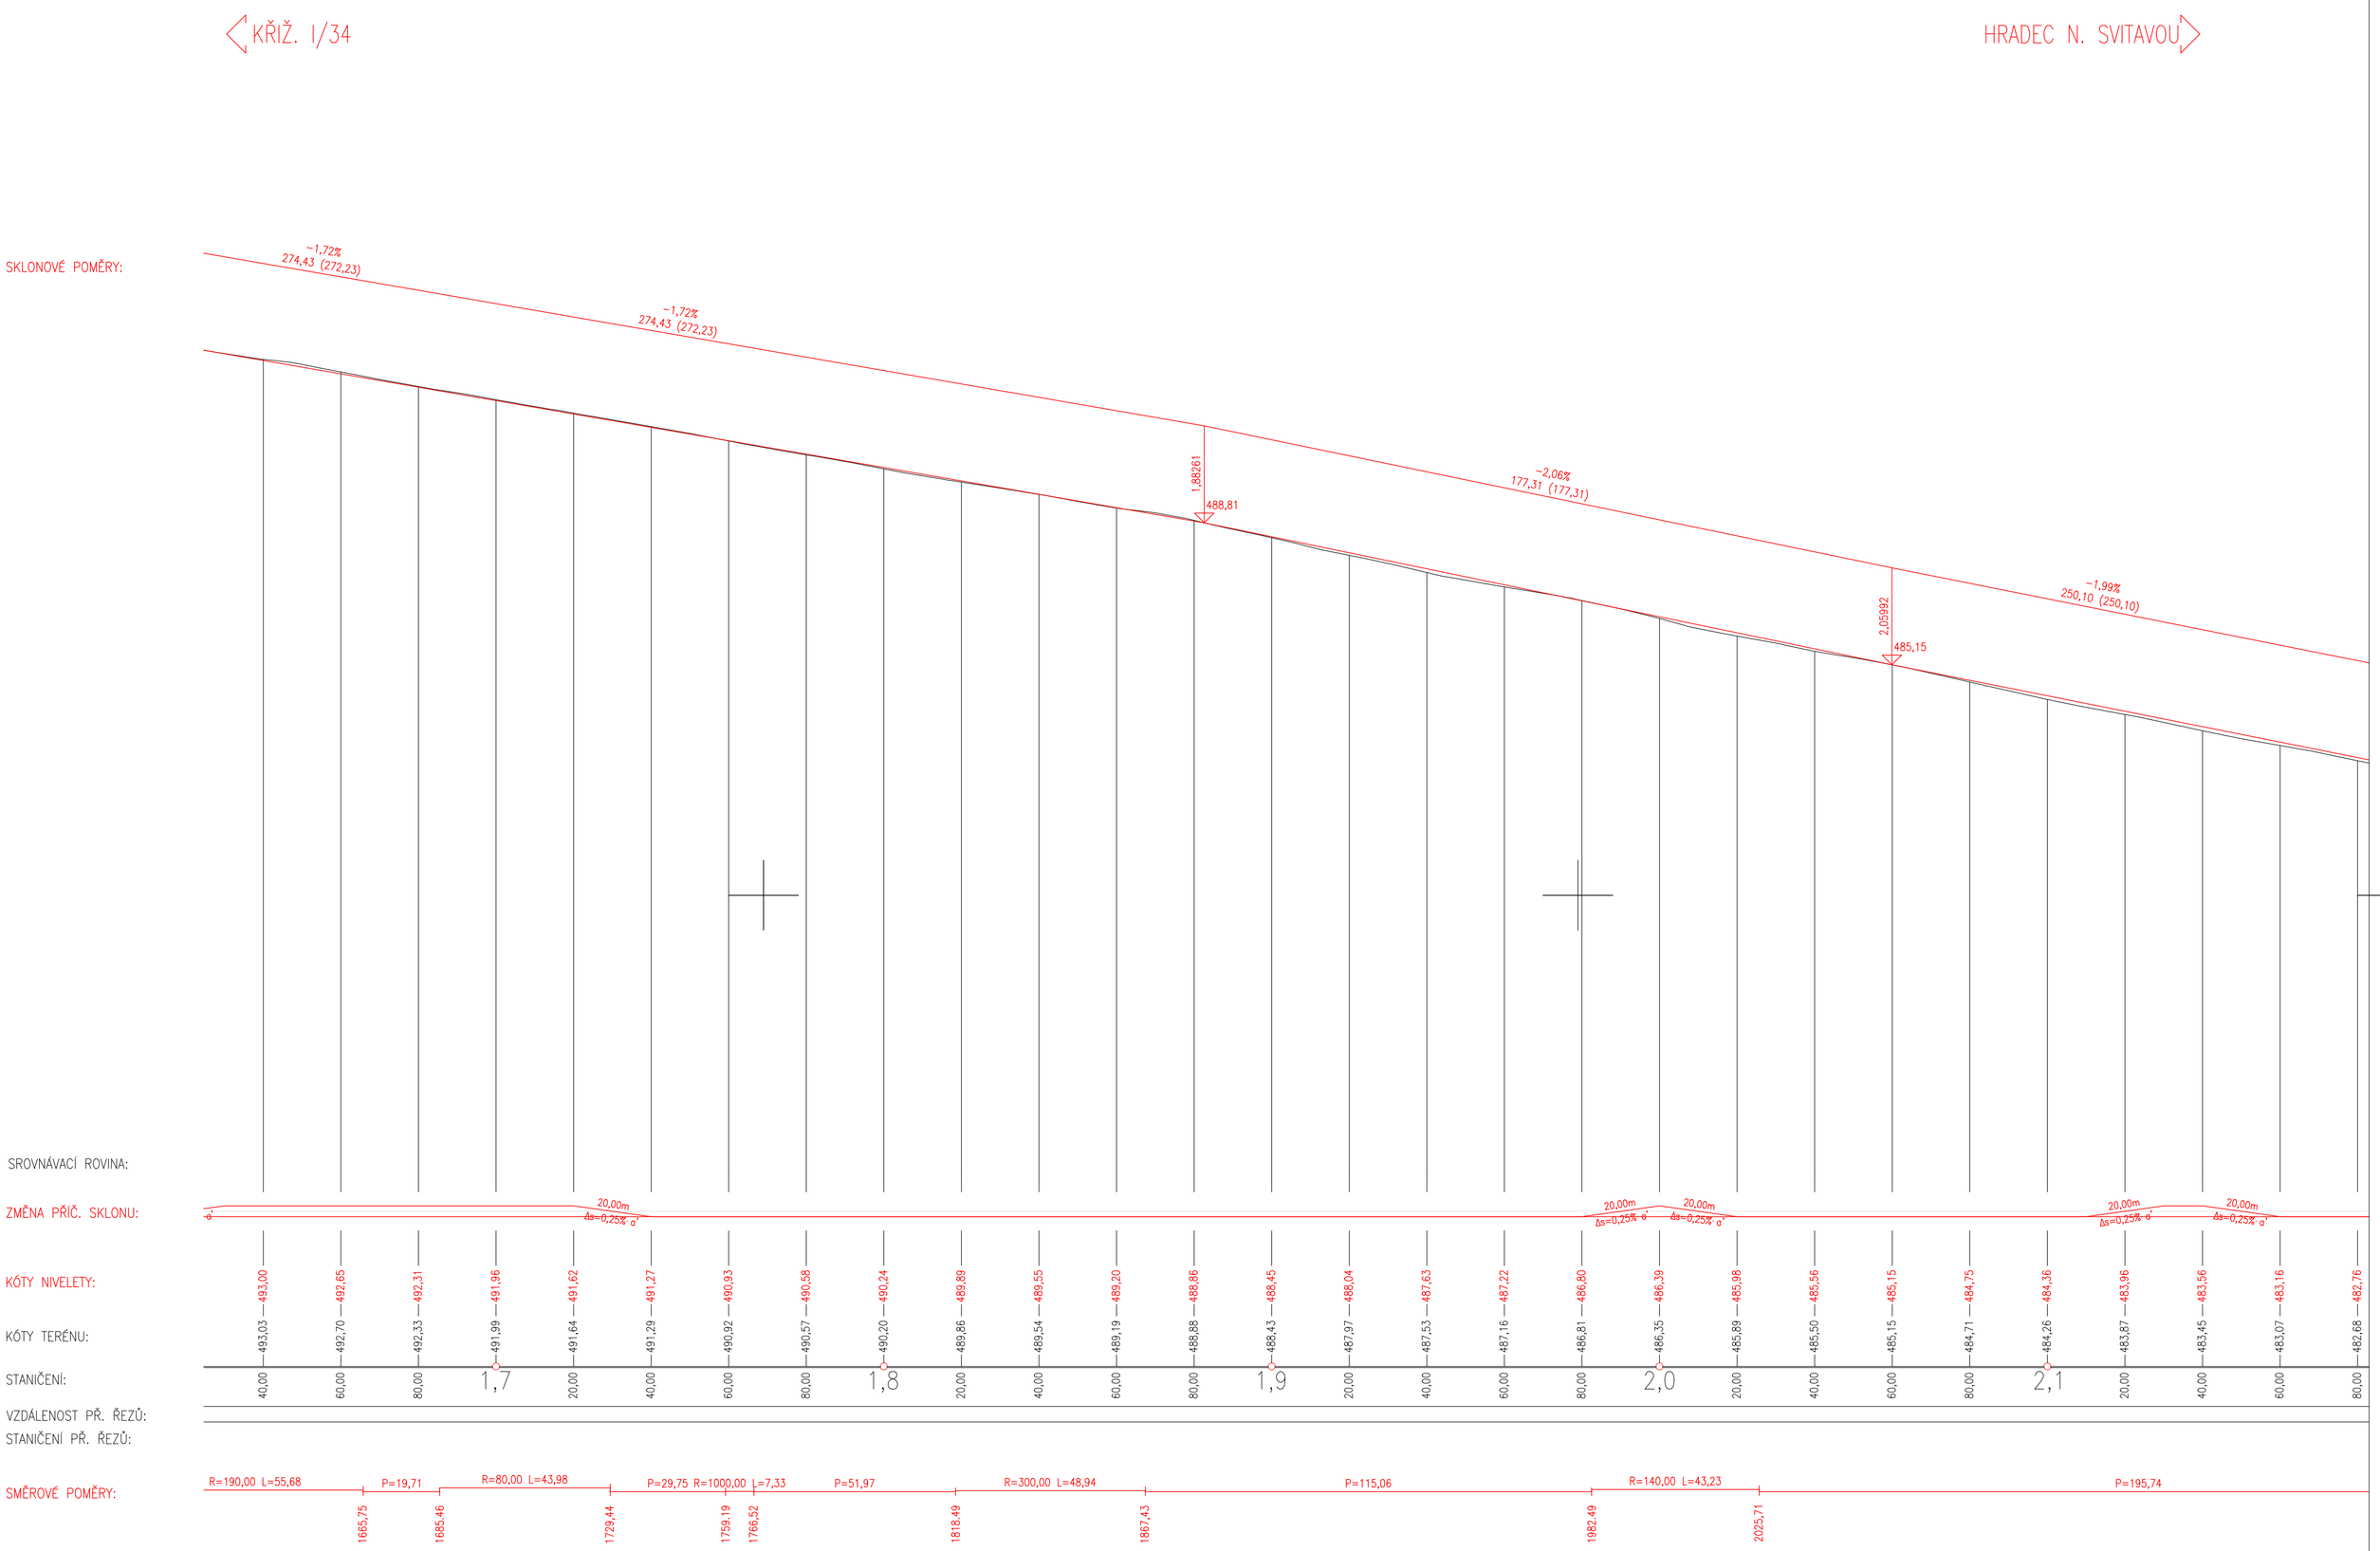

MĚŘÍTKO:

1:1000

m 10 20 30 40 50

MĚŘÍTKO:

1:100

m 1,0 2,0 3,0 4,0 5,0

D.2.
PDPS

SOUŘADNICOVÝ SYSTÉM: S-JTSK
VÝŠKOVÝ SYSTÉM: BpV

KRESLIL:	ING. LUKÁŠ TOBEŠ	
ZPRACOVAL:	ING. LUKÁŠ TOBEŠ	
TECHNICKÁ KONTROLA:	ING. JAN MACHEK	
ZODPOVĚDNÝ PROJEKTANT:	ING. LUKÁŠ TOBEŠ	
HLAVNÍ PROJEKTANT:	ING. JAN BURSA	
KRAJ: PARDUBICKÝ	OKRES: SVITAVY	OBEC: VENDOLÍ

MDS PROJEKT
FÖRSTEROVA Č.P. 175, 566 01 VYSOKÉ MÝTO
EMAIL.: MDS@MDSPROJEKT.CZ

INVESTOR: SPRÁVA A ÚDRŽBA SILNIC PARDUBICKÉHO KRAJE

AKCE:
REKONSTRUKCE SILNICE III/3661 KŘIŽ. I/34 – VENDOLÍ

OBJEKT: **D.2. SO 123 – SILNICE III/3661 V KM 0,937–2,170**

OBSAH:
PODÉLNÝ PROFIL V KM 1,700–2,170

STUPEŇ:	PDPS
ZAK.ČÍSLO:	2378-21-3
ARCHIVNÍ ČÍSLO:	2378
DATUM:	05/2021
FORMÁT:	6xA4
MĚŘÍTKO:	1:1000/100
ČÍSLO SOUPRAVY:	ČÍSLO PŘÍLOHY: D.2.3.2.