




- OBJÍZDNÁ TRASA
— PLNĚ UZAVŘENÝ ÚSEK SO 123
— PŘÍPADNĚ VÝSTAVBA PO POLOVINÁCH VOZOVKY (PŘÍPRAVNÉ A DOKONČOVACÍ PRÁCE)
--- NEZNAČENÁ OBJÍZDNÁ TRASA PRO REZIDENTY

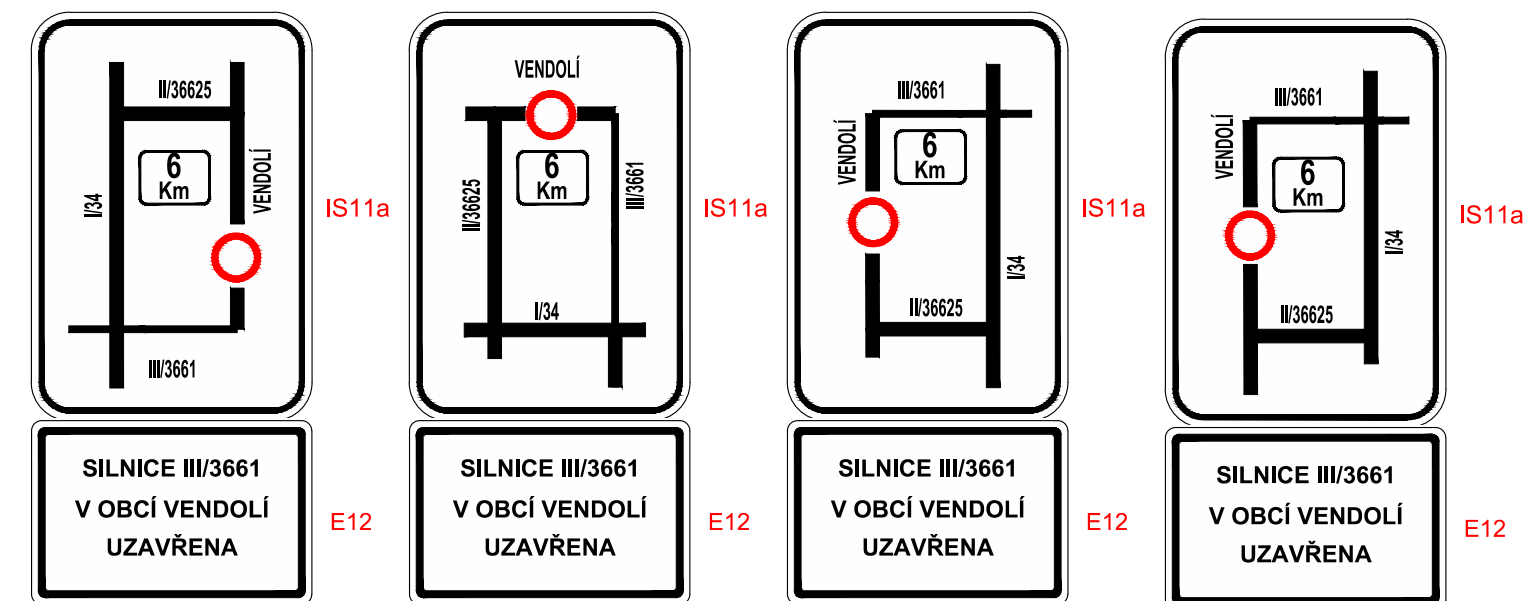

D.5. PDPS

SOUHRADNÍČOVÝ SYSTÉM:

S-JTSK

VÝŠKOVÝ SYSTÉM:

BpV

KRESLIL:

ING. LUKÁŠ TOBEŠ

ZPRACOVAL:

ING. LUKÁŠ TOBEŠ

TECHNICKÁ KONTROLA:

ING. JAN MACHEK

ZODPOVĚDNÝ PROJEKTANT:

ING. LUKÁŠ TOBEŠ

HLAVNÍ PROJEKTANT:

ING. JAN BURSA

KRAJ: PARDUBICKÝ

OKRES: SVITAVY

OBEC: VENDOM

FÖRSTEROVA Č.P. 175, 566 01 VYSOKÉ MÝTO

EMAIL: MDS@MDSPROJEKT.CZ

INVESTOR: SPRÁVA A ÚDRŽBA SILNIC PARDUBICKÉHO KRAJE

AKCE:

REKONSTRUKCE SILNICE III/3661 KŘÍŽ. I/34 – VENDOLÍ

OBJEKT: D.5. SO 183 – DOČASNÉ DOPRAVNÍ OPATŘENÍ PRO SO 123

OBSAH:

SCHEMA DOČASNÉHO DOPRAVNÍHO OPATŘENÍ

STUPEŇ:

PDPS

ZAK.ČÍSLO:

2378-21-3

ARCHIVNÍ ČÍSLO:

2378

DATUM:

05/2021

FORMÁT:

4x4

MĚŘÍTKO:

-

ČÍSLO SOUPRAVY:

ČÍSLO PŘÍLOHY:

D.5.2.