


Beru na vědomí a souhlasím s umístěním a realizací stavby
"Modernizace silnice III/298 23 Hrachoviště – průtah" na p. p.
č. 470/1, 134/21, 459/13 k. ú. Hrachoviště u Býště (574848),
za účelem vydání územního souhlasu, územního rozhodnutí,
ohlášení stavby, stavebního povolení, příp. společného řízení.

Iva Čapková
Pardubická 24
533 04 Choteč

Podpis: *Čapková* V: *Choteč*

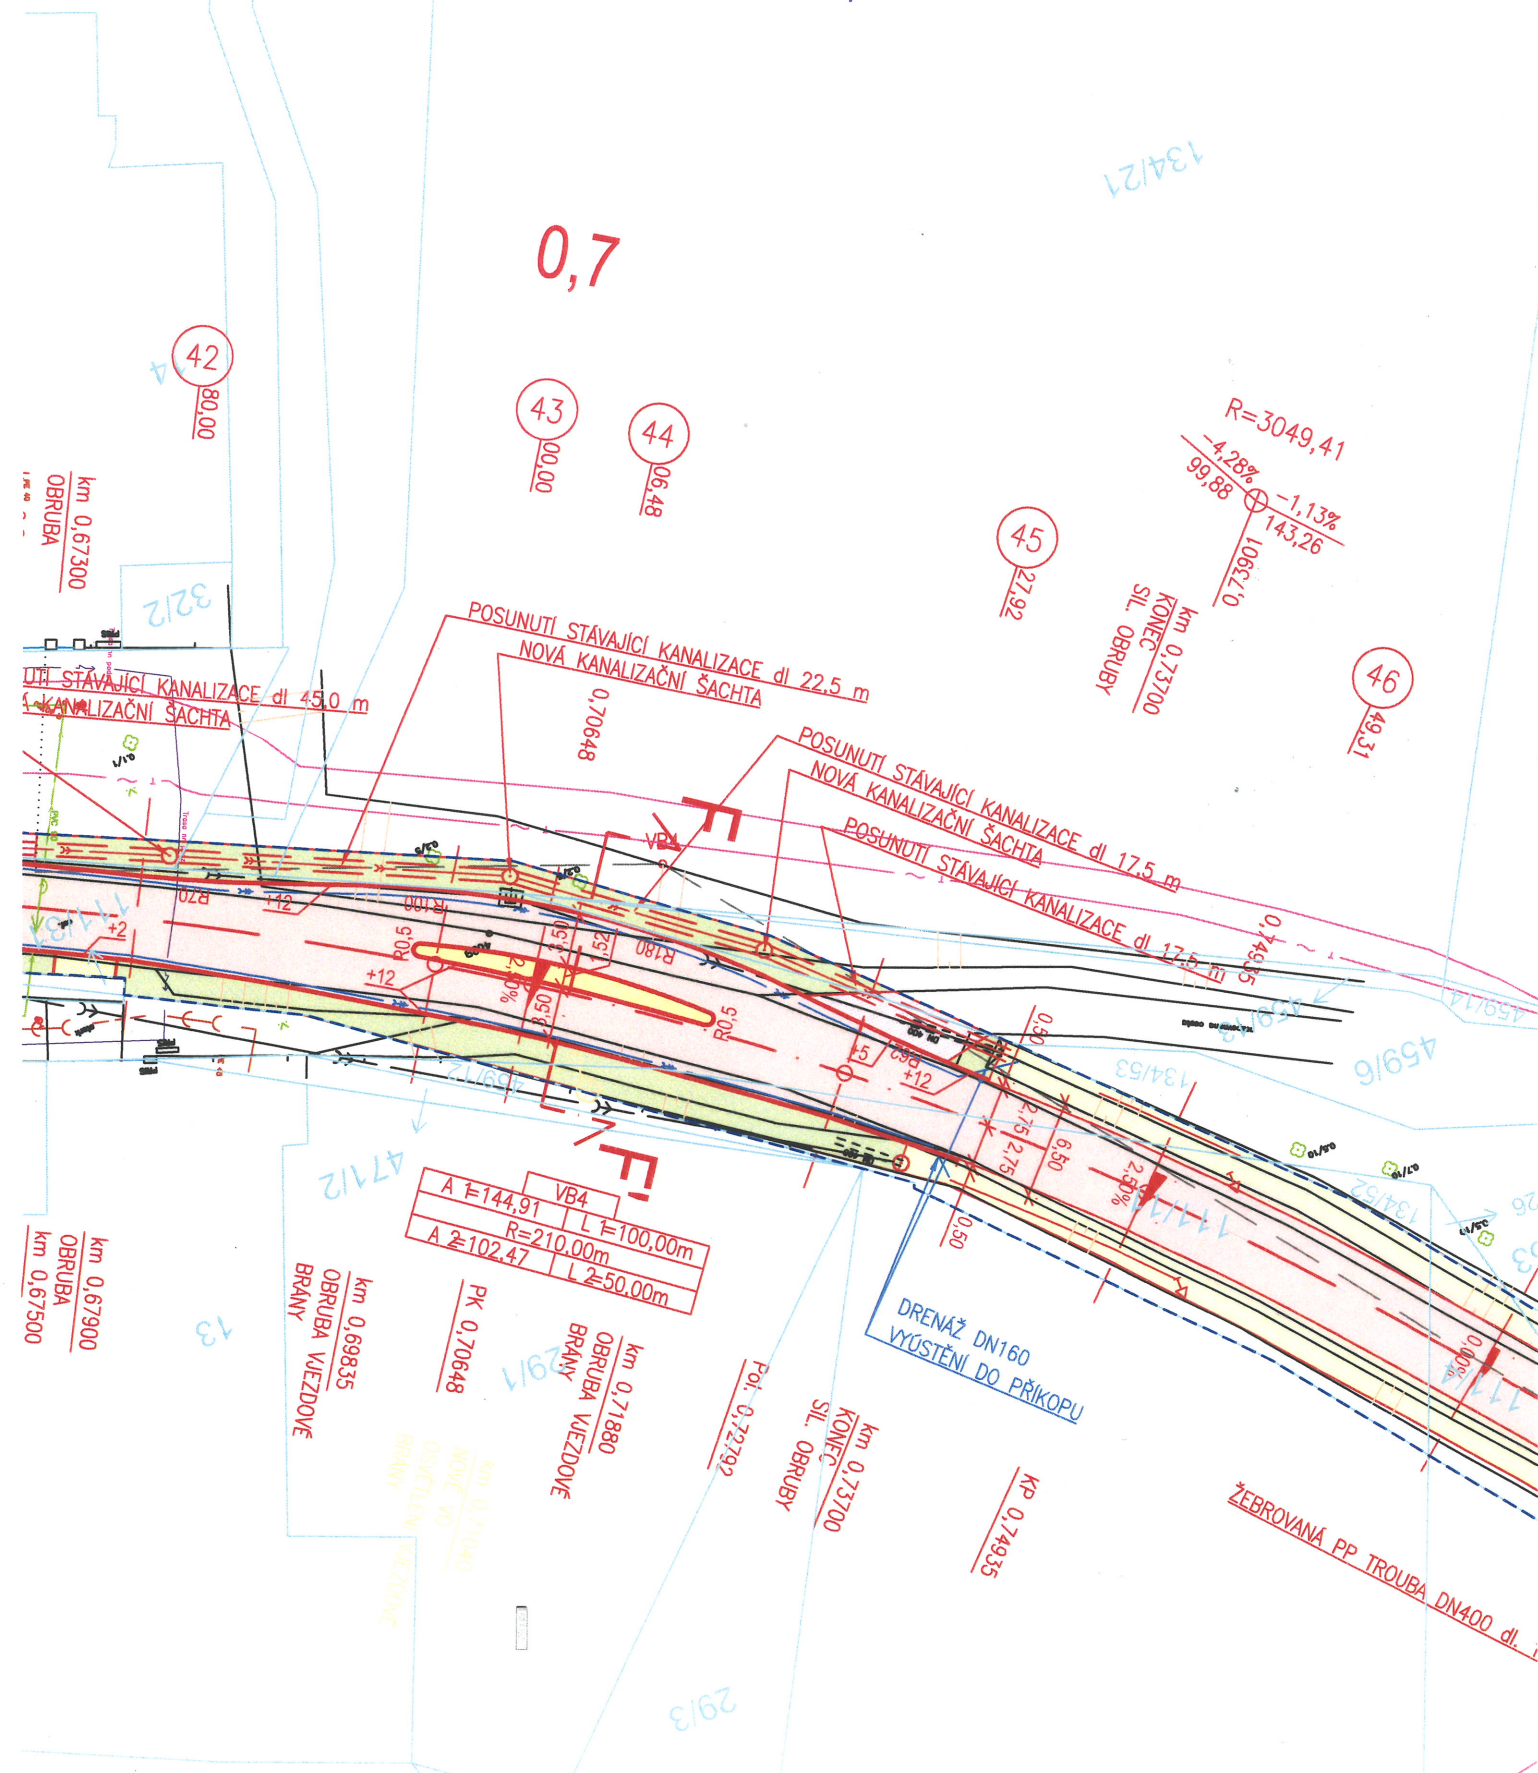

LEGENDA:

STAV	NÁVRH


- ZAMĚŘENÍ – VÝŠKOPIS, POLOHOPIS
KN
TĚLESO POZEMNÍ KOMUNIKACE
KRYT VOZOVKY – ASFALTOVÝ BETON
NEZPEVNĚNÁ KRAJNICE – R-MAT
SVAH TĚLESO POZEMNÍ KOMUNIKACE
NAPOJENÍ NA STÁVAJÍCÍ SJEZDY K NEMOVITOSTEM – ZÁMKOVÁ DLAŽBA
NAPOJENÍ NA STÁVAJÍCÍ SJEZDY K NEMOVITOSTEM – DLE STÁVAJÍCÍ STAVU STMELENÝ/ NESTMELNÝ MAT.
HOSPODÁŘSKÝ SJEZD – R-MAT
BETONOVÉ PRVKY – PŘÍKOPOVÝ ŽLAB, SILNIČNÍ OBRUBA
TERÉNNÍ ÚPRAVY – ZEMINA OSETA TRAVNÍM SEMENEM
CHODNÍK – ZÁMKOVÁ DLAŽBA
BEZBARIÉROVÉ ÚPRAVY – DLAŽBA S HMATOVOU ÚPRAVOU
VODOROVNÉ DOPRAVNÍ ZNAČENÍ
UV
HRANICE STAVBY

LEGENDA:

STAV	NÁVRH


- STŘEDOTLAKÝ PLYN – ochranné pásmo 1m
OPTICKÝ KABEL CETIN – ochranné pásmo 1m
SDĚLOVACÍ KABEL ROZHLAS – ochranné pásmo 1m
SILOVÉ VEDENÍ NADZEMNÍ
SILOVÉ VEDENÍ PODZEMNÍ – ochranné pásmo 1m
SILOVÉ VEDENÍ PODZEMNÍ – ochranné pásmo 1m
SILOVÉ VEDENÍ PODZEMNÍ VO – ochranné pásmo 1m
TLAKOVÁ KANALIZACE – ochranné pásmo 1,5m

Pozn.: Obrubníky jsou zvýšeny o 12 cm vůči vozovce. V místě vjezdů jsou zvýšeny o 2 cm vůči vozovce.

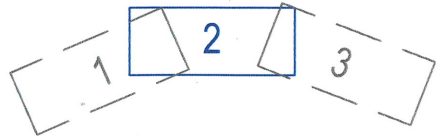

S-JTSK

Výškový systém B.p.v.

PROJEKTANT: Ing. Michal Švarc		VYPRACOVAL: Ing. Michal Švarc		KONTROLOVAL: Ing. František Haburaj, Ph.D.		ZPRACOVATEL: <div> DSP a.s.</div>			
<i>Švarc</i>		<i>Švarc</i>		<i>Haburaj</i>					
INVESTOR: Správa a údržba silnic Pardubického kraje						ČÍSLO ZAKÁZKY:		FORMÁTY:	
KRAJ / OBEC: Pardubický kraj / Hrachoviště								2 x A4	
STAVBA: MODERNIZACE SILNICE III/298 23 HRACHOVIŠTĚ - PRŮTAH STAVEBNÍ OBJEKT: SO101						DATUM: 11.2017		PARÉ:	
						STUPEŇ: DSP			
						MĚŘITKO: 1:500			
						NÁZEV PŘÍLOHY: SITUACE POZEMNÍ KOMUNIKACE - ČÁST 2			
C		1.2.1.2							
DOKUMENTACI LZE UŽÍVAT POUZE VE SMYSLU PŘÍSLUŠNÉ SMLOUVY O DÍLO. VÝKRES, ČI JEHO ČÁST, MŮŽE BÝT KOPIROVÁN, NEBO JINÝM ZPŮSOBEM ROZŠÍŘOVÁN, POUZE PO PŘEDCHOZÍM SOUHLASU ZPRACOVATELE.									