
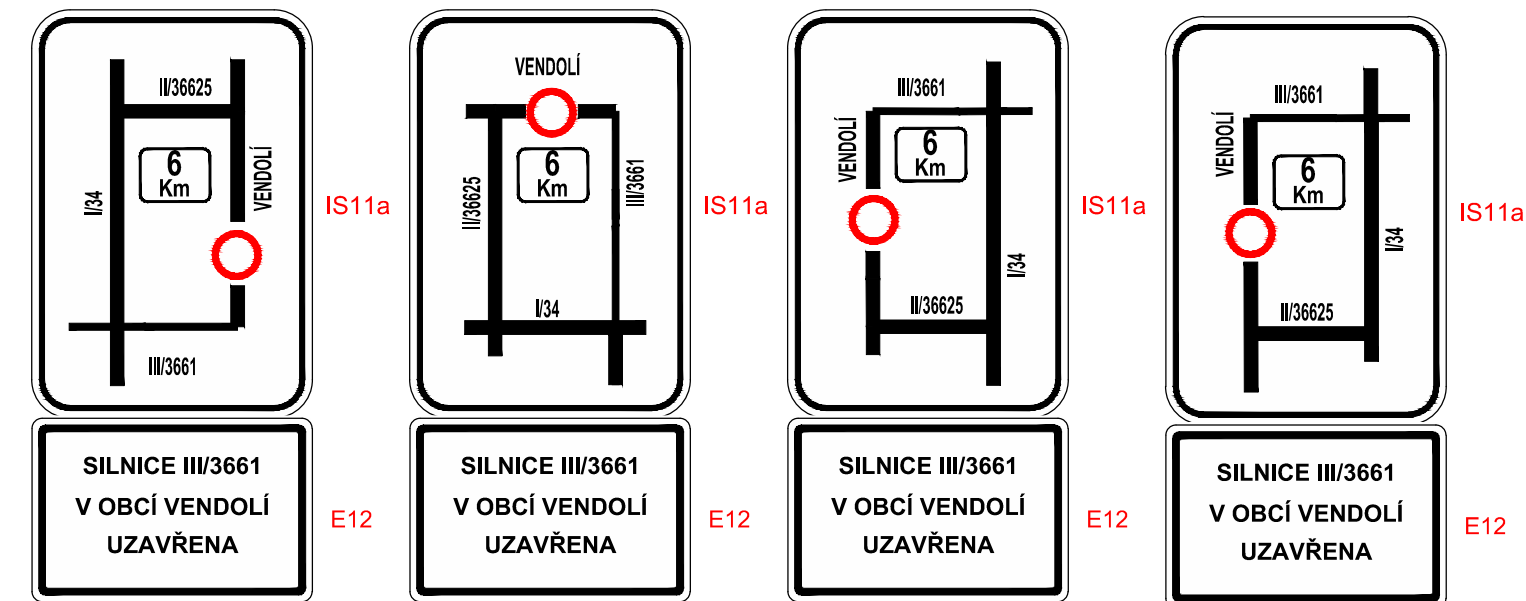


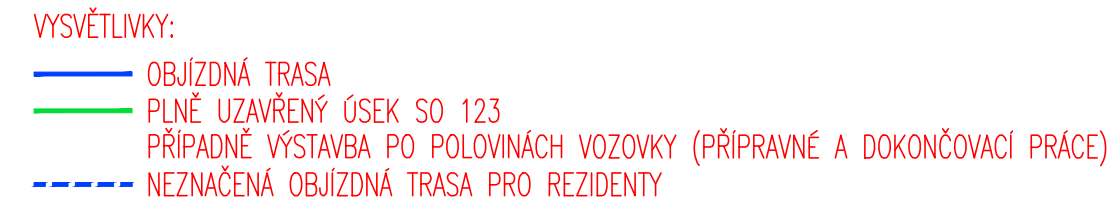

D.5. PDPS

SOUDRŽNÝ SYSTÉM:
S-JTSK

VÝŠKOVÝ SYSTÉM:
BpV

KRESLIL:	ING. LUKÁŠ TOBEŠ				
ZPRACOVAL:	ING. LUKÁŠ TOBEŠ				
TECHNICKÁ KONTROLA:	ING. JAN MACHEK				
ZODPOVĚDNÝ PROJEKTANT:	ING. LUKÁŠ TOBEŠ				
HLAVNÍ PROJEKTANT:	ING. JAN BŮRSA				
KRAJ: PARDUBICKÝ	OKRES: SVITAVY			OBEC: VENDOLÍ	
INVESTOR: SPRÁVA A ÚDRŽBA SILNIC PARDUBICKÉHO KRAJE				STUPEŇ:	PDPS
REKONSTRUKCE SILNICE III/3661 KŘÍŽ. I/34 – VENDOLÍ OBJEKT: D.5. SO 183 – DOČASNÉ DOPRAVNÍ OPATŘENÍ PRO SO 123				ZAK.ČÍSLO:	2378–21–3
				ARCHIVNÍ ČÍSLO:	2378
				DATUM:	05/2021
				FORMÁT:	4xA4
				MĚŘÍTKO:	–
SCHEMA DOČASNÉHO DOPRAVNÍHO OPATŘENÍ				ČÍSLO SOUPRAVY:	ČÍSLO PŘÍLOHY:
					D.5.2.