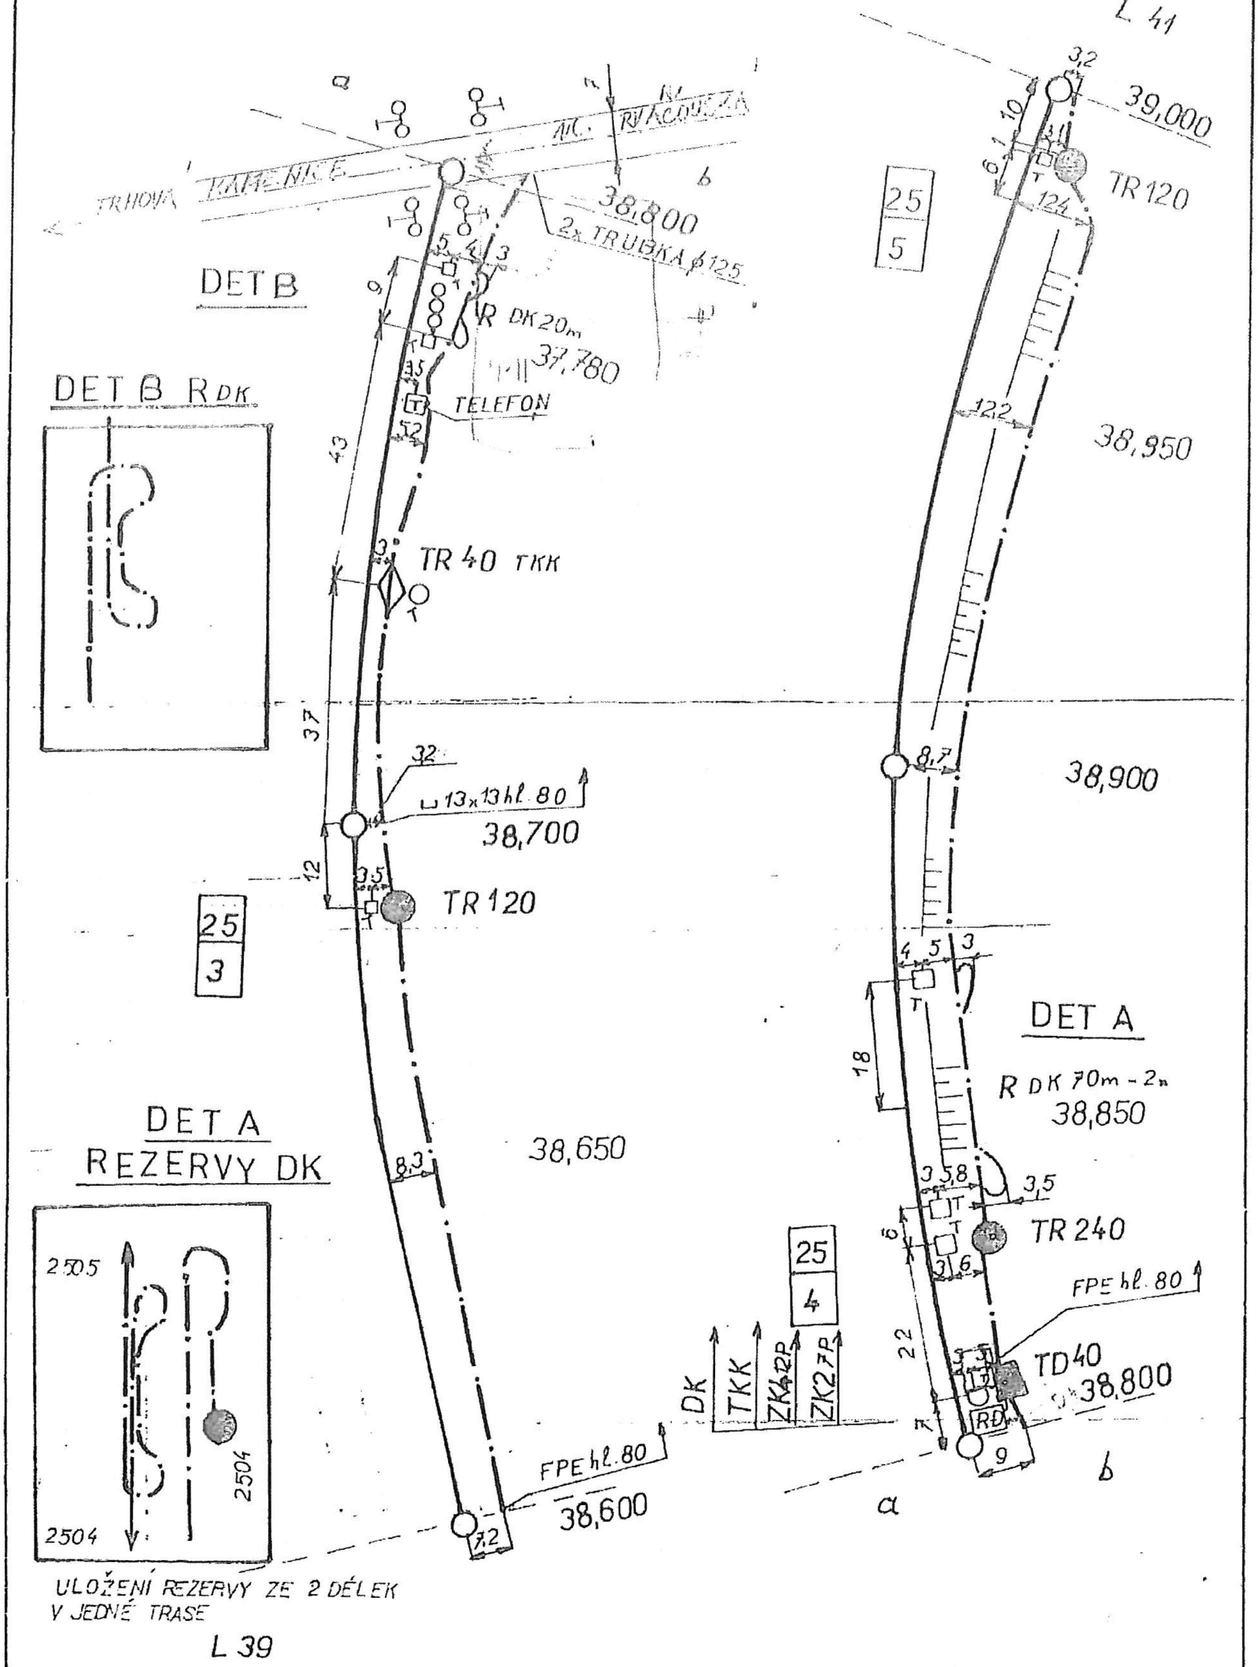

SKO Hradec Král.	Navrhl	MARTINEC		Poruchа č.	B40
	Kreslil	SKLENÁŘ		Oprava č.	
	Zkoušel	NEUDÖRFL		Platí od	