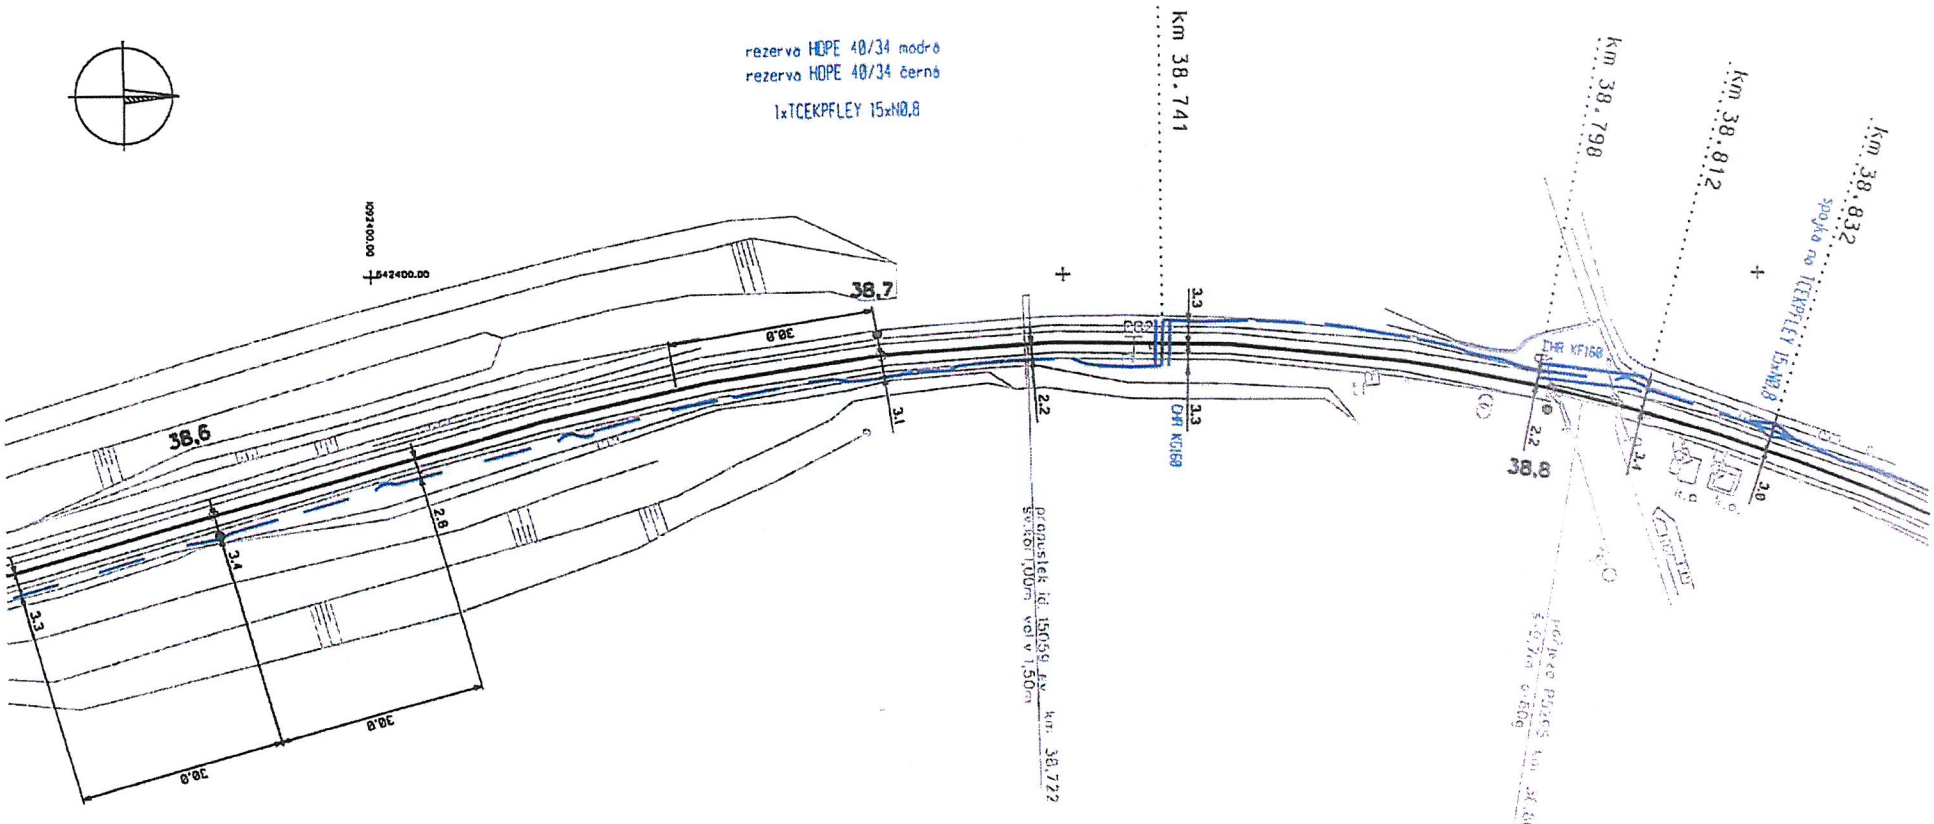SŽDC s.o.	Porucha č.									Hlinsko v Čechách Žďárec u Skutče
	Oprava č.									
HDPE modrá HDPE černá FLEY 15XN0,8	Platí od									L 5 Měřítko 1:1000