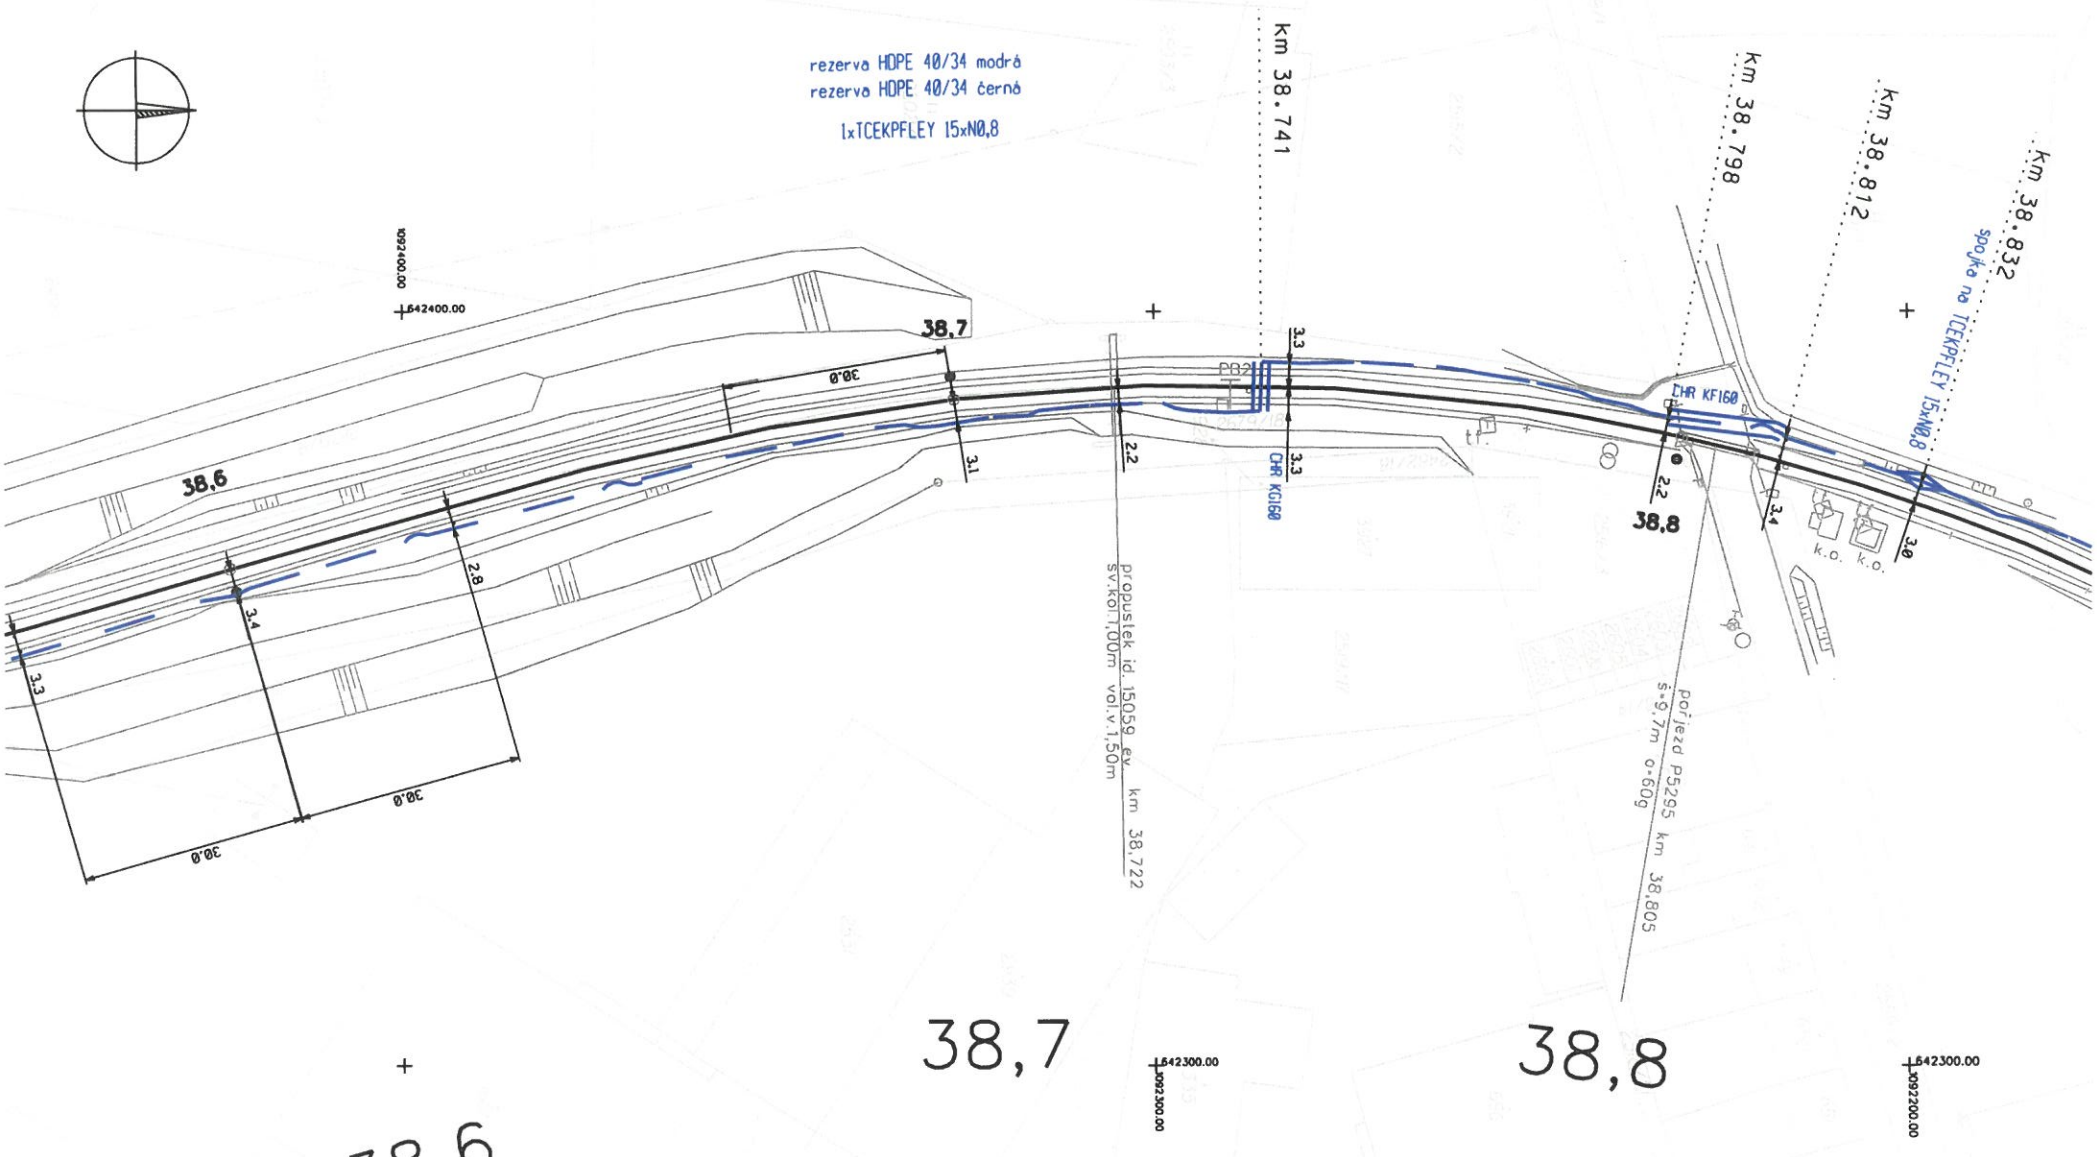SŽDC s.o.	Porucha č.									Hlinsko v Čechách Žďárec u Skutče
HDPE modrá HDPE černá FLEY 15XN0.8	Oprava č.									L 5 Měřítko 1:1000
	Platí od