


Vzorový příčný řez v uceleném staničení km 0,080 00

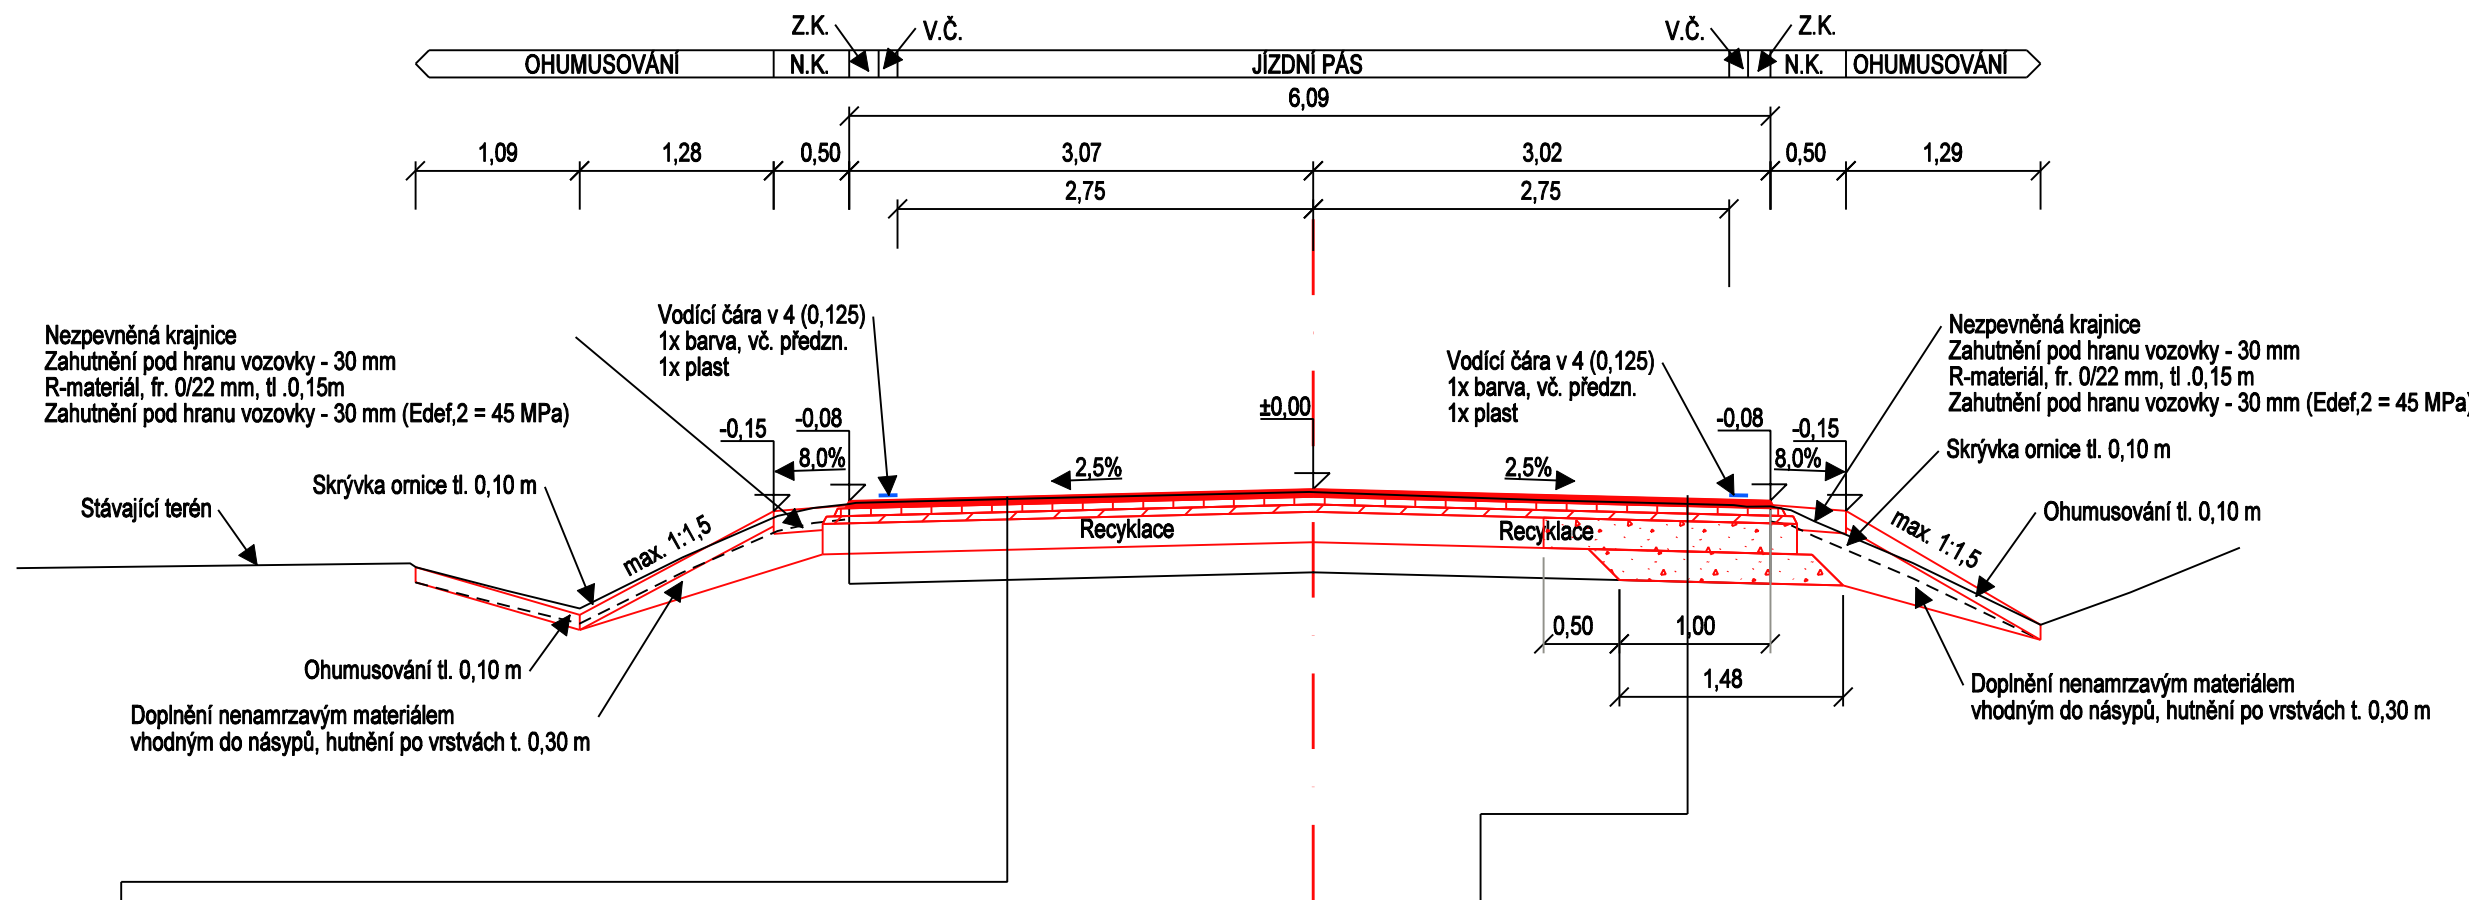


SKLADBA KONSTRUKCE VOZOVKY			
Asf. beton pro obrusné vrstvy	ACO 11+	40mm	ČSN EN 13108-1
Postřik spojovací emulzní	PS-CP 0,3 kg/m ²		ČSN 73 6129
Asf. beton pro ložné vrstvy	ACL 16+	50mm	ČSN EN 13108-1
Postřik spojovací emulzní	PS-CP 0,4 kg/m ²		ČSN 73 6129
Asf. beton pro podkladní vrstvy	ACP 16+	60mm	ČSN EN 13108-1
Postřik infiltrační emulzní	PI-C 0,8 kg/m ²		ČSN 73 6129
- včetně podrocní kamenivem fr. 2/4 v množství 3,00 kg/m ²			
Reprofilace podklad. vrstev recyklací za studena		200mm	TP 208
Odfřezování částí asfaltového souvrství		prům. 130mm	
Celkem oprava silnice:		350 mm	
Celková tl. asfaltobetonových vrstev:		150 mm	
Teoretické navýšení nivelety:		20 mm	

SKLADBA KONSTRUKCE VOZOVKY - SANACE			
Asf. beton pro obrusné vrstvy	ACO 11+	40mm	ČSN EN 13108-1
Postřik spojovací emulzní	PS-CP 0,3 kg/m ²		ČSN 73 6129
Asf. beton pro ložné vrstvy	ACL 16+	50mm	ČSN EN 13108-1
Postřik spojovací emulzní	PS-CP 0,4 kg/m ²		ČSN 73 6129
Asf. beton pro podkladní vrstvy	ACP 16+	60mm	ČSN EN 13108-1
Postřik infiltrační emulzní	PI-C 0,8 kg/m ²		ČSN 73 6129
- včetně podrocní kamenivem fr. 2/4 v množství 3,00 kg/m ²			
Reprofilace podklad. vrstev recyklací za studena		200mm	TP 208
Štěrkodrt' (Edef,2= min 80 MPa)	ŠDa 0/32	200mm	ČSN 73 6126
Štěrkodrt'	ŠDa 0/32	200mm	ČSN 73 6126
Urovňání a zahutnění zemní pláně (Edef = 45 MPa)			
Odfřezování částí asfaltového souvrství		prům. 130mm	
Celkem oprava silnice:		550 mm	
Celková tl. asfaltobetonových vrstev:		150 mm	
Teoretické navýšení nivelety:		20 mm	

Srovnávací rovina

Vzorový příčný řez v uceleném staničení km 0,240 00

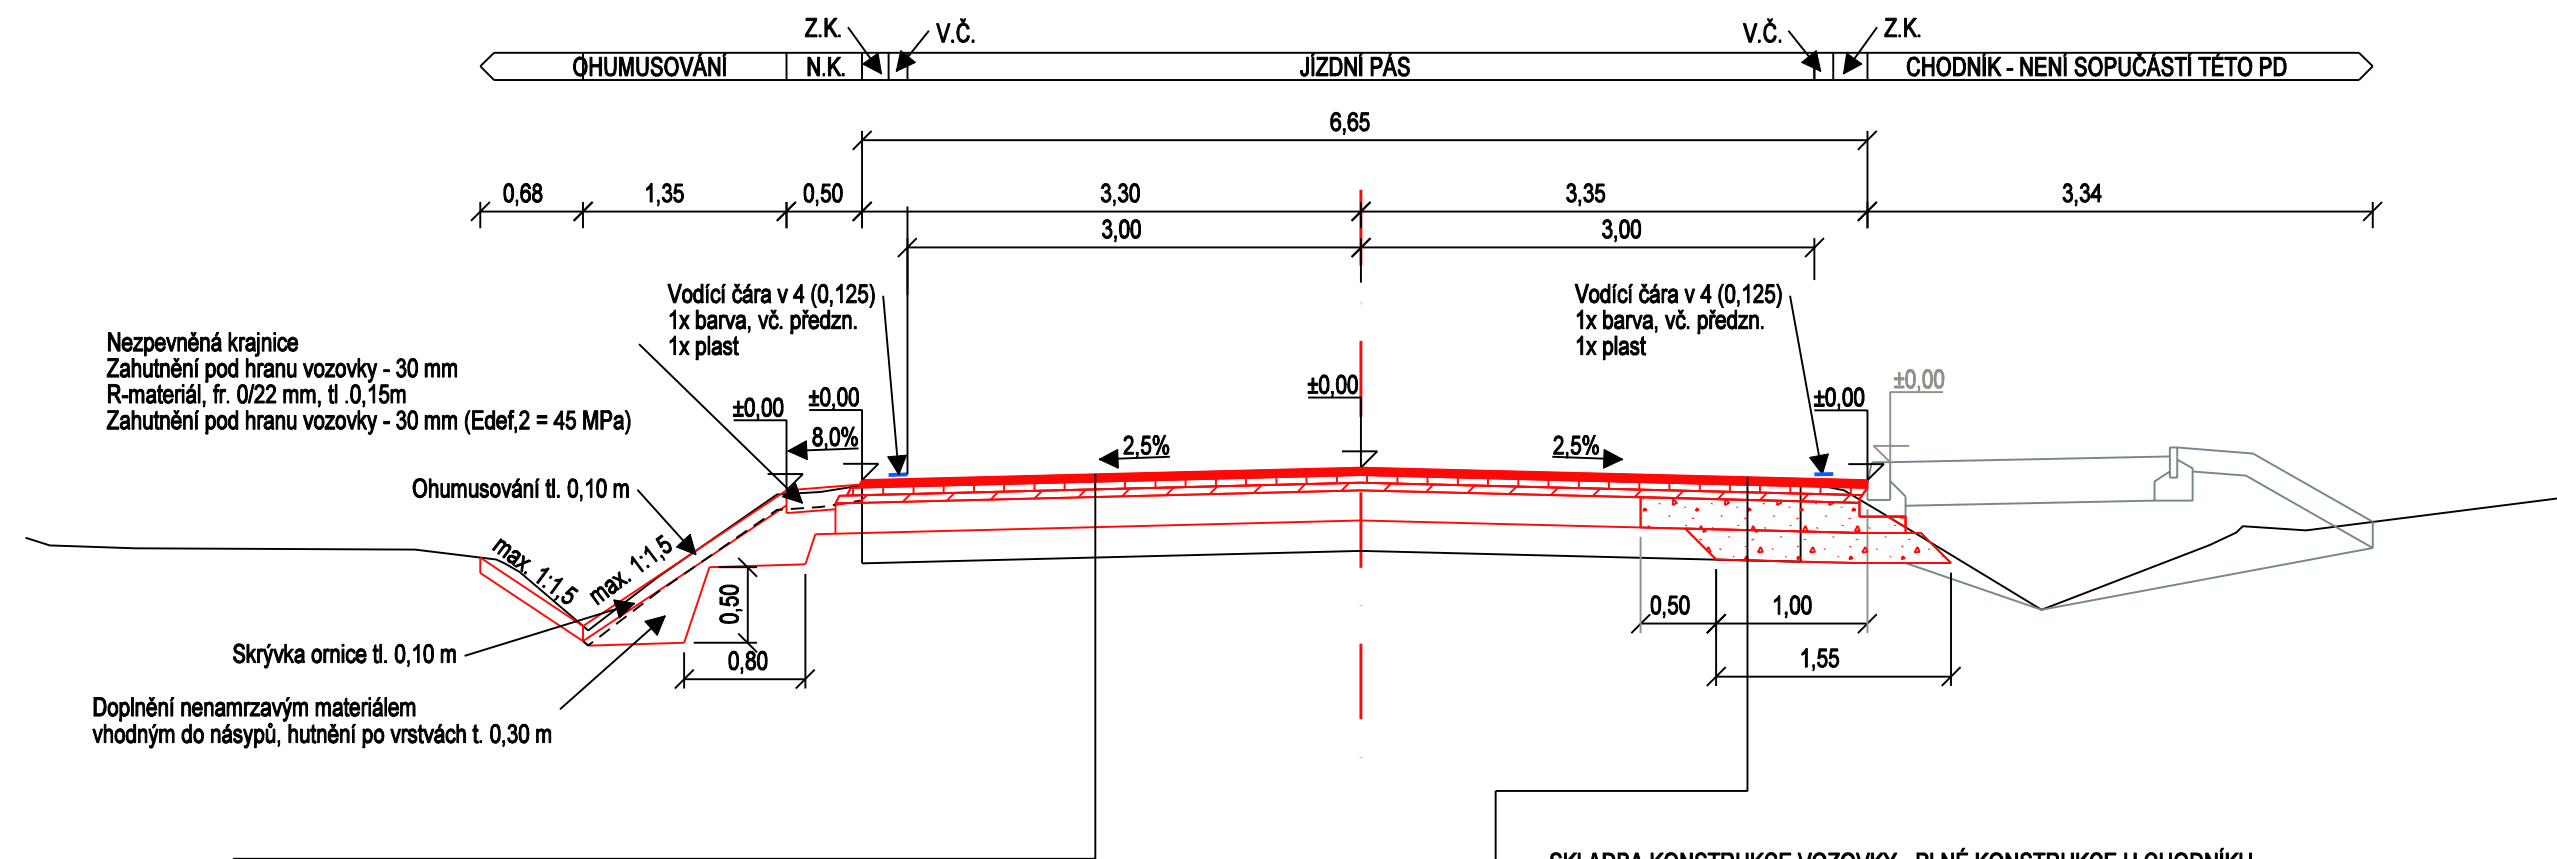


SKLADBA KONSTRUKCE VOZOVKY			
Asf. beton pro obrusné vrstvy	ACO 11+	40mm	ČSN EN 13108-1
Postřik spojovací emulzní	PS-CP 0,3 kg/m ²		ČSN 73 6129
Asf. beton pro ložné vrstvy	ACL 16+	50mm	ČSN EN 13108-1
Postřik spojovací emulzní	PS-CP 0,4 kg/m ²		ČSN 73 6129
Asf. beton pro podkladní vrstvy	ACP 16+	60mm	ČSN EN 13108-1
Postřik infiltrační emulzní	PI-C 0,8 kg/m ²		ČSN 73 6129
- včetně podrocní kamenivem fr. 2/4 v množství 3,00 kg/m ²			
Reprofilace podklad. vrstev recyklací za studena		200mm	TP 208
Odfřezování částí asfaltového souvrství		prům. 130mm	
Celkem oprava silnice:		350 mm	
Celková tl. asfaltobetonových vrstev:		150 mm	
Teoretické navýšení nivelety:		20 mm	




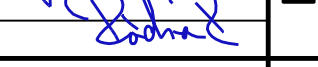
SKLADBA KONSTRUKCE VOZOVKY - PLNÉ KONSTRUKCE U CHODNÍKU			
Asf. beton pro obrusné vrstvy	ACO 11+	40mm	ČSN EN 13108-1
Postřik spojovací emulzní	PS-CP 0,3 kg/m ²		ČSN 73 6129
Asf. beton pro ložné vrstvy	ACL 16+	50mm	ČSN EN 13108-1
Postřik spojovací emulzní	PS-CP 0,4 kg/m ²		ČSN 73 6129
Asf. beton pro podkladní vrstvy	ACP 16+	60mm	ČSN EN 13108-1
Postřik infiltrační emulzní	PI-C 0,8 kg/m ²		ČSN 73 6129
- včetně podrocní kamenivem fr. 2/4 v množství 3,00 kg/m ²			
Reprofilace podklad. vrstev recyklací za studena		200mm	TP 208
Štěrkodrt' (Edef,2= min. 80 MPa)	ŠDa 0/32	200mm	ČSN 73 6126
Štěrkodrt'	ŠDa 0/32	200mm	ČSN 73 6126
Urovňání a zahutnění zemní pláně (Edef = 45 MPa)			
Odfřezování částí asfaltového souvrství		prům. 130mm	
Celkem oprava silnice:		550 mm	
Celková tl. asfaltobetonových vrstev:		150 mm	
Teoretické navýšení nivelety:		20 mm	

Srovnávací rovina

D
DÚSP+PDPS

	PARDUBICKÝ KRAJ KOMENSKÉHO NÁMĚSTÍ 125 530 02 PARDUBICE IČO 708 92 822	Razítko, datum, podpis:
---	---	-------------------------

	SÚS PARDUBICKÉHO KRAJE DOUBRAVICE 98 533 53 PARDUBICE IČO 000 85 031	Razítko, datum, podpis:
---	---	-------------------------

KRESLIL:	JAN VAJS		
ZPRACOVAL:	JAN VAJS		inženýring a projekce dopravních staveb
TECHNICKÁ KONTROLA:	FRANTIŠEK WAYRAUCH		Sokolovská 94, Nedošín, 570 01 Litomyšl tel. 494 544 554 www.idprojekt.cz IČO 024 97 247 DIČ CZ02497247
ZODPOVĚDNÝ PROJEKTANT:	ING. PETR PÁCHA		
HLAVNÍ PROJEKTANT:	ING. PETR PÁCHA		
KRAJ:	PARDUBICKÝ	OKRES:	SVITAVÝ
INVESTOR:	PARDUBICKÝ KRAJ, SÚS PARDUBICKÉHO KRAJE, DOUBRAVICE 98, 533 53 PARDUBICE	OBEC:	CHRASTAVEC
AKCE:	OPRAVA SILNICE II/343 HLINSKO, UL. RVÁČOVSKÁ		
OBJEKT:	SO 101 - KOMUNIKACE		
OBSAH:	VZOROVÉ PŘÍČNÉ ŘEZY		
STUPEŇ:	DÚSP+PDPS		
ZAK. ČÍSLO:	0280		
ARCHIVNÍ ČÍSLO:	2020-017-0280		
DATUM:	II / 2021		
FORMÁT:	5 x A4		
MĚŘÍTKO:	1:50		
ČÍSLO SOUPRAVY:	ČÍSLO PŘÍLOHY:		
	D.1.4.		