


D.3.2. SITUACE DIO



D DÚSP+PDPS

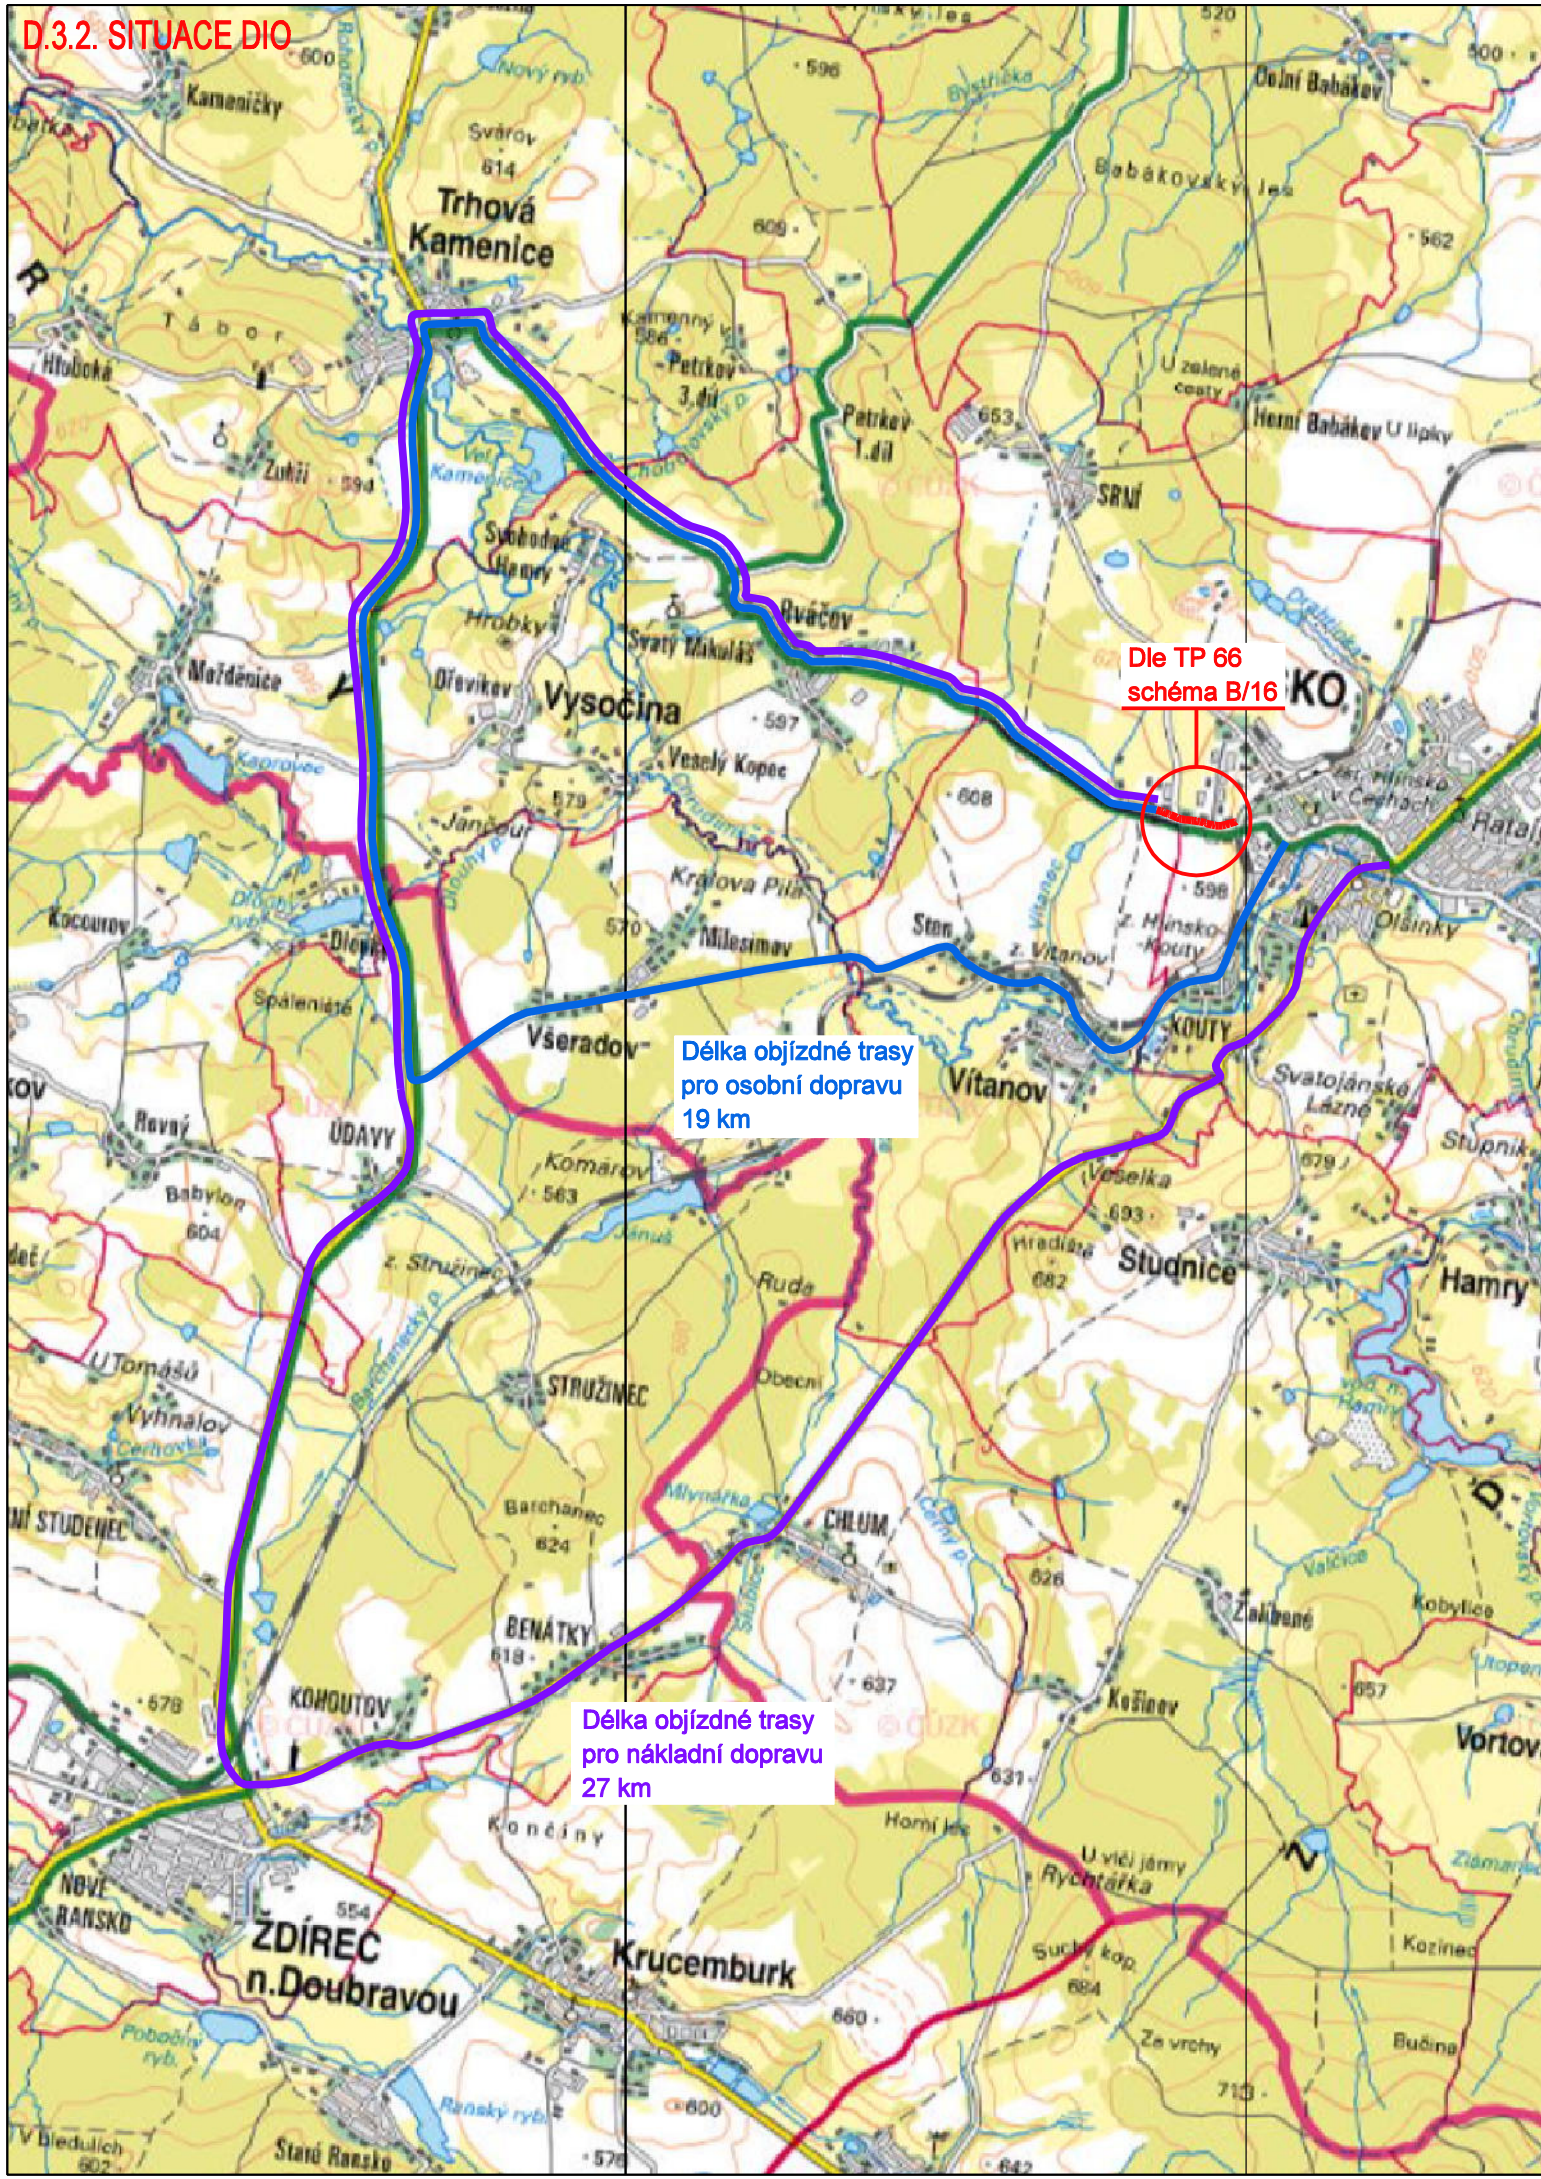

PARDOBICKÝ KRAJ
KOMENSKÉHO NÁMĚSTÍ 125
530 02 PARDUBICE
IČO 708 92 822

Razítko, datum, podpis:



Správa a údržba silnic
Pardubického kraje

SÚS PARDUBICKÉHO KRAJE
DOUBRAVICE 98
533 53 PARDUBICE
IČO 000 85 031

Razítko, datum, podpis:

KRESLIL:	JAN VAJS	
ZPRACOVAL:	JAN VAJS	
TECHNICKÁ KONTROLA:	FRANTIŠEK WAYRAUCH	
ZODPOVĚDNÝ PROJEKTANT:	ING. PETR PÁCHA	
HLAVNÍ PROJEKTANT:	ING. PETR PÁCHA	
KRAJ:	PARDOBICKÝ	OKRES: CHRUDIM
		OBEC: HLINSKO

IDProjekt s.r.o.
inženýring a projekce dopravních staveb
Sokolovská 94, Nedošín, 570 01 Litomyšl
tel. 494 544 554 www.idprojekt.cz
IČO 024 97 247 DIČ CZ02497247

INVESTOR:	PARDOBICKÝ KRAJ, SÚS PARDUBICKÉHO KRAJE, DOUBRAVICE 98, 533 53 PARDUBICE	STUPEŇ:	DÚSP+PDPS
AKCE:	OPRAVA SILNICE II/343 HLINSKO, UL. RVÁČOVSKÁ	ZAK. ČÍSLO:	0282
OBJEKT:	SO 101 - KOMUNIKACE, SO 150 - SILNIČNÍ PROPUSTKY, SO 180 - DOPRAVNĚ INŽENÝRSKÁ OPATŘENÍ	ARCHIVNÍ ČÍSLO:	2021-010-0282
OBSAH:	SITUACE DIO	DATUM:	XI / 2021
		FORMÁT:	2xA4
		MĚŘÍTKO:	-
		ČÍSLO SOUPRAVY:	ČÍSLO PŘÍLOHY:
			D.3.2.