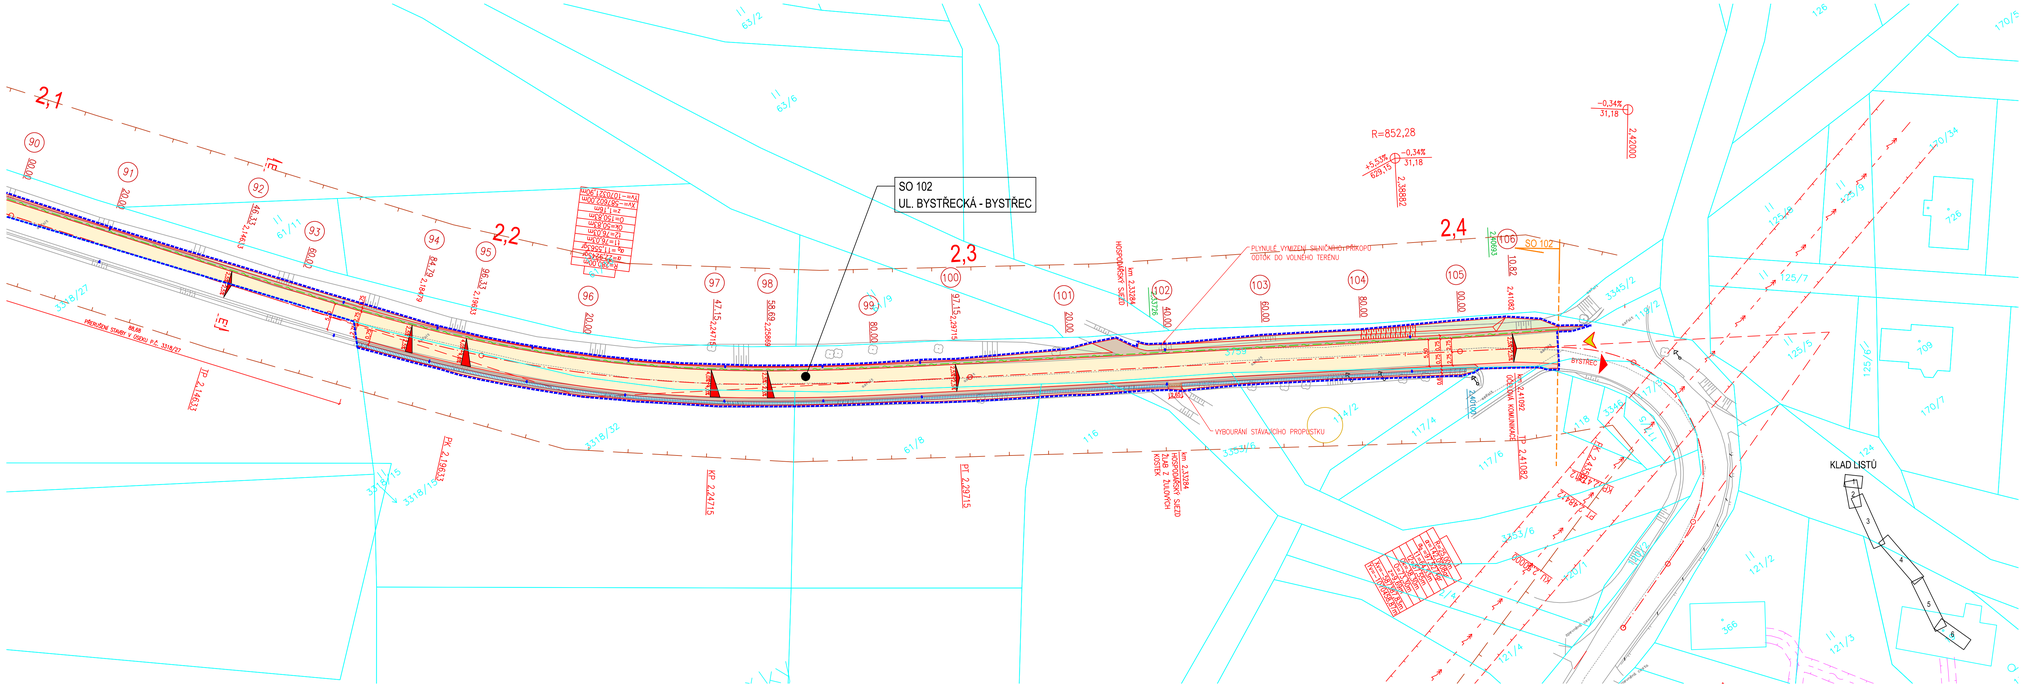

INŽENÝRSKÉ SÍTĚ:

- EL. VEDENÍ NN PODZEMNÍ
- EL. VEDENÍ NN NADZEMNÍ
- EL. VEDENÍ VN PODZEMNÍ
- EL. VEDENÍ VN NADZEMNÍ
- EL. VEDENÍ VVN NADZEMNÍ
- KANALIZACE JEDNOTNÁ
- KANALIZACE SPLAŠKOVÁ
- KANALIZACE DEŠŤOVÁ
- PLANOVÉ VEDENÍ STL PODZEMNÍ
- SDĚLOVACÍ VEDENÍ PODZEMNÍ
- SDĚLOVACÍ VEDENÍ NADZEMNÍ
- VODOVOD
- OCHRANNÉ PÁSMO INŽENÝRSKÝCH SÍTÍ BARVA DLE PŘÍSLUŠNÉ SÍTĚ

NAVRŽENÉ INŽENÝRSKÉ SÍTĚ:

- KANALIZACE DEŠŤOVÁ – SO 302
- KABELOVÁ TRASA VYSOKOPROUDÝCH SÍTÍ

ÚZEMNÍ LIMITY:

- MĚSTSKÁ PAMÁTKOVÁ ZÓNA
- OCHRANNÉ PÁSMO SILNICE III. TŘÍDY
- OCHRANNÉ PÁSMO LESA
- OCHRANNÉ PÁSMO VODNÍHO ZDROJE II. STUPNĚ
- OCHRANNÉ PÁSMO KOMUNIKAČNÍHO VEDENÍ
- PAMÁTKOVÝ OBJEKT

PODZEMNÍ VEDENÍ JSOU ZAKRESLENA INFORMATIVNĚ PODMÍNKOU ZAHÁJENÍ STAVEBNÍCH PRACÍ JE VYTÝČENÍ PODZEMNÍCH VEDENÍ A OZNÁMENÍ ZAČÁTKU STAVBY JEJICH SPRÁVCŮM !

LEGENDA:

- POLOHOPIS – STÁVAJÍCÍ STAV
- KATASTR NEMOVITOSTÍ DIGITÁLNÍ
- VOZOVKA – KONSTRUKCE 1
- HRANY NÁVRHU
- UROVNÁNÍ TERÉNU
- NAPOJENÍ ASFALTOBETONOVÝCH KOMUNIKACÍ
- NEZPEVNĚNÁ KRAJNICE –ASFALTOBETONOVÝ RECYKLÁT
- BETONOVÉ ŽLABOVKY
- ŽLAB Z ŽULOVÝCH KOSTEK
- HRANICE STAVBY
- VSTUP NA STAVBU

VÝPIS STAVEBNÍCH OBJEKTŮ:

SO 101 – UL. ČESKÝCH BRATŘÍ
SO 102 – UL. BYSTŘECKÁ – BYSTŘEC
SO 201 – MOST EV.Č. 31113–1
SO 301 – DEŠŤOVÁ KANALIZACE – UL. ČESKÝCH BRATŘÍ
SO 302 – DEŠŤOVÁ KANALIZACE – UL. BYSTŘECKÁ

PROJEKTANT: Ing. Jakub Holý	VYPRACOVAL: Ing. Jakub Holý	KONTROLOVAL: Ing. František Haburaj, Ph.D.	ZPRACOVATEL: DSP a.s.
INVESTOR: Správa a údržba silnic Pardubického kraje,Doubravice 98, 533 53 Pardubice			ČÍSLO ZAKÁZKY: / FORMÁTY: 5 x A4
KRAJ / OBEC: Pardubický kraj / Jablonné nad Orlicí			
STAVBA: SILNICE III/31113 JABLONNÉ NAD ORLICÍ – BYSTŘEC			DATUM: 4.2022
STAVEBNÍ OBJEKT:			STUPEŇ: PDPS
			MĚŘÍTKO: 1:500
NÁZEV PŘÍLOHY: KOORDINAČNÍ SITUACE STAVBY – ČÁST 6			ČÁST: C / PŘÍL. Č.: 3.6

DOKUMENTACI LZE UŽÍVAT POUZE VE SMYSLU PŘÍSLUŠNÉ SMLOUVY O DÍLO. VYKRES, O JEHO ČÁST, MŮŽE BÝT KOPÍROVÁN NEBO JINÝM ZPŮSOBEM ROZŠIŘOVÁN POUZE PO PŘEDCHOZÍM SOUHLASU ZPRACOVATELE.