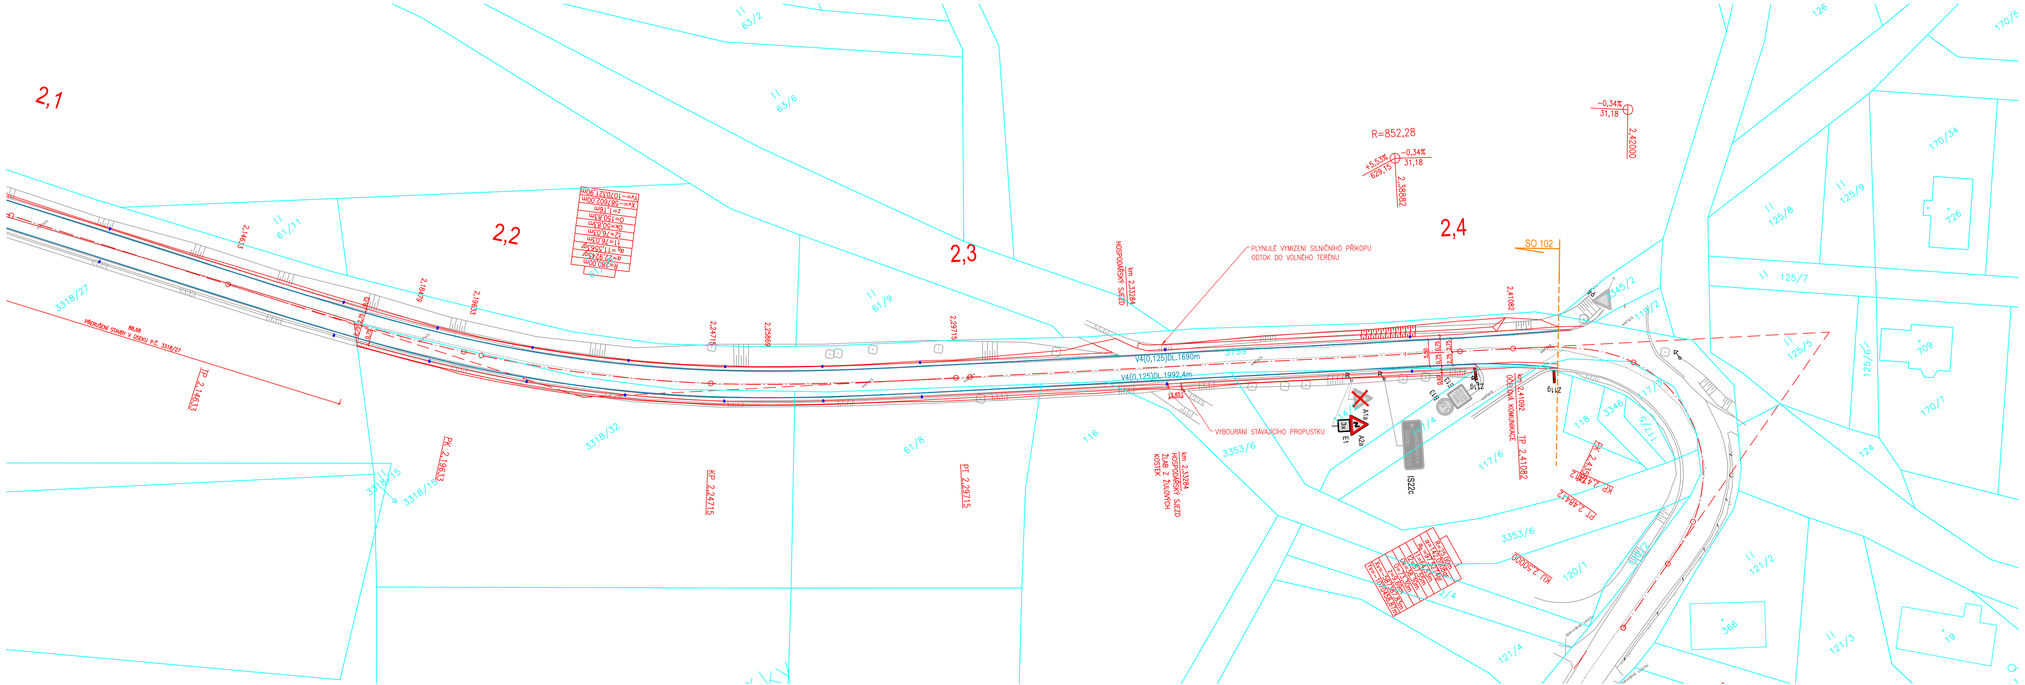
2,1
2,2
2,3
2,4
R=852,28
SO 102
VYBOURÁNÍ STÁVAJÍCÍHO PROPUSTKU
PLYNULÉ VYMÍZENÍ SILNIČNÍHO PŘÍKOPU ODTOK DO VOLNÉHO TERÉNU
V4(0,125)DL 1690m
V4(0,125)DL 1992,4m
HOSPODÁŘSKÝ SJEZD
ŽELEZNIČNÍ KOMUNIKACE
VEDENÍ VN 22kV
VEDENÍ NN
-0,34%
31,18
+5,53%
609,15
2,42000
2,38882
2,41082
2,41082
2,41082