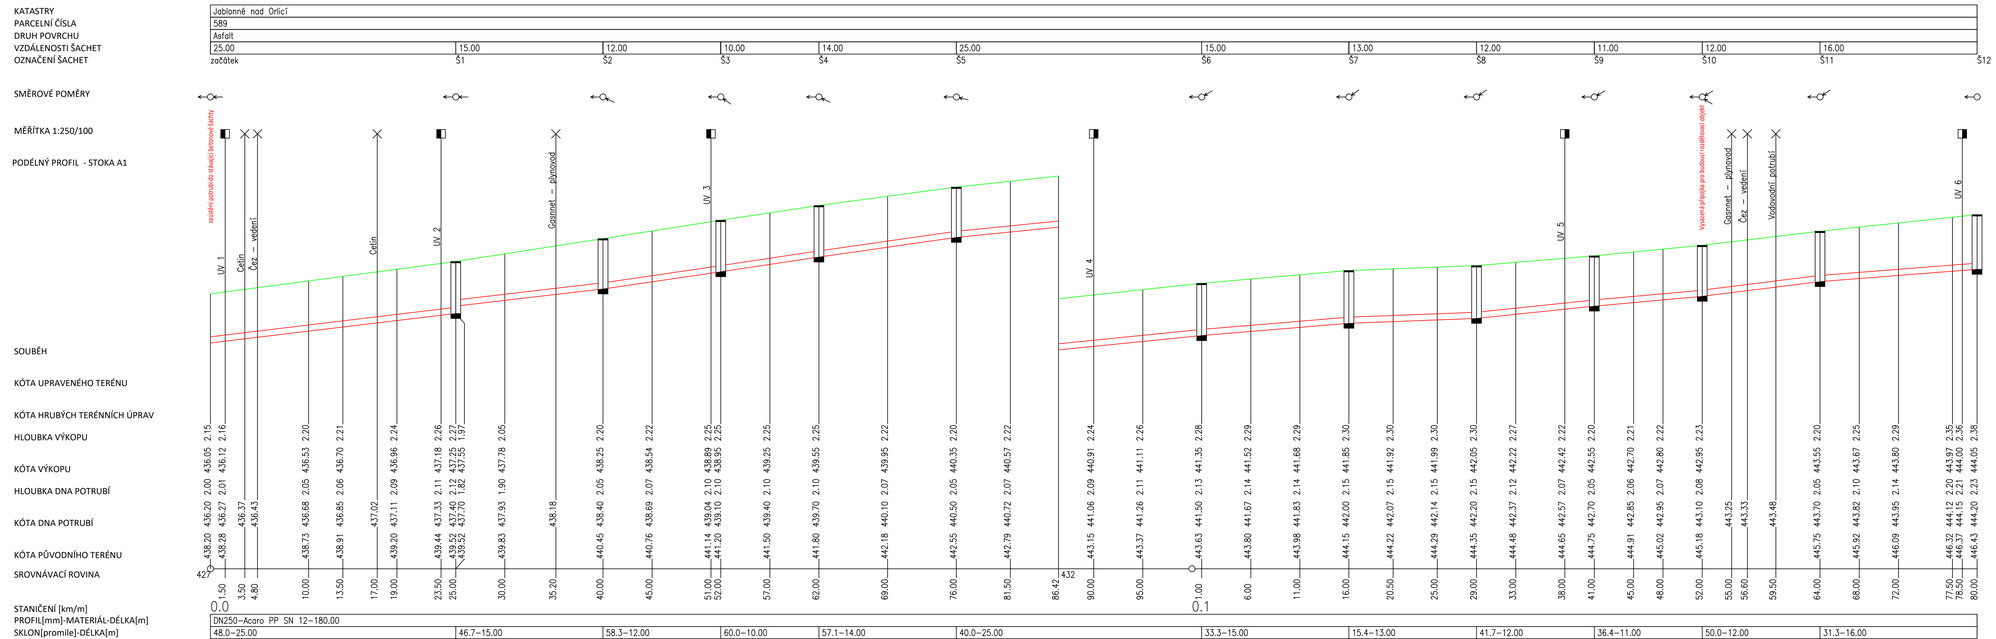

Souřadný systém: JTSK
Výškový systém: B.p.v.

DSP a.s.

Zodpovědný projektant	Vypracoval	Technická kontrola
Ing. Kamil Urbánek	Jiří Savruk	Ing. František Haburaj, Ph.D.
		Ing. Jakub Holý
Kraj: Pardubický	Obec s rozšířenou působností: Žamberk	
Stavebník: Správa a údržba silnic Pardubického kraje, Doubravice 98, 533 53 Pardubice		

KOMPLEX CR

SILNICE III/31113 JABLONNÉ NAD ORLICÍ
BYSTŘEC
SO 301 - DEŠŤOVÁ KANALIZACE - UL. ČESKÝCH BRATŘÍ

PODÉLNÝ PROFIL

Stupeň	PDPS
Datum	Duben 2022
Zakázkové číslo	2021-253 (CPLX)
Formát	SA4
Měřítko: 1:250/100	Příloha: D.1.4.2.2