SMĚROVÉ VEDENÍ KABELOVÉ TRASY VYSOKORYCHLOSTNÍHO VEDENÍ:

TRASA JE PŘEDNOSTNĚ VEDENA V NEZPEVĚNÉ KRAJNICI MIMO ASFALTOBETONOVÝ PÁS VOZOVKY
V MÍSTECH NEVYHOVUJÍCÍHO PODÉLNÉHO SOUBĚHU S INŽENÝRSKÝMI SÍTĚMI JE VEDENÍ TRASOVÁNO DO PROSTORU VOZOVKY

SKLADBA KABELOVÉ TRASY VYSOKORYCHLOSTNÍHO VEDENÍ:

1x MIKROTRUBIČKA HDPE 14/10 ČERVENÁ (RDS PK)
1x MIKROTRUBIČKA HDPE 14/10 ZELENÁ (TLM PK)
UMÍSTĚNO V CHRÁNIČCE HDPE 40/33

CHRÁNIČKA ULOŽENA V PÍSKOVÉM LOŽI TL. 10cm
OBSYP A ZÁSYP PÍSKEM. ZÁSYP TL. MIN 10cm

ZÁSYP VÝKOPU VHODNOU NENAMRZAVOU ZEMINOU. HUTNĚNO PO VRSTVÁCH MAX 30cm

HLOUBKA ULOŽENÍ DLE ČSN 73 6005 – PROSTOROVÉ USPOŘÁDÁNÍ SÍTÍ
ODSTUP PŘI KŘÍŽENÍ S INŽENÝRSKÝMI SÍTĚMI DLE ČSN 73 6005 – PROSTOROVÉ USPOŘÁDÁNÍ SÍTÍ

UKONČENÍ MIKROTRUBIČEK TLAKUTĚSNÉ
UKONČENÍ CHRÁNIČKY POMOCÍ ZÁTKY

ŠACHTA VR VEDENI VE VODOTĚSNÉM PROVEDENÍ
PROSTUPY V ŠACHTĚ VE VODOTĚSNÉM PROVEDENÍ
V ŠACHTĚ PONECHAT REZERVU HDPE MIKROTRUBIČEK

DO VÝKOPU UMÍSTIT VÝSTRAŽNOU FOLII ORANŽOVÉ BARVY
MEZI ŠACHTAMI Š3 A Š4 BUDE VLOŽENA DALŠÍ MIKROTRUBIČKA (CELKOVÝ POČET MIKROTRUBIČEK V TOMTO ÚSEKU 3ks)

INŽENÝRSKÉ SÍTĚ:

- EL. VEDENÍ NN PODZEMNÍ
- EL. VEDENÍ NN NADZEMNÍ
- EL. VEDENÍ VN PODZEMNÍ
- EL. VEDENÍ VN NADZEMNÍ
- EL. VEDENÍ VVN NADZEMNÍ
- KANALIZACE JEDNOTNÁ
- KANALIZACE SPLAŠKOVÁ
- KANALIZACE DEŠŤOVÁ
- PLANOVÉ VEDENÍ STL PODZEMNÍ
- SDĚLOVACÍ VEDENÍ PODZEMNÍ
- SDĚLOVACÍ VEDENÍ NADZEMNÍ
- VODOVOD

NAVRŽENÉ INŽENÝRSKÉ SÍTĚ:

- KANALIZACE DEŠŤOVÁ – SO 301

LEGENDA:

- POLOHOPIS – STÁVAJÍCÍ STAV
- HRANY STAVBY
- KABELOVÁ TRASA VYSOKORYCHLOSTNÍ SÍTĚ
- SVODIDLO OCELOVÉ

VZOROVÉ ULOŽENÍ VR VEDENÍ

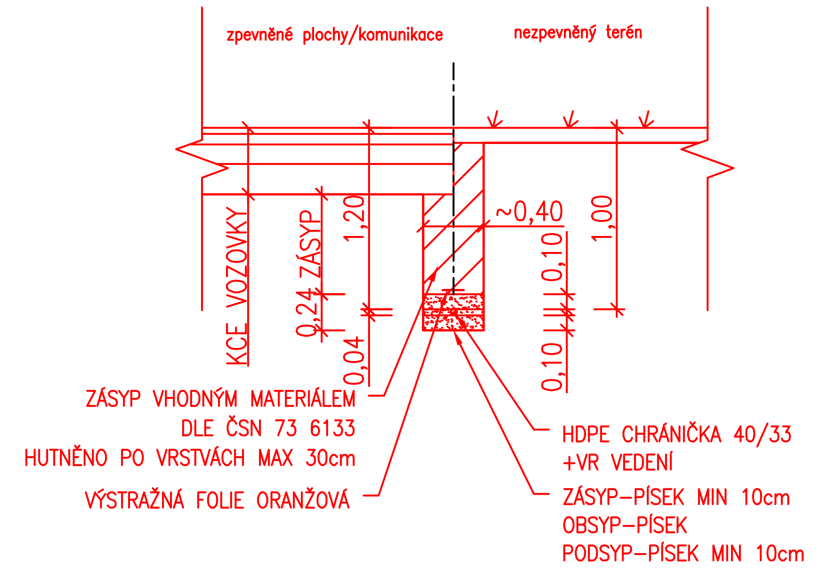

PROJEKTANT: Ing. Jakub Holý	VYPRACOVAL: Ing. Jakub Holý	KONTROLOVAL: Ing. František Haburaj, Ph.D.	ZPRACOVATEL: DSP a.s.	
INVESTOR: Správa a údržba silnic Pardubického kraje,Doubravice 98, 533 53 Pardubice			ČÍSLO ZAKÁZKY:	FORMÁTY: 4 x A4
KRAJ / OBEC: Pardubický kraj / Jablonné nad Orlicí			DATUM: 4.2022	PARÉ:
STAVBA: SILNICE III/31113 JABLONNÉ NAD ORLICÍ – BYSTŘEC			STUPEŇ: PDPS	
STAVEBNÍ OBJEKT: SO 102 UL. BYSTŘECKÁ – BYSTŘEC			MĚŘÍTKO: 1:500	
NÁZEV PŘÍLOHY: SITUACE VR VEDENÍ – ČÁST 4			ČÁST: D.1.2	PŘÍL. Č.: 2.12.4

DOKUMENTACI LZE UŽÍVAT POUZE VE SMYSLU PŘÍSLUŠNÉ SMLOUVY O DÍLO. VÝKRES, ČI JEHO ČÁST, MŮŽE BÝT KOPÍROVÁN NEBO JINÝM ZPŮSOBEM ROZŠIŘOVÁN POUZE PO PŘEDCHOZÍM SOUHLASU ZPRACOVATELE.