


# Oprava silnice II/359 u OÚ v obci Budislav

## D.1.2.6. GEODETICKÁ DOKUMENTACE


An aerial photograph showing a road corridor. A red line outlines a specific area, likely a project boundary or right-of-way. Yellow lines delineate individual property parcels. The road runs diagonally from the bottom left towards the top right. The surrounding area includes residential buildings, trees, and other infrastructure. A scale of 1:1,000 is indicated in the top left corner.

ZÁJMOVÉ ÍZEMÍ STAVBY

## DOKUMENTACE KE STAVEBNÍMU ŘÍZENÍ

ZNAUDEL  

 Správa a údržba silnic  
 Pôľského úradu  
 SÚS PAROUČICKÉHO KRAJE  
 DOUBRAVICE 98  
 533 53 PAROUČICE  
 IČO 000 85 031  
 RAZIŠTIE DATUM PODPIS

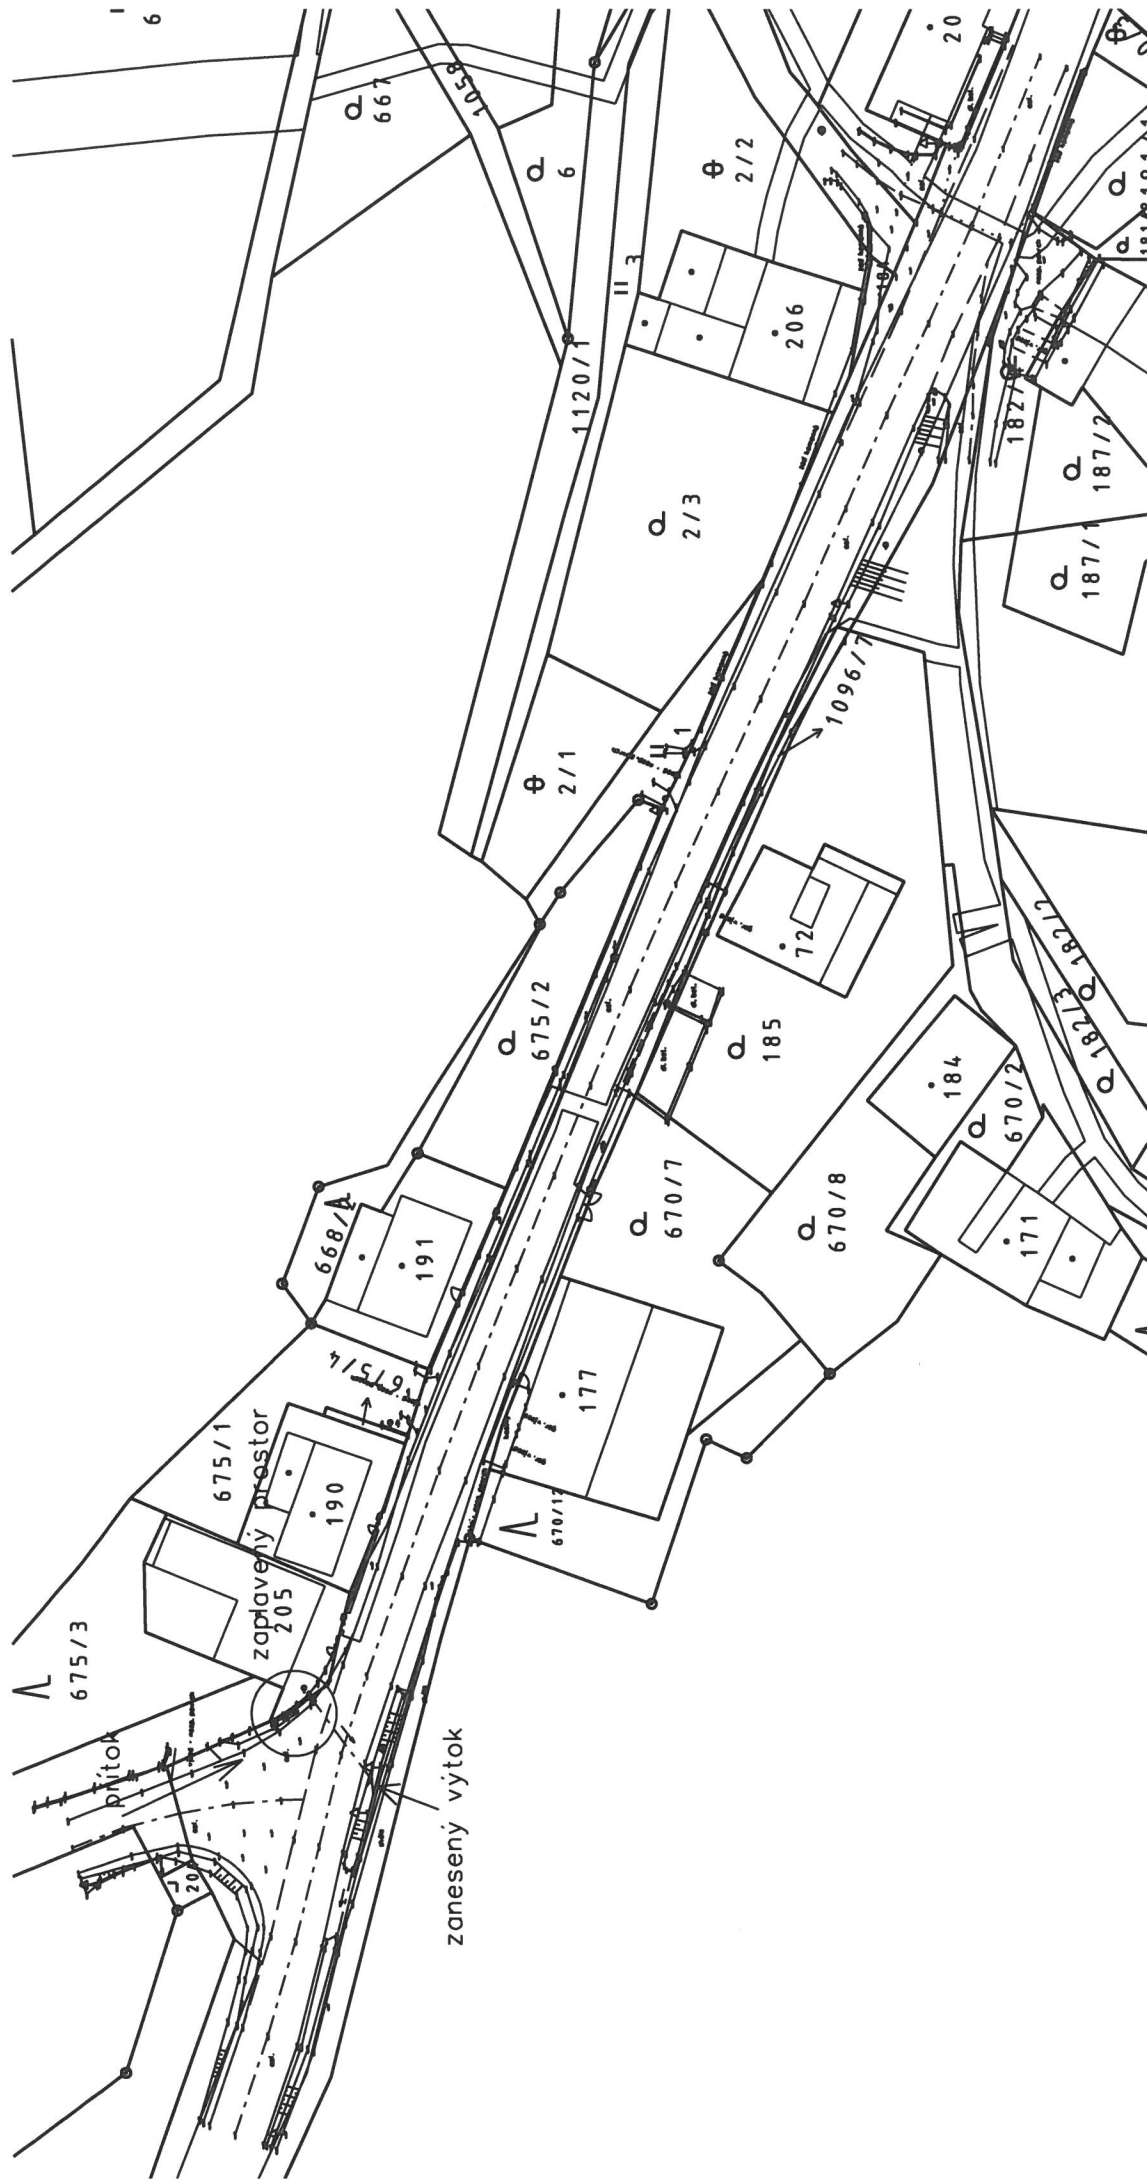[illegible]









GROMA v. 7.0		SEZNAM SOUŘADNIC					str. 1/8
Soubor:   Souřadnice zaměřených bodů stávajícího stavu							
Zakázka: Oprava silnice II/359 u OÚ v obci Budislav					Lokalita: K.ú. Budislav u Litomyšle		
Souř. systém: S-JTSK					Výškový systém: Bpv		
Předč.	Číslo	Y	X	Z	Typ	Kv.	Popis
	1	622 392.699	1 089 939.261	527.38			
	2	622 394.676	1 089 942.947	527.54			
	3	622 395.931	1 089 945.912	527.48			
	4	622 396.395	1 089 947.476	527.43			
	5	622 406.463	1 089 943.965	527.93			
	6	622 405.706	1 089 941.843	527.94			
	7	622 404.720	1 089 938.793	527.98			
	8	622 403.626	1 089 935.649	527.84			
	9	622 403.294	1 089 934.854	527.78			
	10	622 411.733	1 089 932.079	528.19			SPARA
	11	622 413.207	1 089 935.428	528.28			SPARA
	12	622 414.537	1 089 938.403	528.28			SPARA
	13	622 415.138	1 089 939.681	528.24			SPARA
	14	622 424.889	1 089 933.392	528.65			
	15	622 423.745	1 089 930.747	528.66			
	16	622 422.414	1 089 927.755	528.59			
	17	622 421.916	1 089 926.664	528.54			
	18	622 432.303	1 089 922.755	528.92			
	19	622 432.404	1 089 923.228	528.97			
	20	622 433.758	1 089 926.176	529.05			
	21	622 435.135	1 089 929.132	529.06			
	22	622 435.419	1 089 929.704	529.09			HT
	23	622 445.827	1 089 925.404	529.38			HT
	24	622 445.431	1 089 924.639	529.44			
	25	622 443.941	1 089 921.710	529.46			
	26	622 442.359	1 089 918.777	529.40			
	27	622 441.450	1 089 916.752	529.53			HT
	28	622 452.193	1 089 912.578	530.02			HT
	29	622 452.192	1 089 912.576	530.02			HT
	30	622 449.891	1 089 913.542	529.94			HT
	31	622 453.049	1 089 914.089	529.86			
	32	622 454.332	1 089 917.104	529.91			
	33	622 455.670	1 089 920.025	529.85			
	34	622 455.893	1 089 920.482	529.81			HT
	35	622 466.564	1 089 915.540	530.15			HT
	36	622 466.298	1 089 915.077	530.22			
	37	622 464.703	1 089 912.366	530.37			
	38	622 463.297	1 089 909.466	530.41			
	39	622 462.365	1 089 908.267	530.36			HT
	40	622 473.772	1 089 904.606	530.93			
	41	622 474.808	1 089 907.759	530.80			
	42	622 475.994	1 089 910.508	530.57			
	43	622 474.788	1 089 911.842	530.47			HT
	44	622 474.916	1 089 912.485	530.27			PLDRE
	45	622 486.554	1 089 905.825	530.93			
	46	622 486.558	1 089 905.826	530.93			
	47	622 485.005	1 089 903.092	531.18			
	48	622 483.535	1 089 900.136	531.28			
	49	622 483.062	1 089 899.200	531.26			PLDRE
	50	622 476.998	1 089 902.116	531.15			DZ
	51	622 475.714	1 089 901.938	531.22			SLB
	52	622 476.588	1 089 901.820	531.10			PLDRE
	53	622 476.753	1 089 903.140	531.04			VJEZD
	54	622 474.970	1 089 902.316	531.02			VJEZD
	55	622 470.602	1 089 905.107	530.85			VJEZD
	56	622 469.902	1 089 906.359	530.74			VJEZD
	57	622 436.737	1 089 921.261	529.16			
	58	622 436.555	1 089 920.971	529.11			
	59	622 437.139	1 089 918.435	529.36			HT
	60	622 431.409	1 089 920.518	529.10			HT
	61	622 431.877	1 089 922.396	528.85			HT
	62	622 431.664	1 089 922.976	528.88			
	63	622 425.775	1 089 924.649	528.71			
	64	622 426.698	1 089 922.334	528.97			HT
	65	622 424.532	1 089 925.090	528.67			
	66	622 420.795	1 089 925.358	528.57			
	67	622 415.613	1 089 926.377	528.45			
	68	622 413.415	1 089 924.424	528.71			
	69	622 411.896	1 089 923.911	528.76			
	70	622 410.478	1 089 923.066	528.93			
	71	622 407.500	1 089 920.601	529.33			
	72	622 407.056	1 089 920.043	529.44			

GROMA v. 7.0		SEZNAM SOUŘADNIC					str. 2/8
Soubor:   Souřadnice zaměřených bodů stávajícího stavu							
Zakázka: Oprava silnice II/359 u OÚ v obci Budislav					Lokalita: K.ú. Budislav u Litomyšle		
Souř. systém: S-JTSK					Výškový systém: Bpv		
Předč.	Číslo	Y	X	Z	Typ	Kv.	Popis
	73	622 408.287	1 089 919.291	529.60			HT
	74	622 408.262	1 089 919.950	529.45			HT
	75	622 408.254	1 089 919.943	529.45			HT
	76	622 408.406	1 089 920.677	529.34			HT
	77	622 408.806	1 089 921.058	529.27			HT
	78	622 411.996	1 089 923.484	528.88			HT
	79	622 412.328	1 089 923.736	528.83			HT
	80	622 412.928	1 089 924.010	528.85			HT
	81	622 413.362	1 089 924.086	528.78			HT
	82	622 416.621	1 089 924.030	528.83			HT
	83	622 417.447	1 089 923.927	528.84			HT
	84	622 421.295	1 089 923.231	528.90			HT
	85	622 421.303	1 089 923.709	528.74			SKALA
	86	622 417.141	1 089 924.393	528.60			SKALA
	87	622 417.138	1 089 924.397	528.60			SKALA
	88	622 415.590	1 089 924.364	528.64			SKALA
	89	622 414.443	1 089 924.361	528.68			SKALA
	90	622 402.858	1 089 923.013	529.32			
	91	622 402.785	1 089 923.103	529.44			OBR
	92	622 403.918	1 089 924.712	529.14			OBR
	93	622 404.009	1 089 924.660	529.08			
	94	622 404.851	1 089 926.470	528.76			
	95	622 404.736	1 089 926.527	528.86			OBR
	96	622 405.387	1 089 928.395	528.57			OBR
	97	622 405.477	1 089 928.364	528.46			
	98	622 405.547	1 089 929.354	528.29			
	99	622 405.448	1 089 929.373	528.43			OBR
	100	622 405.424	1 089 931.382	528.22			OBR
	101	622 405.534	1 089 931.458	528.07			
	102	622 404.166	1 089 931.972	528.01			
	103	622 404.019	1 089 931.906	528.12			OBR
	104	622 401.919	1 089 927.007	528.23			OBR
	105	622 400.649	1 089 927.667	528.21			OBR
	106	622 400.664	1 089 927.666	528.18			DL
	107	622 401.938	1 089 927.094	528.21			DL
	108	622 404.055	1 089 932.038	527.97			DL
	109	622 404.086	1 089 932.033	528.12			OBR
	110	622 404.444	1 089 932.914	528.01			OBR
	111	622 404.550	1 089 932.889	527.93			
	112	622 404.660	1 089 933.494	527.87			
	113	622 404.634	1 089 933.845	527.83			
	114	622 404.548	1 089 934.093	527.83			
	115	622 404.338	1 089 934.399	527.83			
	116	622 404.255	1 089 934.247	527.82			OBR
	117	622 404.380	1 089 934.039	527.84			OBR
	118	622 404.467	1 089 933.809	527.86			OBR
	119	622 404.513	1 089 933.823	527.88			OBR
	120	622 404.539	1 089 933.496	527.92			OBR
	121	622 402.771	1 089 934.882	527.80			OBR
	122	622 402.770	1 089 935.067	527.75			
	123	622 402.709	1 089 935.060	527.84			ZIBHH
	124	622 402.629	1 089 934.830	527.81			DL
	125	622 402.628	1 089 932.496	528.11			OBR
	126	622 402.777	1 089 932.493	527.95			DL
	127	622 402.229	1 089 933.129	527.80			DL
	128	622 402.186	1 089 933.087	527.81			OBR
	129	622 398.340	1 089 936.790	527.82			ZAB
	130	622 394.940	1 089 936.206	527.79			OBR
	131	622 394.934	1 089 936.262	527.80			DL
	132	622 394.825	1 089 936.148	527.79			DL
	133	622 394.908	1 089 936.157	527.79			OBR
	134	622 393.441	1 089 938.690	527.73			SCHOD
	135	622 392.828	1 089 937.198	527.77			SCHOD
	136	622 392.425	1 089 937.386	527.64			SCHOD
	137	622 393.042	1 089 938.856	527.62			SCHOD
	138	622 392.642	1 089 939.009	527.49			SCHOD
	139	622 392.025	1 089 937.523	527.55			SCHOD
	140	622 392.887	1 089 936.737	527.82			OBR
	141	622 392.928	1 089 937.067	527.78			OBR
	142	622 391.950	1 089 937.486	527.78			OBR
	143	622 391.844	1 089 937.334	527.78			OBR
	144	622 392.989	1 089 937.121	527.77			DL



GROMA v. 7.0		SEZNAM SOUŘADNIC					str. 3/8
Soubor:   Souřadnice zaměřených bodů stávajícího stavu							
Zakázka: Oprava silnice II/359 u OÚ v obci Budislav					Lokalita: K.ú. Budislav u Litomyšle		
Souř. systém: S-JTSK					Výškový systém: Bpv		
Předč.	Číslo	Y	X	Z	Typ	Kv.	Popis
	145	622 392.940	1 089 936.721	527.80			DL
	146	622 393.567	1 089 938.939	527.79			ZIBHH
	147	622 392.718	1 089 939.268	527.52			ZIBHH
	148	622 392.638	1 089 939.150	527.44			ZAB
	149	622 393.549	1 089 938.784	527.82			ZAB
	150	622 405.262	1 089 933.859	527.87			SPARA
	151	622 407.079	1 089 932.957	528.01			SPARA
	152	622 411.380	1 089 931.145	528.23			SPARA
	153	622 409.887	1 089 927.654	528.53			SPARA
	154	622 407.812	1 089 928.420	528.46			SPARA
	155	622 405.835	1 089 929.049	528.31			SPARA
	156	622 406.222	1 089 925.207	528.88			
	157	622 408.212	1 089 925.059	528.85			
	158	622 406.412	1 089 922.823	529.16			
	159	622 405.208	1 089 921.284	529.39			
	160	622 411.352	1 089 925.047	528.71			
	161	622 411.621	1 089 927.192	528.49			
	162	622 413.511	1 089 926.645	528.46			
	163	622 412.765	1 089 929.390	528.36			
	164	622 415.500	1 089 928.360	528.35			
	165	622 418.691	1 089 927.178	528.44			
	166	622 422.098	1 089 926.470	528.55			
	167	622 418.032	1 089 928.747	528.39			
	168	622 413.948	1 089 930.689	528.24			
	169	622 404.240	1 089 931.487	528.10			DZ
	170	622 396.376	1 089 947.800	527.41			HT
	171	622 396.396	1 089 947.951	528.14			ZIBHH
	172	622 397.495	1 089 947.461	528.20			ZIBHH
	173	622 397.413	1 089 947.402	527.48			HT
	174	622 406.176	1 089 944.218	527.94			HT
	175	622 406.352	1 089 944.216	528.54			ZIBHH
	176	622 411.134	1 089 942.144	528.09			
	177	622 411.999	1 089 941.673	528.13			
	178	622 411.852	1 089 942.169	528.17			HT
	179	622 411.789	1 089 942.197	528.55			ZIBHH
	180	622 413.605	1 089 942.843	528.19			STANI
	181	622 414.895	1 089 944.941	528.16			STANI
	182	622 415.036	1 089 945.514	528.14			STANI
	183	622 414.375	1 089 946.449	528.37			VJEZD
	184	622 414.221	1 089 946.313	528.40			ZIBHH
	185	622 416.073	1 089 947.488	528.15			STANI
	186	622 418.393	1 089 945.512	528.07			STANI
	187	622 420.842	1 089 943.183	528.03			ZLAB
	188	622 420.682	1 089 942.904	528.03			ZLAB
	189	622 422.246	1 089 942.316	528.03			ZLAB
	190	622 422.474	1 089 940.791	528.25			
	191	622 421.657	1 089 940.177	528.34			
	192	622 420.427	1 089 940.462	528.32			
	193	622 418.745	1 089 941.500	528.23			
	194	622 417.127	1 089 940.203	528.33			
	195	622 424.724	1 089 939.607	528.41			
	196	622 426.675	1 089 938.997	528.38			
	197	622 428.164	1 089 938.942	528.39			
	198	622 428.790	1 089 939.518	528.34			
	199	622 428.689	1 089 939.691	528.37			OBR
	200	622 429.378	1 089 940.225	528.30			OBR
	201	622 434.711	1 089 938.113	527.98			
	202	622 434.874	1 089 939.051	528.01			ZIB
	203	622 439.073	1 089 938.076	527.77			ZIB
	204	622 438.902	1 089 937.479	527.79			
	205	622 438.664	1 089 935.178	527.89			
	206	622 433.815	1 089 935.582	528.18			
	207	622 430.504	1 089 935.610	528.37			
	208	622 428.946	1 089 935.568	528.39			
	209	622 424.853	1 089 936.080	528.51			
	210	622 420.987	1 089 936.493	528.46			
	211	622 438.615	1 089 932.587	527.92			
	212	622 438.635	1 089 931.799	527.93			HT
	213	622 434.930	1 089 932.501	528.18			HT
	214	622 434.877	1 089 932.885	528.14			
	215	622 432.653	1 089 932.997	528.26			
	216	622 431.794	1 089 932.513	528.47			

GROMA v. 7.0		SEZNAM SOUŘADNIC					str. 4/8
Soubor:   Souřadnice zaměřených bodů stávajícího stavu							
Zakázka: Oprava silnice II/359 u OÚ v obci Budislav					Lokalita: K.ú. Budislav u Litomyše		
Souř. systém: S-JTSK					Výškový systém: Bpv		
Předč.	Číslo	Y	X	Z	Typ	Kv.	Popis
	217	622 431.203	1 089 931.539	528.77			
	218	622 431.157	1 089 931.314	528.79			
	219	622 431.761	1 089 930.709	528.89			
	220	622 432.942	1 089 930.767	528.97			HT
	221	622 432.304	1 089 931.301	528.79			HT
	222	622 431.917	1 089 930.742	528.90			HT
	223	622 433.190	1 089 930.674	529.00			HT
	224	622 437.756	1 089 929.970	528.89			LA
	225	622 448.038	1 089 926.064	529.16			SLB
	226	622 454.417	1 089 922.011	529.54			DZ
	227	622 458.457	1 089 921.599	529.28			PLDRE
	228	622 468.558	1 089 915.613	529.46			PLDRE
	229	622 481.470	1 089 909.393	530.73			PLDRE
	230	622 425.997	1 089 938.563	528.41			SV
	231	622 426.103	1 089 938.783	528.41			HYP
	232	622 429.784	1 089 942.127	527.62			ZIB
	233	622 429.896	1 089 942.463	527.64			BET
	234	622 426.127	1 089 944.453	527.62			BET
	235	622 426.193	1 089 944.973	527.65			GAR
	236	622 428.302	1 089 943.733	527.66			GAR
	237	622 423.134	1 089 942.448	528.01			OBR
	238	622 424.428	1 089 944.872	527.77			OBR
	239	622 423.320	1 089 946.757	527.61			VCHOD
	240	622 424.531	1 089 946.107	527.43			VCHOD
	241	622 425.891	1 089 945.362	527.36			OBJ
	242	622 425.739	1 089 944.825	527.35			BET
	243	622 423.801	1 089 945.729	527.41			BET
	244	622 422.277	1 089 946.410	527.48			BET
	245	622 416.670	1 089 949.483	527.62			BET
	246	622 417.464	1 089 949.910	527.65			OBJ
	247	622 416.844	1 089 948.358	528.10			HT
	248	622 419.330	1 089 947.253	527.93			HT
	249	622 422.724	1 089 945.824	527.66			HT
	250	622 423.473	1 089 945.517	527.66			HT
	251	622 425.552	1 089 944.511	527.69			HT
	252	622 423.327	1 089 941.493	528.17			HT
	253	622 424.521	1 089 940.533	528.35			HT
	254	622 425.871	1 089 939.860	528.36			HT
	255	622 427.901	1 089 939.499	528.32			HT
	256	622 422.866	1 089 939.153	528.45			
	257	622 420.101	1 089 939.382	528.42			
	258	622 417.841	1 089 939.787	528.37			
	259	622 416.911	1 089 943.447	528.15			
	260	622 497.873	1 089 900.804	531.26			
	261	622 496.467	1 089 898.092	531.43			
	262	622 495.263	1 089 895.504	531.46			
	263	622 494.884	1 089 894.382	531.41			PLDRE
	264	622 505.509	1 089 890.007	531.39			PLDRE
	265	622 505.234	1 089 889.830	531.40			SLB
	266	622 505.793	1 089 890.819	531.46			HT
	267	622 506.036	1 089 891.325	531.48			
	268	622 506.976	1 089 893.773	531.55			
	269	622 507.795	1 089 896.492	531.47			
	270	622 518.054	1 089 892.387	531.61			
	271	622 516.820	1 089 889.770	531.68			
	272	622 515.682	1 089 887.365	531.59			
	273	622 515.502	1 089 886.874	531.60			HT
	274	622 515.929	1 089 885.687	531.54			PLDRE
	275	622 525.544	1 089 881.614	531.85			PLDRE
	276	622 525.807	1 089 882.574	531.81			HT
	277	622 526.006	1 089 882.993	531.79			
	278	622 527.025	1 089 885.662	531.87			
	279	622 528.160	1 089 888.450	531.79			
	280	622 538.820	1 089 884.325	531.97			
	281	622 537.642	1 089 881.501	532.04			
	282	622 536.295	1 089 878.390	531.95			
	283	622 538.235	1 089 876.292	532.00			PLDRE
	284	622 542.387	1 089 875.775	532.03			
	285	622 547.962	1 089 873.886	532.10			
	286	622 549.109	1 089 877.227	532.23			
	287	622 550.186	1 089 880.117	532.11			
	288	622 561.991	1 089 877.239	532.24			HT



GROMA v. 7.0		SEZNAM SOUŘADNIC					str. 5/8
Soubor:     Souřadnice zaměřených bodů stávajícího stavu							
Zakázka: Oprava silnice II/359 u OÚ v obci Budislav					Lokalita: K.ú. Budislav u Litomyšle		
Souř. systém: S-JTSK					Výškový systém: Bpv		
Předč.	Číslo	Y	X	Z	Typ	Kv.	Popis
	289	622 561.706	1 089 876.418	532.20			HT
	290	622 561.736	1 089 875.674	532.22			
	291	622 560.646	1 089 873.203	532.31			
	292	622 559.668	1 089 870.465	532.22			
	293	622 559.506	1 089 869.868	532.27			HT
	294	622 562.865	1 089 867.836	532.18			PLDRA
	295	622 562.879	1 089 867.837	532.18			PLDRA
	296	622 556.235	1 089 870.057	532.14			BRANKA
	297	622 555.405	1 089 870.376	532.12			BRANKA
	298	622 554.681	1 089 870.622	532.11			HUP
	299	622 554.005	1 089 870.864	532.12			HUP
	300	622 545.274	1 089 873.855	532.15			PLDRA
	301	622 545.038	1 089 874.809	532.08			VJEZD
	302	622 543.581	1 089 873.813	531.95			VJEZD
	303	622 539.077	1 089 875.791	531.94			VJEZD
	304	622 538.963	1 089 877.052	531.99			VJEZD
	305	622 530.816	1 089 879.343	531.89			BRANKA
	306	622 529.573	1 089 879.903	531.89			BRANKA
	307	622 521.275	1 089 883.395	531.75			HUP
	308	622 520.605	1 089 883.685	531.65			HUP
	309	622 521.695	1 089 883.801	531.72			SV
	310	622 514.955	1 089 887.111	531.59			PATNIK PVC
	311	622 507.120	1 089 890.394	531.49			PATNIK PVC
	312	622 499.790	1 089 893.236	531.42			PATNIK PVC
	313	622 492.051	1 089 896.358	531.45			PATNIK PVC
	314	622 468.056	1 089 905.891	530.78			HT
	315	622 469.533	1 089 904.900	530.90			HT
	316	622 470.366	1 089 904.202	531.03			HT
	317	622 470.765	1 089 903.970	530.93			VJEZD
	318	622 470.752	1 089 901.878	530.98			VJEZD
	319	622 470.011	1 089 902.077	531.01			HT
	320	622 473.927	1 089 900.627	531.05			VJEZD
	321	622 475.309	1 089 899.370	531.09			PLDRE
	322	622 485.378	1 089 907.659	530.96			PLDRE
	323	622 484.909	1 089 906.608	530.86			DL
	324	622 485.825	1 089 908.485	530.97			DL
	325	622 485.675	1 089 908.613	530.97			OBR
	326	622 490.184	1 089 906.585	531.05			OBR
	327	622 490.124	1 089 906.110	531.07			DL
	328	622 493.939	1 089 903.180	531.07			DL
	329	622 494.237	1 089 904.226	531.20			DL
	330	622 494.709	1 089 903.970	531.23			DL
	331	622 496.594	1 089 907.887	530.95			DL
	332	622 496.777	1 089 908.240	530.92			BRANA
	333	622 500.080	1 089 906.891	530.89			BRANA
	334	622 500.120	1 089 906.740	530.91			DL
	335	622 497.996	1 089 902.041	531.27			DL
	336	622 498.267	1 089 901.895	531.27			DL
	337	622 498.184	1 089 902.347	531.30			ZIBHH
	338	622 499.779	1 089 905.887	531.47			ZIBHH
	339	622 500.378	1 089 906.304	531.50			DL
	340	622 500.939	1 089 906.469	531.69			ZIBHH
	341	622 504.999	1 089 904.767	531.69			ZIBHH
	342	622 504.875	1 089 904.446	531.55			DL
	343	622 510.790	1 089 901.981	531.55			DL
	344	622 511.006	1 089 902.244	531.68			ZIBHH
	345	622 507.863	1 089 897.971	531.57			ZIBHH
	346	622 507.791	1 089 897.998	531.48			DL
	347	622 507.280	1 089 896.697	531.44			DL
	348	622 505.708	1 089 898.261	531.41			DL
	349	622 505.417	1 089 897.921	531.37			DL
	350	622 500.367	1 089 900.110	531.28			DL
	351	622 500.463	1 089 900.409	531.32			DL
	352	622 496.431	1 089 902.812	531.26			DL
	353	622 495.821	1 089 902.305	531.16			DL
	354	622 493.988	1 089 903.118	531.06			DL
	355	622 513.479	1 089 895.179	531.59			HYP
	356	622 513.912	1 089 895.021	531.58			SV
	357	622 518.577	1 089 893.459	531.64			BRANA
	358	622 521.471	1 089 892.325	531.68			BRANA
	359	622 517.650	1 089 894.165	531.72			HUP
	360	622 518.322	1 089 893.908	531.73			HUP

GROMA v. 7.0		SEZNAM SOUŘADNIC					str. 6/8
Soubor:   Souřadnice zaměřených bodů stávajícího stavu							
Zakázka: Oprava silnice II/359 u OÚ v obci Budislav					Lokalita: K.ú. Budislav u Litomyšle		
Souř. systém: S-JTSK					Výškový systém: Bpv		
Předč.	Číslo	Y	X	Z	Typ	Kv.	Popis
	361	622 539.603	1 089 885.191	531.96			PLDRE
	362	622 539.783	1 089 885.609	532.01			BRANKA
	363	622 540.266	1 089 886.892	532.03			BRANKA
	364	622 542.150	1 089 886.625	532.12			GAR
	365	622 544.342	1 089 885.876	532.13			GAR
	366	622 545.138	1 089 885.608	532.13			GAR
	367	622 545.147	1 089 885.610	532.12			GAR
	368	622 548.365	1 089 884.496	532.11			GAR
	369	622 549.465	1 089 884.075	532.13			OBJ
	370	622 552.234	1 089 883.154	532.17			HT
	371	622 556.827	1 089 881.635	532.34			HT
	372	622 556.991	1 089 881.398	532.36			HT
	373	622 557.014	1 089 881.399	532.35			HT
	374	622 557.057	1 089 880.660	532.31			HT
	375	622 556.954	1 089 879.261	532.24			HT
	376	622 560.190	1 089 878.134	532.39			HT
	377	622 561.031	1 089 877.578	532.34			HT
	378	622 563.427	1 089 876.836	532.26			HT
	379	622 566.757	1 089 875.951	532.31			HT
	380	622 548.972	1 089 884.240	532.08			KOSTKY
	381	622 548.072	1 089 882.022	532.07			KOSTKY
	382	622 537.676	1 089 874.709	531.92			PLDRE
	383	622 538.344	1 089 874.608	531.92			VJEZD
	384	622 540.648	1 089 873.867	531.88			VJEZD
	385	622 543.109	1 089 873.061	531.89			VJEZD
	386	622 543.701	1 089 873.909	531.95			VJEZD
	387	622 543.950	1 089 872.755	531.99			EL
	388	622 543.945	1 089 871.884	531.99			SLB
	389	622 544.193	1 089 870.966	531.96			PLDRA
	390	622 570.400	1 089 866.725	532.22			
	391	622 570.402	1 089 866.718	532.22			
	392	622 571.653	1 089 869.278	532.27			
	393	622 572.723	1 089 871.979	532.20			
	394	622 573.021	1 089 872.678	532.22			HT
	395	622 573.523	1 089 874.041	532.24			HT
	396	622 573.790	1 089 873.252	532.12			HT
	397	622 581.711	1 089 871.596	532.02			HT
	398	622 581.463	1 089 870.815	531.91			HT
	399	622 581.401	1 089 869.949	532.08			HT
	400	622 581.235	1 089 869.100	532.07			
	401	622 580.294	1 089 866.486	532.18			
	402	622 579.722	1 089 863.713	532.23			
	403	622 589.608	1 089 861.258	531.78			
	404	622 590.409	1 089 864.033	531.72			
	405	622 591.128	1 089 866.643	531.67			
	406	622 591.232	1 089 867.019	531.65			HT
	407	622 591.472	1 089 868.279	531.14			HT
	408	622 591.653	1 089 868.584	531.20			HT
	409	622 593.100	1 089 867.710	530.87			DN500
	410	622 593.348	1 089 867.894	531.53			HT
	411	622 592.937	1 089 867.037	531.50			HT
	412	622 592.446	1 089 866.791	531.61			HT
	413	622 600.751	1 089 865.927	530.64			DN500
	414	622 600.170	1 089 865.992	531.19			HT
	415	622 600.762	1 089 864.831	531.19			HT
	416	622 602.007	1 089 866.145	530.68			HT
	417	622 601.790	1 089 865.718	530.54			HT
	418	622 601.588	1 089 864.665	531.13			HT
	419	622 601.491	1 089 864.303	531.14			
	420	622 600.813	1 089 861.431	531.07			
	421	622 600.185	1 089 858.716	530.97			
	422	622 609.630	1 089 853.983	530.70			HT
	423	622 610.023	1 089 854.993	530.05			HT
	424	622 610.219	1 089 855.609	530.08			
	425	622 611.187	1 089 858.369	530.35			
	426	622 612.308	1 089 861.570	530.44			
	427	622 612.413	1 089 862.021	530.36			HT
	428	622 612.407	1 089 862.024	530.36			HT
	429	622 612.620	1 089 862.735	530.05			HT
	430	622 612.909	1 089 863.393	530.43			HT
	431	622 623.743	1 089 859.280	529.94			HT
	432	622 623.483	1 089 858.643	529.24			HT



GROMA v. 7.0		SEZNAM SOUŘADNIC					str. 7/8
Soubor:   Souřadnice zaměřených bodů stávajícího stavu							
Zakázka:   Oprava silnice II/359 u OÚ v obci Budislav					Lokalita:   K.ú. Budislav u Litomyšle		
Souř. systém:   S-JTSK					Výškový systém:   Bpv		
Předč.	Číslo	Y	X	Z	Typ	Kv.	Popis
	433	622 623.261	1 089 858.186	529.63			HT
	434	622 623.170	1 089 857.833	529.67			
	435	622 622.052	1 089 854.741	529.58			
	436	622 621.009	1 089 851.957	529.26			
	437	622 620.713	1 089 851.269	529.33			HT
	438	622 620.412	1 089 850.865	529.72			HT
	439	622 622.025	1 089 860.307	529.72			dz
	440	622 607.622	1 089 855.519	530.47			SLD
	441	622 605.211	1 089 856.928	530.49			
	442	622 605.017	1 089 855.882	530.67			HT
	443	622 604.974	1 089 855.203	531.25			HT
	444	622 601.847	1 089 855.955	531.35			HT
	445	622 601.809	1 089 856.698	530.88			HT
	446	622 602.019	1 089 857.543	530.75			
	447	622 599.146	1 089 857.937	530.95			
	448	622 599.211	1 089 857.287	531.02			HT
	449	622 599.345	1 089 856.166	531.32			HT
	450	622 594.645	1 089 856.594	531.38			
	451	622 595.017	1 089 856.009	531.59			HT
	452	622 595.763	1 089 854.986	531.83			HT
	453	622 591.414	1 089 853.059	531.94			
	454	622 592.006	1 089 852.596	532.06			HT
	455	622 593.304	1 089 852.129	532.18			HT
	456	622 590.301	1 089 848.575	532.44			
	457	622 590.995	1 089 848.624	532.48			HT
	458	622 590.995	1 089 848.619	532.48			HT
	459	622 591.940	1 089 848.333	532.54			HT
	460	622 591.623	1 089 846.702	532.75			HT
	461	622 593.041	1 089 846.889	532.63			HT
	462	622 591.407	1 089 843.521	532.88			
	463	622 592.573	1 089 843.808	532.95			HT
	464	622 593.449	1 089 841.638	533.07			HT
	465	622 594.321	1 089 839.918	533.11			HT
	466	622 594.666	1 089 839.720	533.29			dz
	467	622 594.481	1 089 839.993	533.72			SKALA HH
	468	622 593.213	1 089 842.585	533.66			SKALA HH
	469	622 591.796	1 089 846.280	533.62			SKALA HH
	470	622 592.010	1 089 846.707	533.54			SKALA HH
	471	622 593.346	1 089 846.786	533.73			SKALA HH
	472	622 595.661	1 089 838.629	533.45			HT
	473	622 594.789	1 089 838.439	533.14			HT
	474	622 593.961	1 089 837.996	533.22			HT
	475	622 593.344	1 089 837.716	533.22			
	476	622 590.571	1 089 837.056	533.22			
	477	622 587.563	1 089 836.580	533.08			
	478	622 585.408	1 089 835.809	533.22			HT
	479	622 584.423	1 089 844.626	532.66			
	480	622 582.738	1 089 844.052	532.70			HT
	481	622 582.732	1 089 844.046	532.70			HT
	482	622 581.632	1 089 847.046	532.57			HT
	483	622 579.893	1 089 847.746	532.72			HT
	484	622 579.697	1 089 847.404	533.26			SKALA HH
	485	622 581.570	1 089 846.888	533.03			SKALA HH
	486	622 581.777	1 089 846.493	533.17			SKALA HH
	487	622 582.715	1 089 843.627	533.42			SKALA HH
	488	622 582.744	1 089 843.255	533.91			SKALA HH
	489	622 584.076	1 089 839.444	534.66			SKALA HH
	490	622 585.084	1 089 836.243	534.74			SKALA HH
	491	622 586.071	1 089 832.911	533.85			SKALA HH
	492	622 585.617	1 089 834.345	533.85			SKALA HH
	493	622 586.282	1 089 832.817	533.35			HT
	494	622 588.393	1 089 842.633	532.96			
	495	622 586.797	1 089 848.790	532.61			
	496	622 585.768	1 089 854.626	532.31			
	497	622 585.344	1 089 859.881	532.11			
	498	622 588.879	1 089 858.835	531.98			
	499	622 592.870	1 089 858.190	531.57			
	500	622 591.568	1 089 855.661	531.78			
	501	622 588.837	1 089 855.815	532.06			
	502	622 589.252	1 089 851.977	532.27			
	503	622 583.529	1 089 853.913	532.36			
	504	622 581.551	1 089 858.002	532.28			

GROMA v. 7.0		SEZNAM SOUŘADNIC					str. 8/8
Soubor:   Souřadnice zaměřených bodů stávajícího stavu							
Zakázka: Oprava silnice II/359 u OÚ v obci Budislav					Lokalita: K.ú. Budislav u Litomyšle		
Souř. systém: S-JTSK					Výškový systém: Bpv		
Předč.	Číslo	Y	X	Z	Typ	Kv.	Popis
	505	622 578.766	1 089 861.930	532.23			
	506	622 582.317	1 089 850.116	532.38			
	507	622 580.035	1 089 855.801	532.25			
	508	622 579.230	1 089 855.182	532.25			HT
	509	622 577.378	1 089 859.377	532.23			HT
	510	622 577.773	1 089 859.725	532.16			
	511	622 574.888	1 089 863.126	532.15			
	512	622 571.897	1 089 865.262	532.14			
	513	622 568.867	1 089 866.990	532.21			
	514	622 574.034	1 089 863.093	532.08			VP
	515	622 574.476	1 089 863.441	532.14			DEKL BET
	516	622 565.008	1 089 866.997	532.07			HUP
	517	622 565.660	1 089 866.806	532.06			HUP
	518	622 567.839	1 089 866.028	532.27			BRANKA
	519	622 568.745	1 089 865.774	532.24			BRANKA
	520	622 569.546	1 089 865.463	532.25			PLDRE
	521	622 571.046	1 089 864.740	532.23			PLDRE
	522	622 572.454	1 089 863.911	532.24			PLDRE
	523	622 573.783	1 089 862.833	532.21			PLDRE
	524	622 574.924	1 089 861.522	532.27			PLDRE
	525	622 575.507	1 089 861.388	531.88			DN200
	526	622 576.629	1 089 858.874	532.40			PLDRE
	527	622 577.148	1 089 859.020	532.29			SLB
	528	622 577.710	1 089 856.406	532.45			PLDRE
	529	622 578.411	1 089 854.515	532.56			PLDRE
	530	622 578.897	1 089 853.154	532.50			PLDRE
	531	622 579.439	1 089 851.768	532.40			VJEZD
	532	622 576.713	1 089 859.419	532.01			HT
	533	622 576.752	1 089 858.938	532.37			ZIB
	534	622 575.960	1 089 860.105	532.34			ZIB
	535	622 576.130	1 089 860.428	531.91			HT
	536	622 576.432	1 089 860.676	532.18			HT
	537	622 575.690	1 089 861.658	532.20			HT
	538	622 575.284	1 089 861.243	532.24			ZIB
	539	622 583.124	1 089 869.804	531.34			DN
	540	622 607.998	1 089 864.982	531.14			HT
	541	622 598.923	1 089 866.956	532.21			HT
	542	622 596.696	1 089 867.708	532.87			SKALA
	543	622 581.248	1 089 872.064	534.13			SKALA
	544	622 569.908	1 089 875.418	533.95			SKALA
	545	622 573.837	1 089 874.238	532.78			SKALA
	546	622 564.712	1 089 876.666	533.81			SKALA
	547	622 581.770	1 089 870.847	531.88			CED
	548	622 586.753	1 089 869.346	531.57			DZ
	549	622 573.041	1 089 862.376	532.32			LA
	2001	622 366.478	1 089 950.708	526.09			HREB
	2002	622 493.066	1 089 896.374	531.46			HREB
	2003	622 402.858	1 089 918.949	529.65			SV
	2004	622 579.655	1 089 871.015	532.04			ROX



# GEODETICKÉ ÚDAJE

zhušťovacího bodu

Kraj: Pardubický kraj

Okres: Svitavy

Obec: Budislav


List č.: 1/1

Stav k: 2004

Vytvořeno pro web 12.11.2021

TL	2414
ZM-50	14-33
SMO-5	081284

Číslo a název bodu		253	U vodárny			253
Bod	Druh	Y	X	Nadmořská výška		
				Bpv	vztahuje se na	
253	ZHB	622396.85	1089683.83	549.24	hranol	
Orientace na body (v grádech) :						
Bod číslo :	Jižník	Délka strany	Bod číslo :	Jižník	Délka strany	
53	197.64413	907.302				
201	213.55660	4976.805				

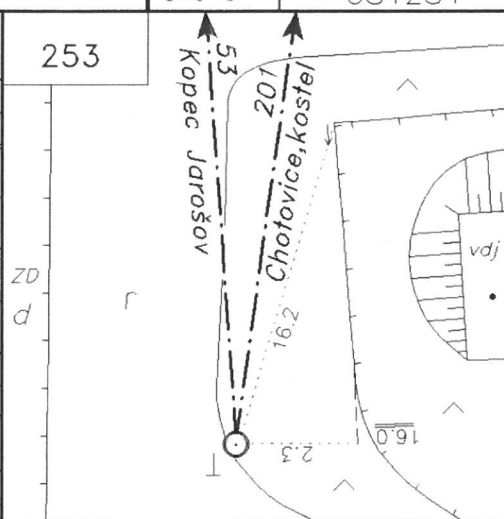

Místopisný popis : Bod je 250 m sv. od křižovatky silnic v Budislavi. Bod původně určen jako OB2 53.2(2414).

Bod určen :

Bod		253					
Stab. údaje		0.00	žula 16.16.90	0.00		0.00	
		1.03	žula 30.30.10				
Ochranný znak: (druh,rok)		OT-1990					
Kat.území Parc.čís.		Budislav u Litomyšle 617/30					


Bod		253			
Organizace, rok	Zřízení	ÚGK Brno 1962			
	Určení YX	1974			
	Určení výšky	2004			
	[Pře]Stabilizace	2004			
Rok	Údržba	2004			
	Obnova				

Poznámka :