


OPRAVA SILNICE II/359 U OÚ V OBCI BUDISLAV  
SO 101 - KOMUNIKACE  
VZOROVÉ PŘÍČNÉ ŘEZY 2  
DÚSP+PDPS  
1:50

VZOROVÝ PŘÍČNÝ ŘEZ - KOMUNIKACE II/359  
(km 0,120 00 - V PŘÍMÉ)

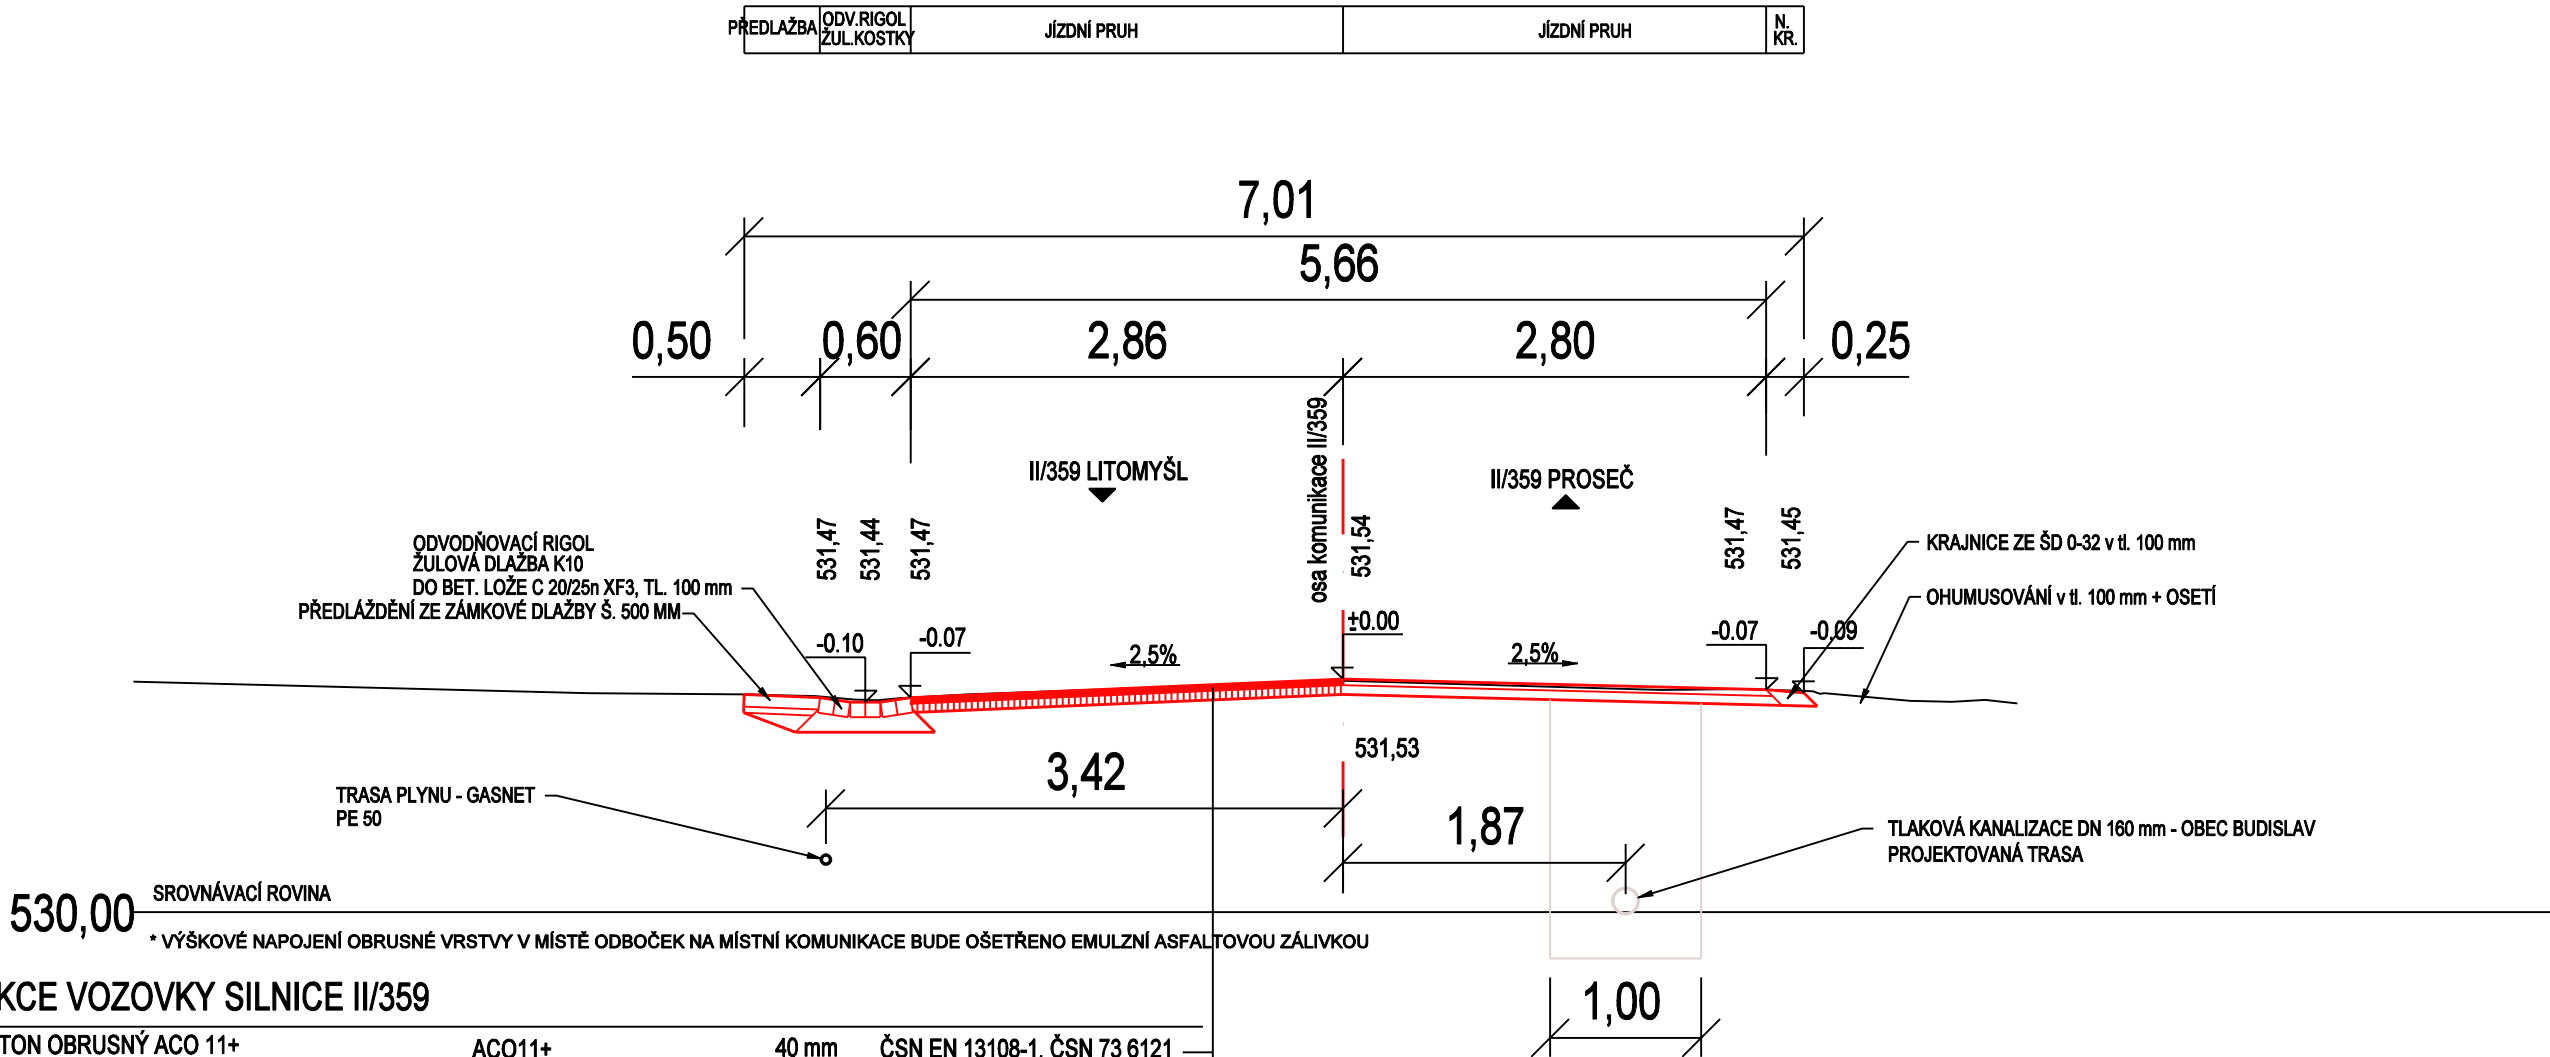

KONSTRUKCE VOZOVKY SILNICE II/359

ASFALTOVÝ BETON OBRUSNÝ ACO 11+	ACO11+	40 mm	ČSN EN 13108-1, ČSN 73 6121
- postřik spojovací PS-CP 0,5 kg/m2	PS-CP		ČSN EN 13108, ČSN 73 6129
ASFALTOVÝ BETON LOŽNÝ ACL 16+	ACL16+	60 mm	ČSN EN 13108-1, ČSN 73 6121
- postřik spojovací PS-CP 0,5 kg/m2	PS-CP		ČSN EN 13108, ČSN 73 6129
ODFRÉZOVÁNÍ ASFALTOBETONOVÉHO SOUVRSTVÍ			
CELKEM KONTRUKCE VOZOVKY		100 mm	

D  
DÚSP+PDPS  
DOKUMENTACE KE STAVEBNÍMU ŘÍZENÍ  
DOKUMENTACE K PROVEDENÍ STAVBY

ŽADATEL:	SÚS PARDUBICKÉHO KRAJE DOUBRAVICE 98 533 53 PARDUBICE IČO 000 85 031	RAZÍTKO, DATUM, PODPIS:

KRESLIL:	FRANTIŠEK WAYRAUCH		<b>IDProjekt s.r.o.</b> Inženýring a projekce dopravních staveb Sokolovská 94 IČO 024 97 247 Nedošín DIČ CZ02497247 570 01 Litomyšl www.idprojekt.cz	
ZPRACOVAL:	FRANTIŠEK WAYRAUCH			
TECHNICKÁ KONTROLA:	ING. PETR PÁCHA			
ZODPOVĚDNÝ PROJEKTANT:	FRANTIŠEK WAYRAUCH			
HLAVNÍ PROJEKTANT:	FRANTIŠEK WAYRAUCH			
KRAJ: PARDUBICKÝ	OKRES: SVITAVY	OBEC: BUDISLAV	STUPEŇ:	DÚSP+PDPS
INVESTOR: PARDUBICKÝ KRAJ, SÚS PARDUBICKÉHO KRAJE, DOUBRAVICE 98, 533 53 PARDUBICE			ZAK. ČÍSLO:	0291
AKCE:			ARCHIVNÍ ČÍSLO:	2021-019-0291
Oprava silnice II/359 u OÚ v obci Budislav			DATUM:	I / 2022
			FORMÁT:	3x44
			MĚŘÍTKO:	1:50
OBJEKT: SO 101 - KOMUNIKACE			ČÍSLO SOUPRAVY:	ČÍSLO PŘÍLOHY:
VZOROVÉ PŘÍČNÉ ŘEZY 2				D.1.2.3.2.