


OPRAVA SILNICE II/359 U OÚ V OBCI BUDISLAV  
SO 101 - KOMUNIKACE  
VZOROVÉ PŘÍČNÉ ŘEZY 1  
DÚSP+PDPS  
1:50

VZOROVÝ PŘÍČNÝ ŘEZ - KOMUNIKACE II/359  
(km 0,060 00 - V PŘÍMÉ)

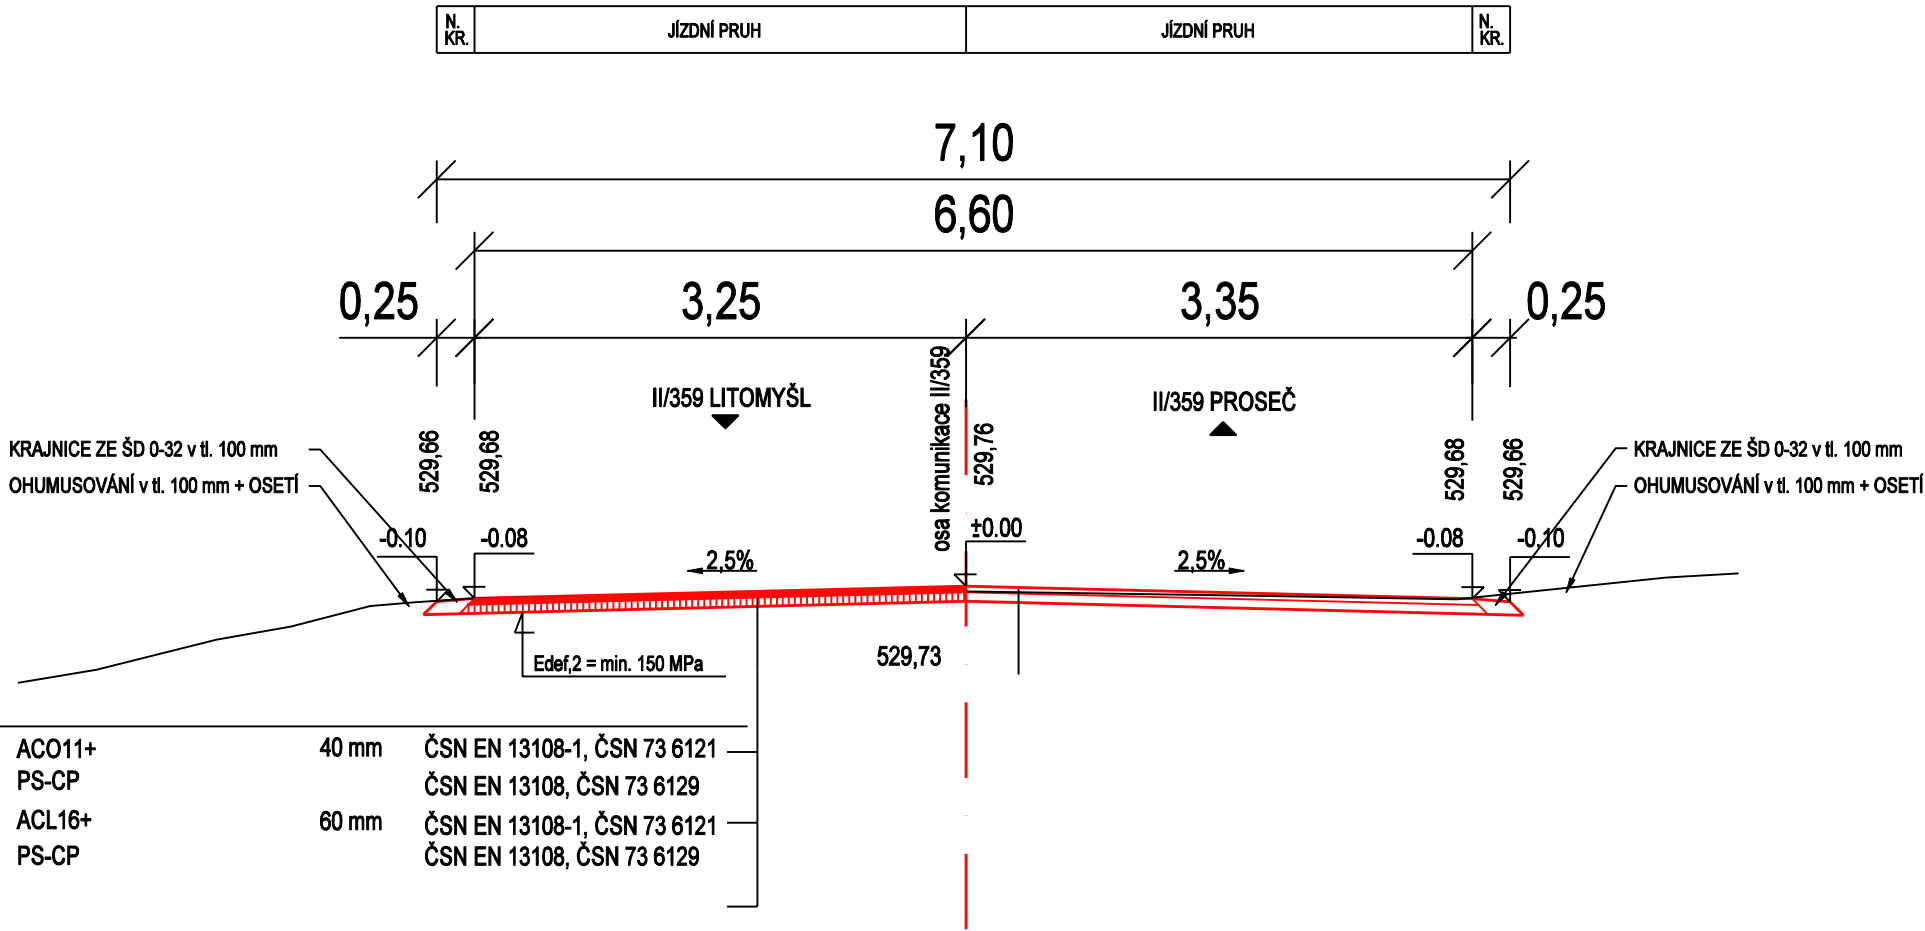

KONSTRUKCE VOZOVKY SILNICE II/359

ASFALTOVÝ BETON OBRUSNÝ ACO 11+	ACO11+	40 mm	ČSN EN 13108-1, ČSN 73 6121
- postřik spojovací PS-CP 0,5 kg/m2	PS-CP		ČSN EN 13108, ČSN 73 6129
ASFALTOVÝ BETON LOŽNÝ ACL 16+	ACL16+	60 mm	ČSN EN 13108-1, ČSN 73 6121
- postřik spojovací PS-CP 0,5 kg/m2	PS-CP		ČSN EN 13108, ČSN 73 6129

ODFRÉZOVÁNÍ ASFALTOBETONOVÉHO SOUVRSTVÍ

CELKEM KONTRUKCE VOZOVKY 100 mm

527,00

\* VÝŠKOVÉ NAPOJENÍ OBRUSNÉ VRSTVY V MÍSTĚ ODBOČEK NA MÍSTNÍ KOMUNIKACE BUDE OŠETŘENO EMULZNÍ ASFALTOVOU ZÁLIVKOU

D  
DÚSP+PDPS  
DOKUMENTACE KE STAVEBNÍMU ŘÍZENÍ  
DOKUMENTACE K PŘÍČNÉ STAVBY

ŽADATEL:	SÚS PARDUBICKÉHO KRAJE DOUBRAVICE 98 533 53 PARDUBICE IČO 000 85 031	RAZÍTKO, DATUM, PODPIS:
----------	---	-------------------------

KRESLIL:	FRANTIŠEK WAYRAUCH			IDProjekt s.r.o.			
ZPRACOVAL:	FRANTIŠEK WAYRAUCH			Inženýring a projekce dopravních staveb			
TECHNICKÁ KONTROLA:	ING. PETR PÁCHA						
ZODPOVĚDNÝ PROJEKTANT:	FRANTIŠEK WAYRAUCH			Sokolovská 94 IČO 024 97 247 Nedošín DIČ CZ02497247 570 01 Litomyšl www.idprojekt.cz			
HLAVNÍ PROJEKTANT:	FRANTIŠEK WAYRAUCH						
KRAJ:	PARUBICKÝ	OKRES:	SVITAVY	OBEC:	BUDISLAV	STUPĚŇ:	DÚSP+PDPS
INVESTOR: PARDUBICKÝ KRAJ, SÚS PARDUBICKÉHO KRAJE, DOUBRAVICE 98, 533 53 PARDUBICE						ZAK. ČÍSLO:	0291
AKCE:						ARCHIVNÍ ČÍSLO:	2021-019-0291
Oprava silnice II/359 u OÚ v obci Budislav						DATUM:	I / 2022
OBJEKT: SO 101 - KOMUNIKACE						FORMÁT:	3x44
OBSAH:						MĚŘÍTKO:	1:50
VZOROVÉ PŘÍČNÉ ŘEZY 1						ČÍSLO SOUPRAVY:	ČÍSLO PŘÍLOHY: D.1.2.3.1.