


- PŘEHLEDNÁ MAPA

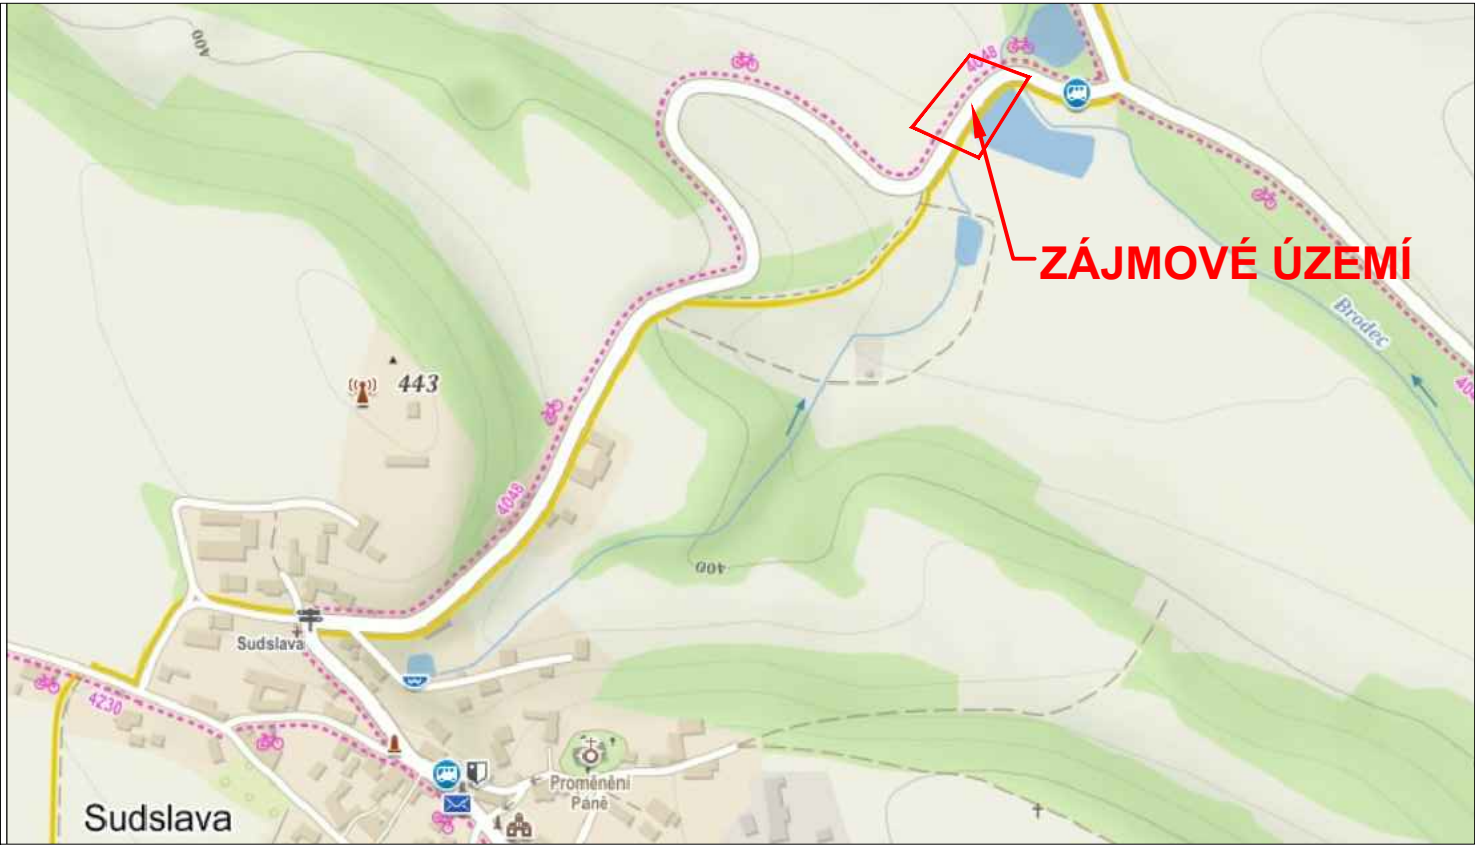

- PŘEHLEDNÁ MAPA



- PŘEHLEDNÁ MAPA



DUSP+PDPS

SOUŘADNICOVÝ SYSTÉM:		S-JTSK	
VÝŠKOVÝ SYSTÉM:		BpV	
KRESLIL:	KOLEKTIV		
ZPRACOVAL:	ING. FRANTIŠEK DOUBRAVSKÝ		
TECHNICKÁ KONTROLA:	ING. JAN BURSA		
ZODPOVĚDNÝ PROJEKTANT:	ING. JAN BURSA		
HLAVNÍ PROJEKTANT:	ING. FRANTIŠEK DOUBRAVSKÝ		
KRAJ: PARDUBICKÝ	OKRES: ÚSTÍ NAD ORLICÍ	OBECE: SUDSLAVA	
INVESTOR: PARDUBICKÝ KRAJ (Komenského náměstí 125, 532 11 Pardubice)			
AKCE: III/3155 SUDSLAVA, PROPUSTEK ETAPE I. – ZAJIŠTĚNÍ PŘEVEDENÍ VODY			
OBJEKT: C. SITUAČNÍ VÝKRESY			
OBSAH: PŘEHLEDNÉ MAPY			