SITUACE OBJÍZDNÝCH TRAS
Most ev. č. 3081-1 (schéma)

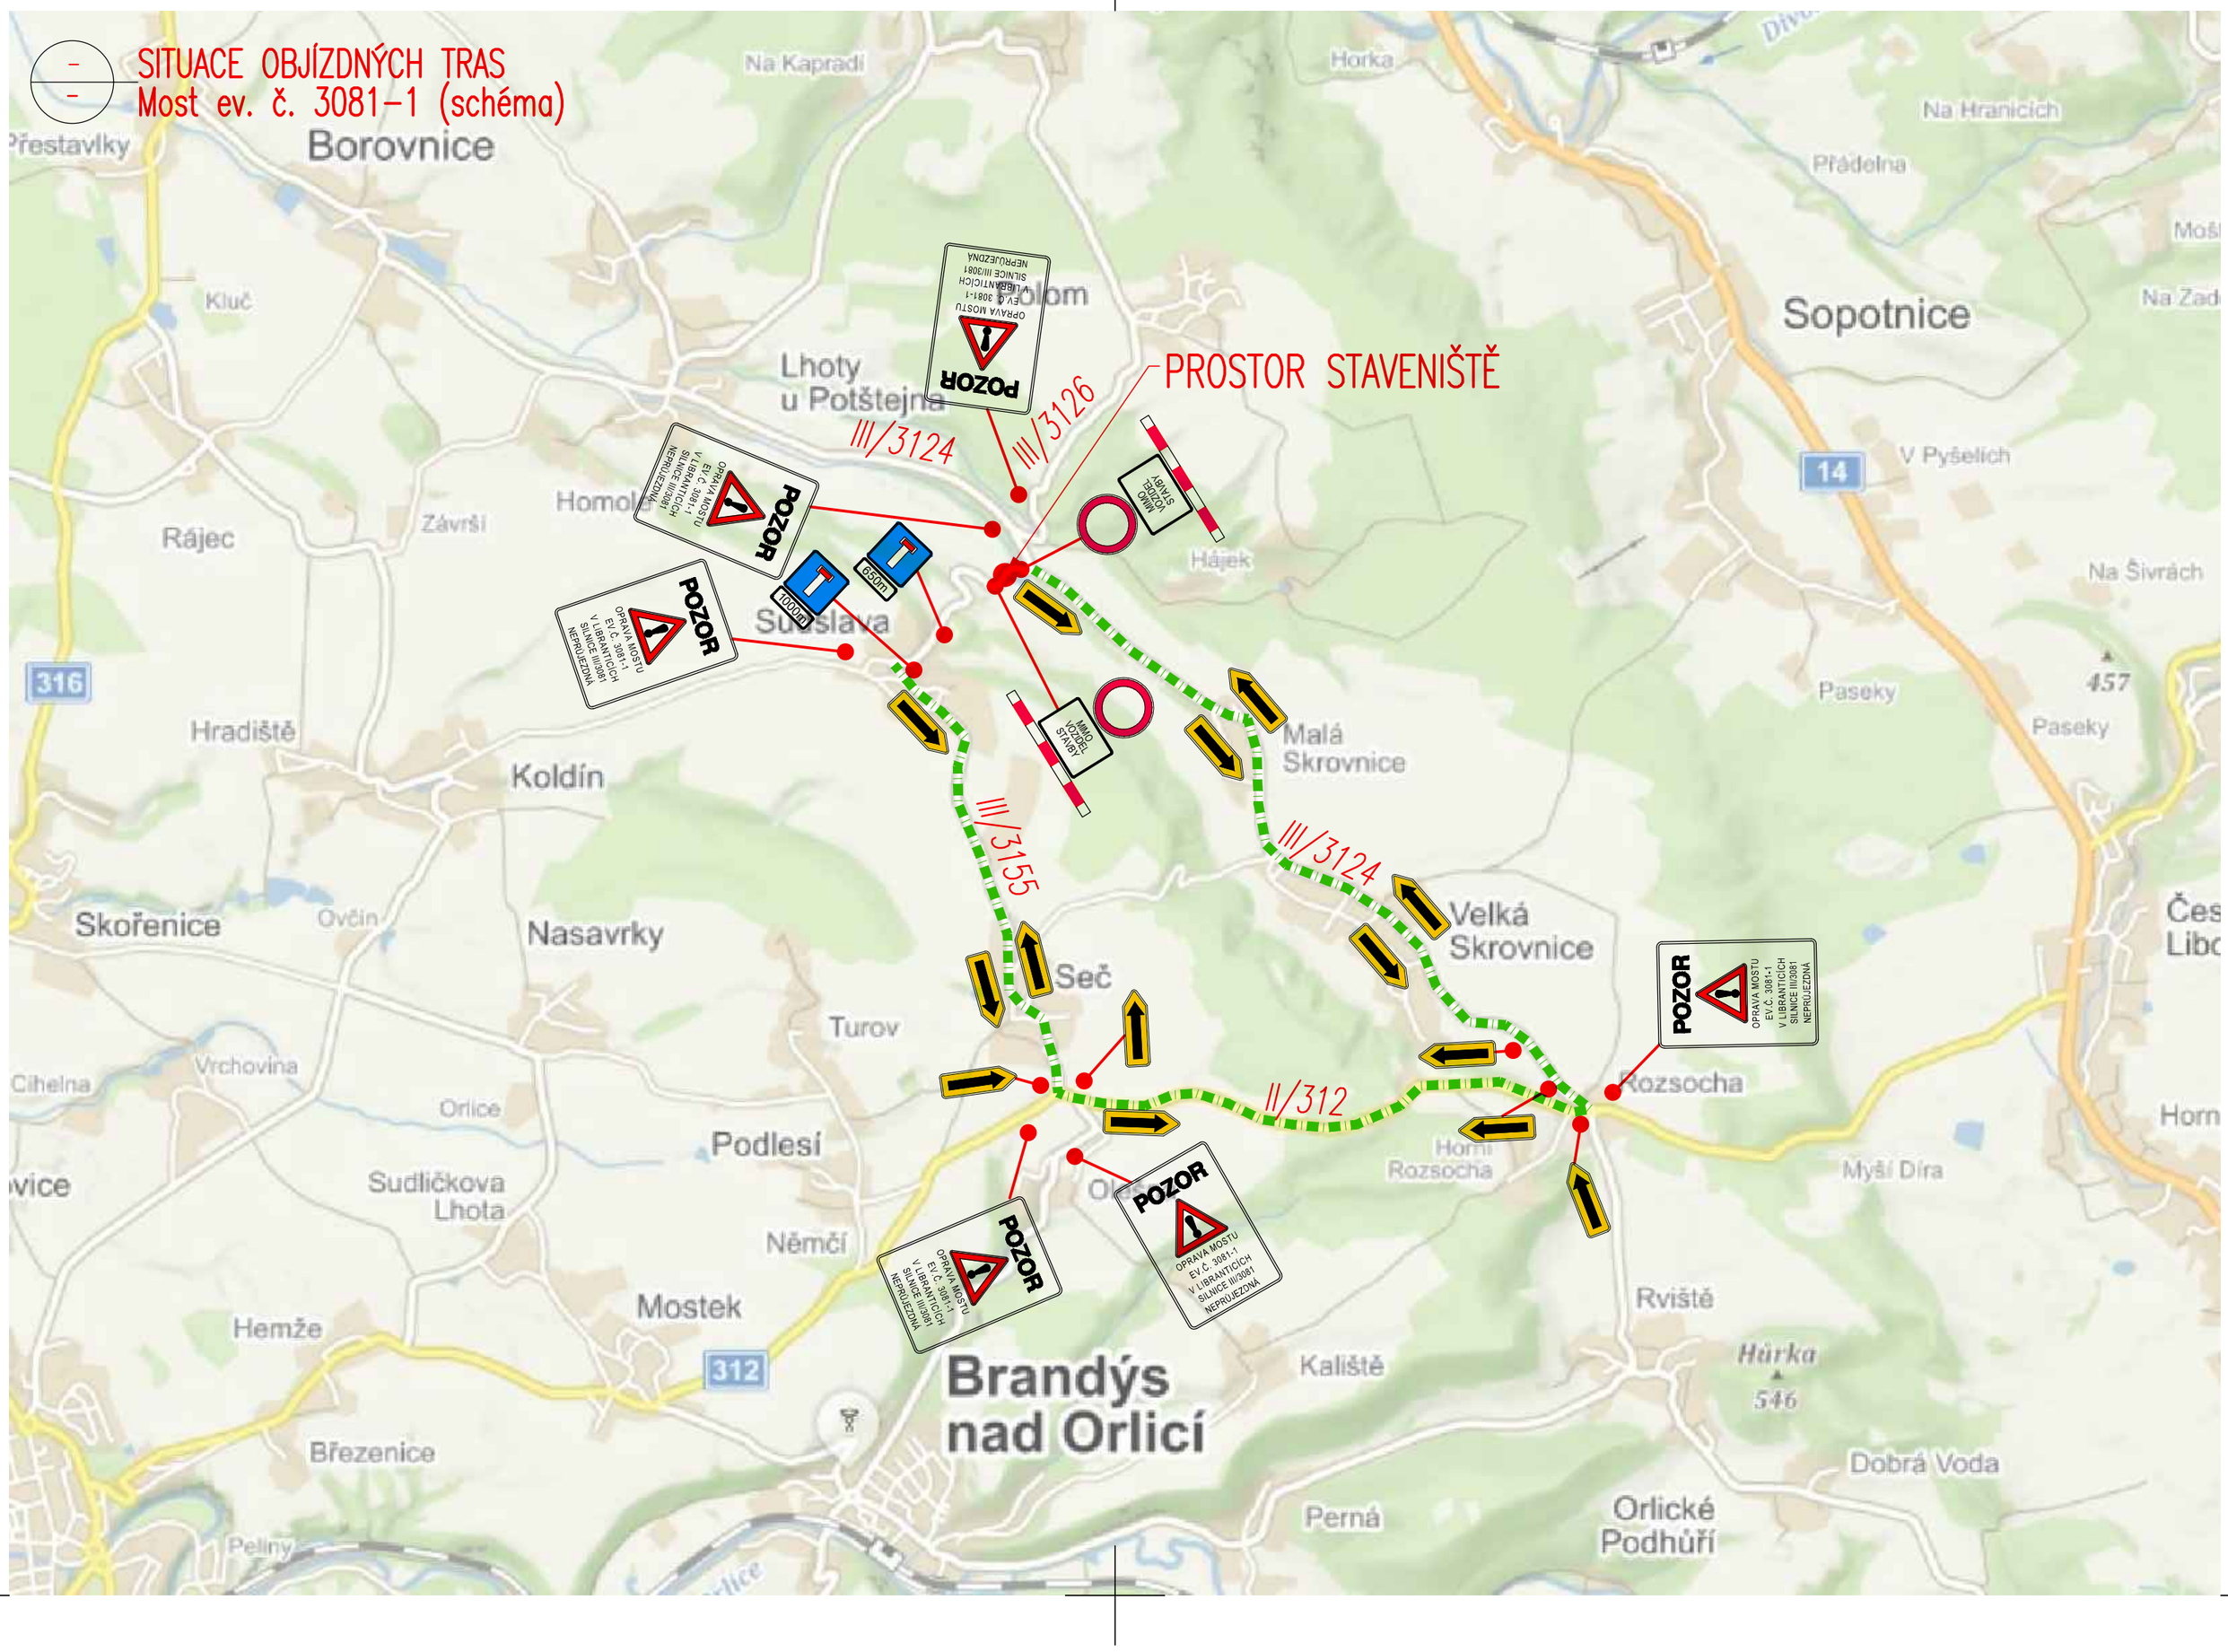

POZNÁMKA:

AUTOMOBILOVÁ A VEŘEJNÁ AUTOBUSOVÁ DOPRAVA:

*) AKCE BUDE REALIZOVÁNA PŘI PLNÉ UZÁVĚRCE KOMUNIKACE III/3155 V PROFILU HRÁZE RYBNÍKA POD SUDSLAVOU. VEŠKERÁ AUTOMOBILOVÁ DOPRAVA BUDE PŘEVEDENA NA SAMOSTATNOU OBJÍZDNOU TRASU VEDENOU PO SILNICÍCH II. A III. TŘÍDY.

*) PO DOBU VÝSTAVBY BUDOU ZAVEDENY VÝLUKOVÉ JÍZDNÍ ŘÁDY HROMADNÉ DOPRAVY.

*) OBJÍZDNÁ TRASA PRO VEŠKEROU AUTOMOBILOVOU DOPRAVU BUDE VEDENA JAKO OBOUSMĚRNÁ PO TRASE *"SUDSLAVA – VELKÁ SKROVNICE – ROZSOCHA – SEČ – SUDSLAVA"*. PŘEDPOKLÁDANÁ DÉLKA OBJÍZDNÉ TRASY JE cca 10km.

*) CELÉ DORAPVNÍ ŘEŠENÍ BUDE DOPLNĚNO O SOUBOR SVISLÉHO DOPRAVNÍHO ZNAČENÍ PROVEDENÉ DLE TP 65 *(Zásady pro dopravní značení na pozemních komunikacích).*

PĚŠÍ PROVOZ:

*) AKCE BUDE REALIZOVÁNA PŘI PLNÉ UZÁVĚRCE KOMUNIKACE III/3155 V PROFILU HRÁZE RYBNÍKA.

*) VEŠKERÝ PĚŠÍ PROVOZ BUDE PO DOBU VÝSTAVBY PŘEVEDEN NA SAMOSTATNOU OBCHOZÍ TRASU VEDENOU VE VYMEZENÉM PROSTORU OKRAJEM STAVENIŠTĚ *(poloha stezky a lávky bude řešena v režii zhotovitele).*

*) STEZKA A LÁVKA PRO PĚŠÍ BUDE PROVEDENA MINIMÁLNÍ ŠÍŘKY 2,00m A BUDE PROVEDENA JAKO BEZBARIÉROVÁ *(v souladu s vyhláškou č. 398/2009 Sb.).*

*) PROVIZORNÍ LÁVKA BUDE NA VNĚJŠÍCH OKRAJÍCH ZAJIŠTĚNA TROJMADLOVÝM ZÁBRADLÍM MINIMÁLNÍ VÝŠKY 1,10m S DOPLŇKOVÝM PLETIVEM S OKY VELIKOSTI max. 15/15mm ANEBO JINOU VHODNOU KONSTRUKCÍ SPLŇUJÍCÍ DANÉ PODMÍNKY.

*) ZÁBRADLÍ Z PROVIZORNÍ LÁVKY BUDE PROVEDENO S PŘESAHEM NA OBĚ PŘEDMOSTÍ.

*) CELÝ PROSTOR STAVENIŠTĚ BUDE NA SVÉM OBVODU ÚČINNĚ ZAJIŠTĚN PROTI VSTUPU NEOPRÁVNĚNÝCH OSOB *(např. oplocením min. v. 1,80m).*

LEGENDA OBJÍZDNÝCH TRAS:

OBOUSTRANNÁ OBJÍZDNÁ TRASA VEŠKERÉ AUTOMOBILOVÉ DOPRAVY

SO 182
DUSP+PDPS

SOUŘADNICOVÝ SYSTÉM: S-JTSK
VÝŠKOVÝ SYSTÉM: BpV

KRESLIL:	KOLEKTIV	
ZPRACOVAL:	ING. FRANTIŠEK DOUBRAVSKÝ	
TECHNICKÁ KONTROLA:	ING. JAN BURSA	
ZODPOVĚDNÝ PROJEKTANT:	ING. JAN BURSA	
HLAVNÍ PROJEKTANT:	ING. FRANTIŠEK DOUBRAVSKÝ	
KRAJ: PARDUBICKÝ	OKRES: ÚSTÍ NAD ORLICÍ	OBEC: SUDSLAVA

INVESTOR: PARDUBICKÝ KRAJ (Komenského náměstí 125, 532 11 Pardubice)

AKCE: III/3155 SUDSLAVA, PROPUSTEK
ETAPA I. – ZAJIŠTĚNÍ PŘEVEDENÍ VODY
OBJEKT: D.1.1. SO 182 – DOČASNÁ DOPRAVNÍ OPATŘENÍ

OBSAH: SITUACE DIO

MDS PROJEKT
FÖRSTEROVA Č.P. 175, 566 01 VYSOKÉ MÝTO
EMAIL.: MDS@MDSPROJEKT.CZ

STUPEŇ:	DUSP, PDPS
ZAK.ČÍSLO:	2596-21-3
ARCHIVNÍ ČÍSLO:	2596
DATUM:	04/2022
FORMÁT:	4xA4
MĚŘÍTKO:	–
ČÍSLO SOUPRAVY:	ČÍSLO PŘÍLOHY: D.1.1.2.