


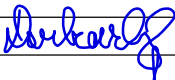
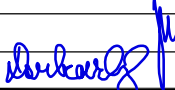
## SEZNAM PŘÍLOH:

### F.6. GEODETICKÁ DOKUMENTACE

# F.6. DUSP+PDPS

SOUŘADNICOVÝ SYSTÉM: S-JTSK

VÝŠKOVÝ SYSTÉM: BpV


KRESLIL:	KOLEKTIV		 FÖRSTEROVA Č.P. 175, 566 01 VYSOKÉ MÝTO EMAIL.: MDS@MDSPROJEKT.CZ	
ZPRACOVAL:	ING. FRANTIŠEK DOUBRAVSKÝ			
TECHNICKÁ KONTROLA:	ING. JAN BURSA			
ZODPOVĚDNÝ PROJEKTANT:	ING. JAN BURSA			
HLAVNÍ PROJEKTANT:	ING. FRANTIŠEK DOUBRAVSKÝ			
KRAJ: PARDUBICKÝ	OKRES: ÚSTÍ NAD ORLICÍ	OBEC: SUDSLAVA	STUPEŇ:	DUSP, PDPS
INVESTOR: PARDUBICKÝ KRAJ (Komenského náměstí 125, 532 11 Pardubice)			ZAK.ČÍSLO:	2596-21-3
AKCE: III/3155 SUDSLAVA, PROPUSTEK ETAPA I. – ZAJIŠTĚNÍ PŘEVEDENÍ VODY OBJEKT: F.6. GEODETICKÁ DOKUMENTACE			ARCHIVNÍ ČÍSLO:	2596
			DATUM:	04/2022
			FORMÁT:	
			MĚŘÍTKO:	-
OBSAH: GEODETICKÁ DOKUMENTACE			ČÍSLO SOUPRAVY:	ČÍSLO PŘÍLOHY: F.6.





GEODETICKÁ KANCELÁŘ GEOXYZ  
Petr Vanický Točáčkův kopec 1747, Choceň 56501  
777/020 424, vanicky@geoxyz.cz

### III-3155 Sudslava, obnova odvodnění

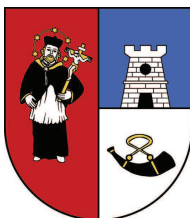

### Mapový podklad



**TECHNICKÁ ZPRÁVA GEODETICKÝCH PRACÍ****Název akce:****III-3155 Sudslava, obnova odvodnění****Zaměření mapového podkladu****Číslo zakázky:** 0022022**Objednavatel:** MDS Projekt s.r.o., Vysoké Mýto, Försterova 175, Vysoké Mýto 566 01**Investor:** Správa a údržba silnic Pardubického kraje**Datum zaměření:** 01/2022**Datum zpracování:** 01/2022**Použité přístroje:**

Kontroler Mobile Mapper 20

GNSS přijímač Spectra Precision® ProMark 700

Leica RX1250T Controller

Robotizovaná totální stanice Leica TCRP1203+

**Souřadnicový systém:** S-JTSK**Výškový systém:** Bpv

**Popis měřičských prací:** Polohové a výškopisné zaměření bylo provedeno současně polární metodou elektronicky s registrací souřadnic pro měřítko 1:500. Výsledky měření jsou zaznamenány v polních náčrtech a v seznamech souřadnic.

**Přesnost měření:**

Měření bylo provedeno ve 3. třídě přesnosti. Charakteristikou přesnosti souřadnic je základní střední souřadnicová chyba polohová ( $m_{xy}$ ) a výšková ( $m_z$ ).

Zpevněný povrch (např. hrany komunikací, rozhraní povrchů, budovy, pevné předměty apod.):  $m_{xy}=0,03\text{ m}$ ;  $m_H=0,03\text{ m}$

Nezpevněný povrch (např. podrobné body na terénním reliéfu v extravilánu):  $m_{xy}=0,10\text{ m}$ ;  $m_H=0,10\text{ m}$

Vybrané objekty technické infrastruktury (např. zaměření mostních konstrukcí nebo jejich částí):  $m_{xy}=0,03\text{ m}$ ;  $m_H=0,015\text{ m}$

**Zobrazovací práce:** Zaměření bylo vypracováno v digitální formě a takto předáno objednavateli zaměření. Mapa je zpracována jako kótovaný plán. Druh zpevnění ulic, cest, chodníků je vyznačen. Zaměřeny byly osamělé stromy.

**Přílohy:** Seznam souřadnic výchozích bodů PBPP a dočasně stabilizovaných

Situace 1: 500 předaná el. poštou

V Chocni 13.1.2022

Petr Vanický

ČSN 01 3410 Mapy vel. měřítek Zákl. a účelové mapy

ČSN 01 3411 Mapy velkých měřítek Kreslení a značky

ČSN 73 0415 Geodetické body

ČSN 01 3130 Kótování

ČSN 01 3119 Písmo pro technické výkresy

ČSN 73 0401 Názvosloví v geodézii a kartografii

Ověřil: Ing. Radek Homoláč

Datum: 14.1.2022

Číslo ověření: 451/2022

Náležitosti a přesnosti odpovídá  
právním předpisům



**Název akce:****III-3155 Sudslava, obnova odvodnění****Zaměření mapového podkladu**


Souřadnicový systém: JTSK

Výškový systém: Bpv.

**SEZNAM SOUŘADNIC A VÝŠEK BODŮ PBPP**

č.b.	Y	X	Z	popis
Body určené:				
000000004001	610513.31	1064247.13	375.64	žel.hřeb
000000004002	610438.10	1064166.12	371.56	"
000000004003	610411.56	1064149.77	371.89	"
000000004004	610394.89	1064149.48	371.84	"
000000004005	610313.65	1064173.34	374.46	"

V Chocni 13.1.2022

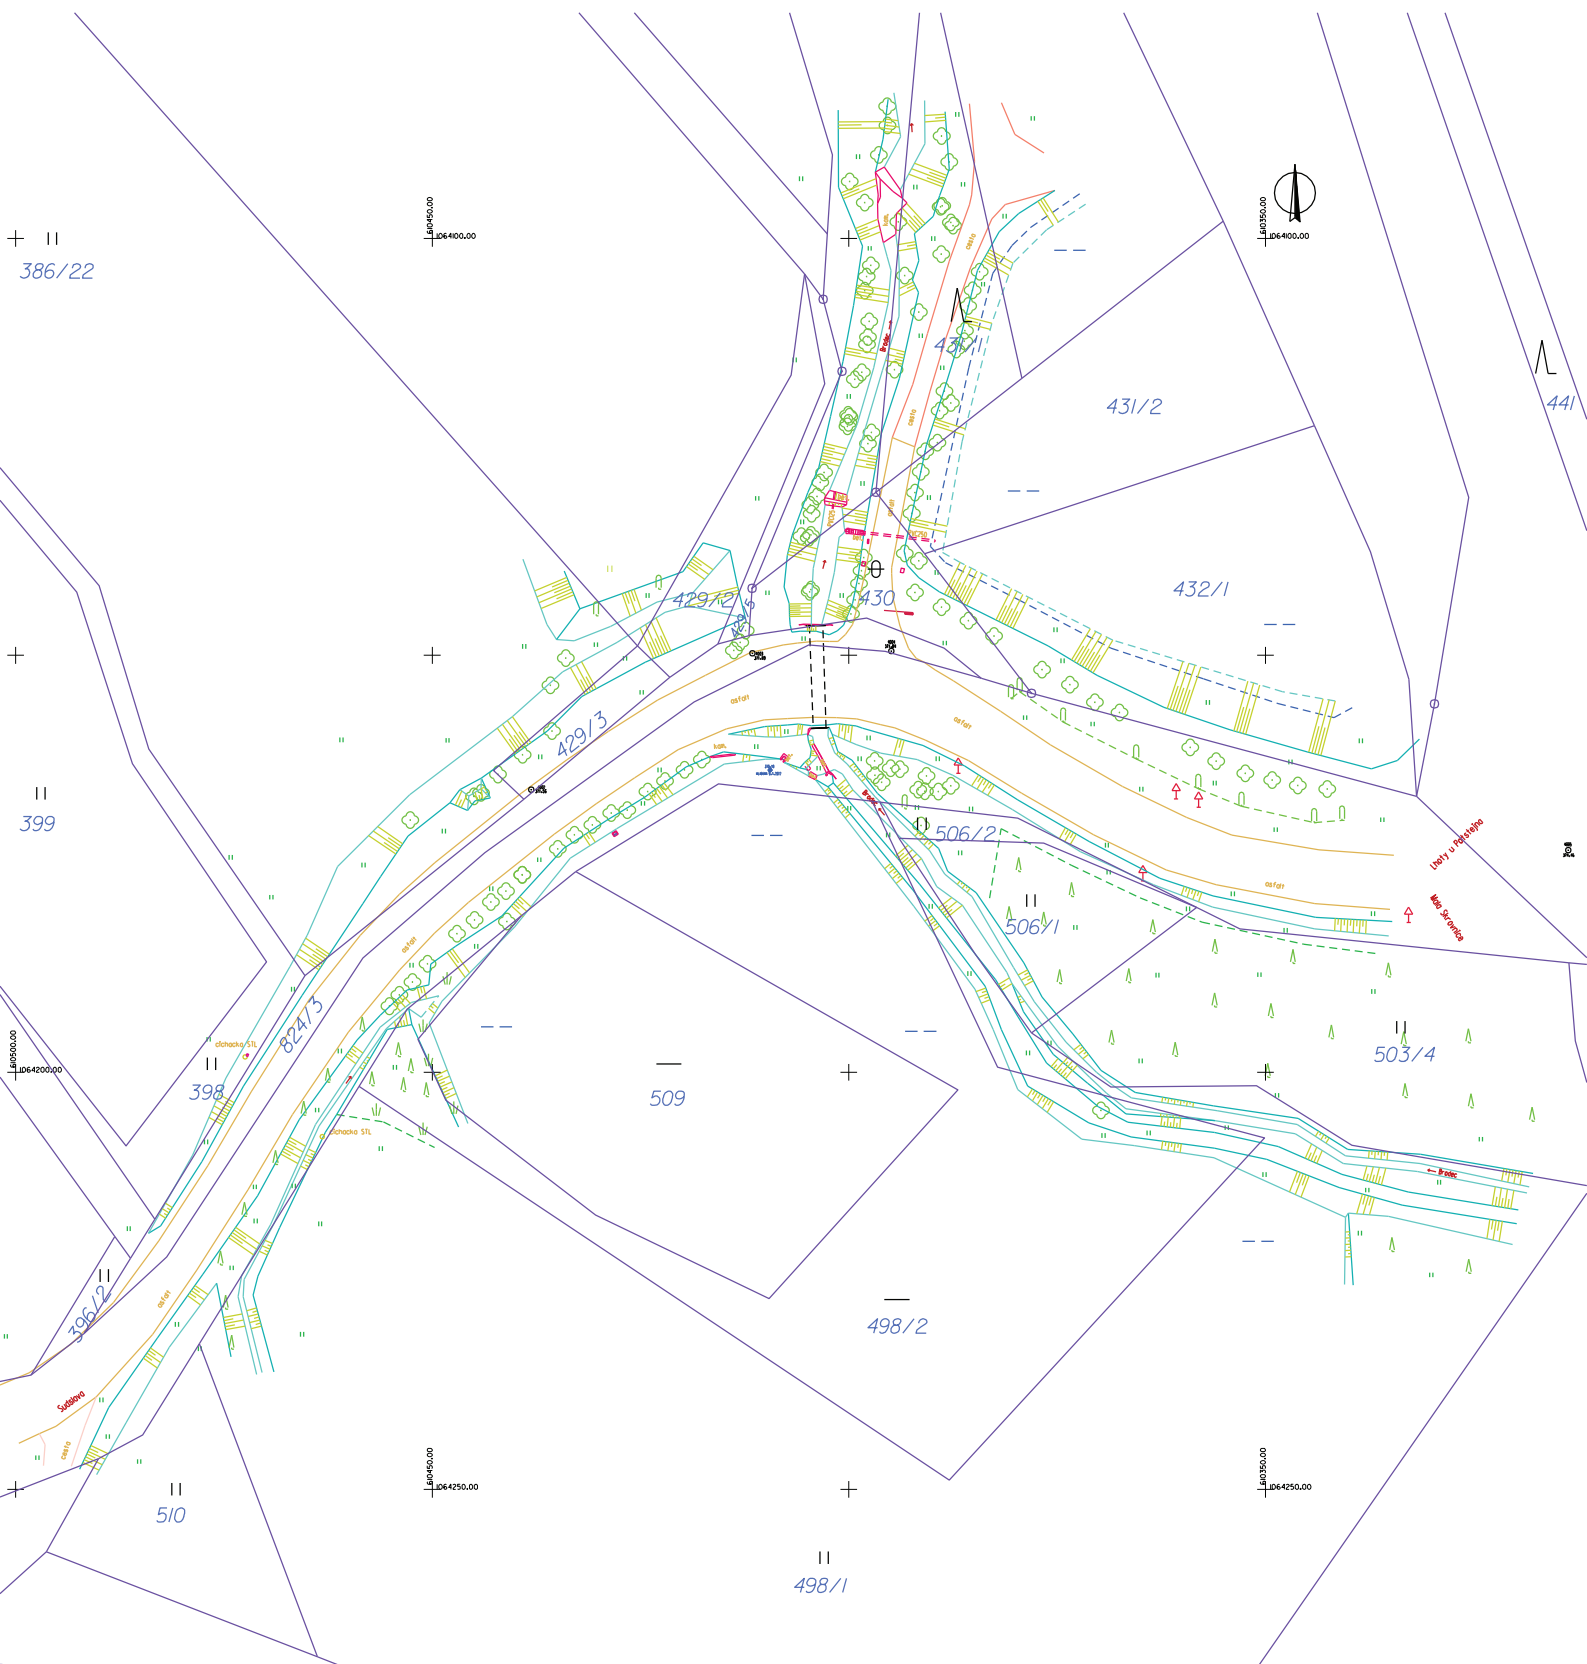

000000000001	610506.06	1064225.48	373.87	TEREN
000000000002	610502.90	1064234.83	374.22	TEREN
000000000003	610501.92	1064237.50	374.31	A
000000000004	610500.91	1064240.64	374.58	A
000000000005	610499.61	1064244.50	374.88	A
000000000006	610497.15	1064243.36	374.69	A
000000000007	610497.15	1064243.35	374.69	CESTA
000000000008	610496.44	1064244.65	374.59	CESTA
000000000009	610496.47	1064244.65	374.59	CESTA
000000000010	610496.67	1064247.18	374.66	CESTA
000000000011	610493.32	1064247.23	374.63	CESTA
000000000012	610491.64	1064242.32	374.35	CESTA
000000000013	610490.30	1064238.93	374.21	A
000000000014	610488.83	1064240.18	374.21	P
000000000015	610486.76	1064242.01	373.72	P
000000000016	610481.66	1064243.88	373.49	TEREN
000000000017	610490.27	1064248.24	374.21	P
000000000018	610492.33	1064247.61	374.64	H
000000000019	610495.16	1064242.45	374.57	A
000000000020	610496.43	1064239.73	374.44	A
000000000021	610498.39	1064236.05	374.07	A
000000000022	610499.31	1064234.06	374.03	TEREN
000000000023	610494.86	1064230.67	373.64	TEREN
000000000024	610493.38	1064232.63	373.75	A
000000000025	610491.18	1064235.08	373.96	A
000000000026	610485.36	1064229.96	373.58	A
000000000027	610483.56	1064231.43	373.68	A
000000000028	610482.97	1064231.87	373.65	H
000000000029	610481.55	1064232.98	373.16	P
000000000030	610488.24	1064227.59	373.40	A
000000000031	610490.59	1064225.74	373.25	TEREN
000000000032	610494.37	1064222.16	373.17	TEREN
000000000033	610489.69	1064214.96	372.68	TEREN
000000000034	610484.06	1064219.31	372.80	HP
000000000035	610482.60	1064218.42	372.78	H
000000000036	610482.83	1064220.21	372.94	A
000000000037	610480.46	1064222.03	373.08	A
000000000038	610478.27	1064223.71	373.13	A
000000000039	610477.53	1064224.23	373.09	H
000000000040	610475.87	1064225.31	372.57	HP
000000000041	610474.15	1064234.13	372.68	H
000000000042	610470.97	1064214.82	372.30	H
000000000043	610472.10	1064214.10	372.52	A
000000000044	610474.45	1064212.65	372.58	A
000000000045	610476.89	1064211.16	372.53	A
000000000046	610477.62	1064210.71	372.42	H
000000000047	610478.77	1064209.92	372.11	P
000000000048	610484.38	1064205.75	371.99	TEREN
000000000049	610481.34	1064196.16	371.38	TEREN
000000000050	610476.69	1064199.45	371.55	TEREN
000000000051	610474.74	1064200.70	371.41	P
000000000052	610472.65	1064201.63	372.10	H
000000000053	610471.73	1064202.32	372.19	A
000000000054	610469.33	1064203.59	372.19	A
000000000055	610466.76	1064205.07	372.04	A
000000000056	610465.95	1064205.68	371.84	H
000000000057	610472.19	1064197.93	371.31	VSV
000000000058	610472.47	1064198.15	371.43	CICH
000000000059	610473.69	1064186.55	370.58	TEREN

0000000000060	610476.72	1064180.55	370.21	TEREN
0000000000061	610473.92	1064174.02	369.45	TEREN
0000000000062	610470.60	1064168.47	368.83	TEREN
0000000000063	610467.79	1064160.86	368.50	TEREN
0000000000064	610465.12	1064171.56	368.86	TEREN
0000000000065	610461.37	1064175.30	369.04	P
0000000000066	610465.02	1064183.57	370.09	P
0000000000067	610467.06	1064187.34	370.61	P
0000000000068	610465.63	1064190.80	371.70	H
0000000000069	610464.81	1064191.36	371.86	A
0000000000070	610462.57	1064193.16	371.83	A
0000000000071	610460.06	1064195.16	371.67	A
0000000000072	610459.01	1064196.12	371.43	H
0000000000073	610453.00	1064190.15	371.27	H
0000000000074	610450.42	1064189.52	371.27	H
0000000000075	610450.17	1064187.04	371.49	H
0000000000076	610453.90	1064187.73	371.48	A
0000000000077	610456.35	1064185.59	371.65	A
0000000000078	610458.62	1064183.56	371.66	A
0000000000079	610458.31	1064179.76	371.29	H
0000000000080	610455.51	1064175.82	371.05	H
0000000000081	610454.07	1064176.94	371.46	TEREN
0000000000082	610453.14	1064177.90	371.52	A
0000000000083	610451.08	1064180.11	371.60	A
0000000000084	610449.09	1064182.54	371.48	A
0000000000085	610447.43	1064184.29	371.43	H
0000000000087	610440.39	1064157.36	368.72	P
0000000000088	610457.50	1064211.88	371.26	TEREN
0000000000089	610460.35	1064218.93	371.44	TEREN
0000000000090	610464.24	1064206.46	370.16	P
0000000000091	610463.59	1064206.25	370.14	P
0000000000092	610464.00	1064206.25	370.14	H
0000000000093	610462.80	1064207.16	371.26	H
0000000000094	610463.18	1064207.72	371.22	CICH
0000000000095	610461.48	1064205.07	371.14	HRAKOSI
0000000000096	610455.85	1064205.96	371.07	RAKOSI
0000000000097	610456.14	1064201.04	370.96	LESSTJ
0000000000098	610449.70	1064209.00	370.91	RAKOSI
0000000000099	610446.83	1064206.57	370.82	H
0000000000100	610445.72	1064206.15	369.42	P
0000000000101	610468.30	1064218.61	371.52	H
0000000000102	610469.08	1064218.29	370.64	P
0000000000103	610469.37	1064218.21	370.66	P
0000000000104	610472.87	1064224.39	370.86	P
0000000000105	610472.57	1064224.84	370.84	P
0000000000106	610473.29	1064226.91	370.83	P
0000000000107	610471.49	1064226.72	372.06	H
0000000000108	610470.90	1064224.44	371.97	H
0000000000109	610468.99	1064235.94	372.14	H
0000000000110	610470.42	1064236.00	370.98	P
0000000000111	610471.08	1064236.24	370.97	P
0000000000112	610417.63	1064162.49	371.48	STJ
0000000000113	610419.70	1064163.74	371.50	STJ
0000000000114	610422.05	1064165.07	371.58	STJ
0000000000115	610424.15	1064166.33	371.54	STJ
0000000000116	610426.60	1064168.55	371.54	STJ
0000000000117	610428.51	1064168.92	371.42	STJ
0000000000118	610430.78	1064170.34	371.36	STJ
0000000000119	610434.93	1064173.20	371.41	STJ

MOST RYNEK - Seznam zaměřených bodů				
000000000120	610432.93	1064171.51	371.45	STJ
000000000121	610439.19	1064176.33	371.49	STJ
000000000122	610439.19	1064176.32	371.51	STJ
000000000123	610441.14	1064178.28	371.46	STJ
000000000124	610442.96	1064179.59	371.36	STJ
000000000125	610444.91	1064181.73	371.42	STJ
000000000126	610447.04	1064183.39	371.44	STJ
000000000127	610435.61	1064159.09	371.55	STL
000000000128	610439.16	1064161.93	371.48	STL
000000000129	610442.10	1064164.28	371.28	STL
000000000130	610444.10	1064164.74	370.54	HP
000000000131	610444.07	1064165.07	370.53	P
000000000132	610443.03	1064167.09	371.58	H
000000000133	610444.88	1064167.45	371.41	H
000000000134	610445.77	1064168.60	371.35	H
000000000135	610454.94	1064154.61	368.78	TEREN
000000000136	610447.64	1064148.48	368.77	TEREN
000000000137	610394.87	1064140.21	371.64	STL
000000000138	610398.08	1064140.22	371.74	STL
000000000139	610398.86	1064140.35	371.65	H
000000000140	610399.56	1064143.78	371.70	H
000000000141	610398.88	1064143.87	371.80	A
000000000142	610399.56	1064146.31	371.85	A
000000000143	610401.33	1064148.33	371.91	A
000000000144	610400.40	1064147.50	371.88	A
000000000145	610400.62	1064146.37	371.78	H
000000000146	610401.39	1064147.08	371.79	H
000000000147	610402.37	1064147.52	371.88	H
000000000148	610402.31	1064148.34	371.93	A
000000000149	610403.85	1064148.31	371.94	A
000000000150	610403.94	1064147.11	371.76	H
000000000151	610406.17	1064148.52	371.95	A
000000000152	610405.84	1064147.10	371.71	H
000000000153	610406.83	1064147.20	371.65	H
000000000154	610407.05	1064146.34	371.41	H
000000000155	610407.10	1064145.40	371.34	H
000000000156	610407.14	1064143.79	371.49	H
000000000157	610397.51	1064148.60	371.87	A
000000000158	610396.72	1064145.48	371.79	A
000000000159	610394.69	1064143.07	371.65	A
000000000160	610393.88	1064146.49	371.72	A
000000000161	610392.84	1064149.19	371.79	A
000000000162	610391.91	1064150.38	371.82	A
000000000163	610393.32	1064154.00	371.82	A
000000000164	610396.16	1064158.31	371.58	A
000000000165	610399.06	1064157.63	371.55	A
000000000166	610399.14	1064158.46	371.43	H
000000000167	610398.33	1064153.54	371.76	A
000000000168	610401.76	1064153.16	371.73	A
000000000169	610404.32	1064152.92	371.74	A
000000000170	610404.11	1064157.44	371.54	A
000000000171	610401.45	1064157.47	371.56	A
000000000172	610401.34	1064158.21	371.41	H
000000000173	610402.69	1064158.36	371.43	H
000000000174	610404.52	1064158.44	371.36	H
000000000175	610406.07	1064158.25	371.40	H
000000000176	610407.39	1064158.34	371.36	H
000000000177	610407.37	1064157.59	371.49	A
000000000178	610407.55	1064153.34	371.71	A

MOST RYNEK - Seznam zaměřených bodů				
000000000179	610407.90	1064148.77	371.96	A
000000000180	610411.85	1064149.67	371.88	A
000000000181	610410.97	1064153.89	371.73	A
000000000182	610410.16	1064157.74	371.48	A
000000000183	610410.11	1064158.53	371.33	H
000000000184	610410.12	1064159.77	370.90	P
000000000185	610410.11	1064159.80	370.89	P
000000000186	610410.09	1064159.76	370.89	P
000000000187	610414.45	1064159.45	371.42	HP
000000000188	610414.70	1064158.80	371.49	A
000000000189	610415.91	1064155.44	371.74	A
000000000190	610417.21	1064152.41	371.79	A
000000000191	610422.94	1064155.35	371.72	A
000000000192	610424.45	1064150.81	371.72	H
000000000193	610426.13	1064151.41	371.72	H
000000000194	610426.20	1064151.42	371.71	H
000000000195	610426.06	1064151.48	371.71	TEREN
000000000196	610421.90	1064158.41	371.70	A
000000000197	610420.49	1064161.30	371.56	A
000000000198	610419.52	1064163.36	371.51	H
000000000199	610418.17	1064164.72	370.13	PHLAD
000000000200	610424.52	1064167.02	371.36	H
000000000201	610425.72	1064164.68	371.52	A
000000000202	610427.24	1064161.88	371.64	A
000000000203	610428.84	1064159.12	371.65	A
000000000204	610432.04	1064154.94	371.06	H
000000000205	610432.02	1064164.99	371.59	A
000000000206	610433.86	1064162.52	371.52	A
000000000207	610436.18	1064159.09	371.39	H
000000000208	610430.26	1064167.74	371.44	H
000000000209	610430.33	1064167.79	371.44	A
000000000210	610429.14	1064169.82	371.23	H
000000000211	610428.47	1064170.59	370.14	P
000000000212	610428.43	1064171.32	370.76	BET
000000000213	610427.93	1064171.02	370.76	BET
000000000214	610427.96	1064171.15	370.77	BET
000000000215	610427.62	1064171.40	370.76	BET
000000000216	610427.94	1064171.15	369.26	BETNO
000000000217	610427.86	1064171.79	369.44	DNO
000000000218	610433.42	1064174.32	369.92	DNOP
000000000219	610434.21	1064173.14	371.22	H
000000000220	610435.35	1064171.43	371.39	A
000000000221	610435.35	1064171.45	371.39	A
000000000222	610437.34	1064168.98	371.54	A
000000000223	610439.31	1064166.52	371.55	A
000000000224	610447.87	1064167.66	371.23	H
000000000225	610452.91	1064171.67	371.10	H
000000000226	610450.93	1064173.64	371.39	TEREN
000000000227	610449.68	1064174.86	371.47	A
000000000228	610447.68	1064177.27	371.54	A
000000000229	610445.65	1064179.60	371.41	A
000000000230	610441.59	1064181.23	371.20	H
000000000231	610441.05	1064181.92	370.76	STL
000000000232	610440.48	1064181.96	370.06	P
000000000233	610447.19	1064184.87	371.38	H
000000000234	610449.70	1064183.31	371.46	A
000000000235	610451.92	1064180.95	371.57	A
000000000236	610453.93	1064178.67	371.53	A
000000000237	610456.22	1064176.54	371.14	H



MOST RYNEK - Seznam zaměřených bodů				
000000000238	610456.56	1064193.94	371.03	STJ
000000000239	610455.12	1064192.07	371.04	STJ
000000000240	610453.93	1064190.71	371.36	STJ
000000000241	610452.37	1064189.19	371.43	STJ
000000000242	610450.56	1064186.98	371.58	STJ
000000000243	610453.62	1064190.48	371.22	H
000000000244	610456.23	1064193.18	371.10	H
000000000245	610455.50	1064194.76	370.06	STJ
000000000246	610456.23	1064194.57	370.10	STJ
000000000247	610455.38	1064194.87	371.66	H
000000000248	610452.43	1064194.29	370.84	H
000000000249	610452.52	1064191.64	370.10	P
000000000250	610452.82	1064192.37	370.06	P
000000000251	610449.23	1064190.84	369.87	P
000000000252	610451.33	1064193.38	370.10	HP
000000000253	610446.67	1064166.09	370.10	HP
000000000254	610453.69	1064162.30	368.70	TEREN
000000000255	610448.98	1064157.71	368.85	TEREN
000000000256	610452.70	1064166.71	368.69	P
000000000257	610452.64	1064169.74	370.37	STL
000000000258	610444.98	1064166.91	371.03	STL
000000000259	610444.15	1064166.47	371.05	STL
000000000260	610439.11	1064138.46	368.66	P
000000000261	610436.22	1064146.30	368.77	P
000000000262	610435.06	1064148.10	368.79	H
000000000263	610432.26	1064144.41	370.74	P
000000000264	610432.98	1064148.24	368.80	H
000000000265	610428.57	1064146.52	368.94	P
000000000266	610427.80	1064148.43	369.03	P
000000000267	610434.35	1064151.96	368.96	P
000000000269	610441.84	1064153.37	368.74	TEREN
000000000270	610435.80	1064153.59	369.55	STL
000000000271	610433.98	1064150.31	369.23	STL
000000000274	610423.02	1064143.61	369.89	P
000000000275	610422.06	1064144.83	369.90	P
000000000276	610419.27	1064144.07	370.04	P
000000000277	610418.74	1064142.53	370.27	P
000000000278	610419.89	1064139.97	371.13	H
000000000279	610417.50	1064136.52	370.84	H
000000000280	610414.26	1064137.44	371.22	H
000000000281	610413.33	1064141.77	371.51	H
000000000282	610412.40	1064145.52	371.47	H
000000000283	610412.36	1064147.03	371.70	STL
000000000284	610413.04	1064148.46	371.74	STL
000000000285	610413.79	1064149.39	371.81	STL
000000000286	610411.24	1064138.74	371.66	TEREN
000000000287	610411.53	1064129.20	371.70	TEREN
000000000288	610408.04	1064122.02	372.11	TEREN
000000000289	610407.25	1064117.17	372.53	TEREN
000000000290	610405.62	1064107.11	372.91	TEREN
000000000291	610399.98	1064135.45	370.48	SCH
000000000292	610399.93	1064134.95	370.49	SCH
000000000293	610407.40	1064138.02	371.83	H
000000000294	610407.77	1064141.79	371.74	H
000000000295	610409.98	1064145.14	371.52	TEREN
000000000300	610392.28	1064144.89	371.68	ZAV
000000000301	610392.00	1064142.64	371.63	STL
000000000302	610391.58	1064138.66	371.24	STL
000000000303	610393.25	1064138.12	371.69	STL

MOST RYNEK - Seznam zaměřených bodů				
000000000304	610398.19	1064138.26	371.71	STL
000000000305	610398.48	1064139.86	371.63	STL
000000000306	610398.78	1064141.39	371.70	STL
000000000307	610399.23	1064143.34	371.72	STL
000000000308	610399.75	1064145.03	371.78	STL
000000000309	610392.96	1064139.18	371.67	H
000000000310	610391.59	1064140.69	371.65	H
000000000311	610389.13	1064142.37	371.54	H
000000000312	610387.79	1064165.71	371.42	STJ
000000000313	610389.27	1064166.32	371.24	STJ
000000000314	610390.66	1064164.46	371.15	STJ
000000000315	610391.67	1064166.11	370.99	STJ
000000000316	610390.85	1064166.30	371.25	STJ
000000000317	610391.34	1064170.41	370.75	STJ
000000000318	610393.88	1064163.66	371.03	STJ
000000000319	610394.97	1064163.61	371.04	STJ
000000000320	610396.04	1064165.24	370.80	STJ
000000000321	610396.83	1064164.37	370.82	STJ
000000000322	610397.03	1064162.80	370.83	STJ
000000000324	610334.59	1064173.98	372.74	A
000000000325	610334.17	1064177.36	372.89	A
000000000326	610335.05	1064180.47	372.81	A
000000000327	610334.80	1064181.93	372.67	H
000000000328	610335.20	1064183.66	372.18	P
000000000329	610336.44	1064185.78	372.27	LESJEH
000000000330	610338.17	1064188.36	371.80	TEREN
000000000331	610332.82	1064182.05	372.69	DZ
000000000332	610344.10	1064182.80	372.04	P
000000000333	610345.39	1064184.65	371.96	LESJEH
000000000334	610347.03	1064187.50	371.85	TEREN
000000000335	610343.98	1064181.42	372.49	H
000000000336	610344.07	1064179.77	372.57	A
000000000337	610343.86	1064176.52	372.48	A
000000000338	610343.60	1064173.32	372.26	A
000000000339	610344.15	1064170.05	372.17	STL*
000000000340	610352.88	1064168.09	371.90	STL*
000000000341	610354.04	1064171.55	372.08	A
000000000342	610355.03	1064174.56	372.25	A
000000000343	610355.90	1064177.52	372.38	A
000000000344	610356.29	1064178.86	372.31	H
000000000345	610356.32	1064180.19	371.86	P
000000000346	610357.61	1064182.01	371.81	LESJEH
000000000347	610360.39	1064185.34	371.75	TEREN
000000000348	610361.89	1064175.73	372.35	A
000000000349	610362.68	1064176.75	372.26	H
000000000350	610363.43	1064177.50	371.79	P
000000000351	610365.04	1064179.06	371.73	LESJEH
000000000352	610368.57	1064182.25	371.64	TEREN
000000000353	610364.70	1064177.06	371.90	DZ
000000000354	610361.16	1064172.81	372.23	A
000000000355	610359.46	1064169.45	372.01	A
000000000356	610358.01	1064168.21	371.93	DZ
000000000357	610358.06	1064165.97	371.88	STL*
000000000358	610360.72	1064167.23	371.99	DZ
000000000359	610365.51	1064162.42	371.69	STL*
000000000360	610367.15	1064165.71	371.99	A
000000000361	610368.89	1064168.54	372.16	A
000000000362	610370.62	1064171.50	372.27	A
000000000363	610371.15	1064172.33	372.20	H

MOST RYNEK - Seznam zaměřených bodů				
000000000364	610372.19	1064173.55	371.88	P
000000000365	610373.33	1064175.15	371.61	LESJEH
000000000366	610376.80	1064177.75	371.49	TEREN
000000000367	610384.16	1064172.66	371.12	TEREN
000000000368	610385.40	1064178.16	370.77	H
000000000369	610381.73	1064170.79	371.58	LESJEH
000000000370	610383.11	1064179.11	371.00	LESJEH
000000000371	610380.38	1064168.47	371.69	P
000000000372	610379.71	1064167.33	372.05	H
000000000373	610377.53	1064163.55	372.11	A
000000000374	610375.79	1064160.73	371.96	A
000000000375	610374.29	1064158.00	371.76	STL*
000000000376	610379.50	1064154.35	371.71	STL*
000000000377	610380.54	1064155.20	371.76	STL*
000000000378	610381.80	1064156.70	371.92	A
000000000379	610383.64	1064159.48	371.99	A
000000000380	610385.66	1064162.60	371.88	A
000000000381	610386.12	1064163.25	371.77	H
000000000382	610386.87	1064164.16	371.53	DZ
000000000383	610387.51	1064164.37	371.33	P
000000000384	610387.74	1064165.66	371.42	STJ
000000000385	610390.50	1064164.24	371.17	STJ
000000000386	610394.97	1064163.51	370.84	STJ
000000000387	610394.97	1064163.55	370.84	STJ
000000000388	610396.90	1064162.65	370.72	STJ
000000000389	610391.77	1064162.50	371.19	P
000000000390	610391.11	1064160.82	371.54	H
000000000391	610390.84	1064160.16	371.69	A
000000000392	610389.46	1064157.08	371.84	A
000000000393	610387.46	1064153.07	371.86	A
000000000394	610389.63	1064151.74	371.84	A
000000000395	610391.02	1064150.78	371.82	A
000000000396	610393.33	1064154.78	371.81	A
000000000397	610394.49	1064158.71	371.61	A
000000000398	610396.18	1064161.72	370.82	P
000000000399	610399.11	1064160.70	370.63	P
000000000400	610402.02	1064159.48	370.39	HP
000000000401	610402.52	1064159.70	369.68	P
000000000402	610401.70	1064161.69	369.66	P
000000000403	610401.30	1064161.55	370.29	H
000000000404	610409.62	1064162.59	370.42	H
000000000405	610400.21	1064163.05	369.79	P
000000000406	610402.48	1064158.73	369.85	P
000000000407	610402.74	1064158.69	369.89	RAM
000000000408	610402.54	1064158.79	370.10	RAM
000000000409	610398.34	1064159.44	371.38	H
000000000410	610404.98	1064159.43	370.44	HP
000000000411	610404.91	1064159.51	369.81	PBET
000000000412	610404.36	1064159.75	369.83	P
000000000413	610404.61	1064158.75	370.44	BET
000000000414	610404.58	1064158.79	369.78	BET
000000000415	610404.86	1064158.82	370.59	BET
000000000416	610404.91	1064159.59	370.58	BET
000000000417	610405.62	1064159.51	370.61	H
000000000418	610405.70	1064159.55	370.61	P
000000000419	610408.14	1064159.81	370.73	P
000000000420	610407.88	1064162.02	370.49	BET
000000000421	610407.86	1064162.73	370.48	BET
000000000422	610407.93	1064162.71	369.32	BET

MOST RYNEK - Seznam zaměřených bodů				
000000000423	610408.25	1064162.43	369.28	BET
000000000424	610408.27	1064162.42	370.46	BET
000000000425	610408.16	1064162.55	370.46	BET
000000000426	610407.81	1064162.09	370.49	BET
000000000427	610407.82	1064161.75	370.49	BET
000000000428	610407.81	1064162.07	367.86	DNO
000000000429	610410.18	1064162.15	370.55	H
000000000430	610410.05	1064162.44	369.35	P
000000000431	610415.03	1064161.59	371.25	H
000000000432	610414.96	1064163.04	369.46	P
000000000433	610416.38	1064162.26	370.96	KAM
000000000434	610416.66	1064162.16	371.37	KAM
000000000435	610413.65	1064161.79	371.10	KAM
000000000436	610413.62	1064161.94	370.79	KAM
000000000440	610406.79	1064135.62	371.94	
000000000441	610404.92	1064130.47	372.21	
000000000442	610402.95	1064128.06	371.26	STL
000000000443	610403.42	1064129.24	371.32	STL
000000000444	610403.81	1064130.95	371.32	STL
000000000445	610404.47	1064133.00	371.10	STL
000000000446	610404.61	1064131.95	371.39	STL
000000000447	610404.79	1064135.91	371.06	STL
000000000448	610404.54	1064135.55	371.04	STL
000000000449	610405.69	1064135.72	371.60	STL
000000000450	610404.68	1064142.40	370.14	STL
000000000451	610404.54	1064142.11	369.93	STL
000000000452	610403.38	1064135.36	369.76	P
000000000453	610404.26	1064139.57	369.71	P
000000000454	610401.72	1064140.03	369.82	P
000000000455	610404.48	1064143.25	369.63	P
000000000456	610402.42	1064143.20	369.87	STJ
000000000457	610403.15	1064146.44	370.76	RAM
000000000458	610402.90	1064146.29	370.72	RAM
000000000459	610404.69	1064146.43	370.73	RAM
000000000460	610404.79	1064146.43	370.62	RAM
000000000461	610405.39	1064146.26	371.09	VRIM
000000000462	610402.27	1064146.34	371.09	VRIM
000000000463	610402.20	1064146.28	370.57	KAM
000000000464	610405.40	1064146.31	370.52	KAM
000000000465	610405.99	1064146.34	371.10	KAM
000000000466	610401.90	1064146.42	370.97	KAM
000000000467	610162.92	1064433.67	-296.37	ZAV
000000000468	610382.57	1064147.68	371.76	STL
000000000469	610385.65	1064145.84	371.81	STL
000000000470	610388.87	1064144.21	371.70	STL
000000000471	610392.04	1064142.45	371.74	P
000000000472	610404.52	1064146.42	369.50	P
000000000473	610405.06	1064146.44	370.86	RAM*
000000000474	610403.28	1064146.52	369.44	P
000000000475	610404.67	1064146.43	369.77	RAM100*200*20
000000000476	610403.15	1064146.42	369.77	RAM100*200*20
000000000477	610389.09	1064142.52	371.51	H
000000000478	610387.95	1064139.49	369.90	H
000000000479	610386.73	1064138.80	368.35	P
000000000480	610388.75	1064137.66	368.39	P
000000000481	610390.58	1064137.68	369.57	H
000000000482	610389.67	1064136.27	369.35	PVC250
000000000483	610393.37	1064137.47	371.65	H
000000000484	610393.27	1064137.79	371.66	STJ

MOST RYNEK - Seznam zaměřených bodů				
000000000485	610394.87	1064139.47	371.65	A
000000000486	610396.27	1064139.35	371.71	A
000000000487	610397.91	1064139.24	371.73	A
000000000488	610398.68	1064138.89	371.58	H
000000000489	610398.36	1064138.75	371.66	BET
000000000490	610398.46	1064139.21	371.68	BET
000000000491	610398.31	1064139.28	371.64	STJ
000000000492	610398.28	1064138.30	371.69	STJ
000000000493	610393.71	1064139.55	371.63	BET
000000000494	610393.82	1064140.04	371.69	BET
000000000495	610393.43	1064140.12	371.67	BET
000000000496	610397.43	1064135.12	371.64	H
000000000497	610398.06	1064135.09	371.56	BET
000000000498	610398.19	1064135.06	371.54	BET
000000000499	610398.24	1064135.60	371.53	BET
000000000500	610398.24	1064135.65	371.46	H
000000000501	610398.07	1064135.03	371.49	H
000000000502	610397.72	1064136.06	371.65	BET
000000000503	610397.72	1064136.10	371.65	BET
000000000504	610397.79	1064136.58	371.65	BET
000000000505	610401.15	1064135.81	369.40	P
000000000506	610400.62	1064135.36	369.65	P
000000000507	610400.53	1064134.71	369.65	P
000000000508	610400.45	1064135.01	369.77	PVC250
000000000509	610400.26	1064134.79	370.26	BET
000000000510	610400.37	1064135.39	370.15	BET
000000000511	610400.02	1064135.40	370.28	BET
000000000512	610399.99	1064134.76	370.35	BET
000000000513	610399.92	1064134.82	370.51	BET
000000000514	610399.97	1064135.38	370.51	BET
000000000515	610400.22	1064130.76	369.55	STJ
000000000516	610400.23	1064131.63	370.17	STJ
000000000517	610400.28	1064131.96	370.18	STJ
000000000518	610400.82	1064132.23	369.83	STJ
000000000519	610401.95	1064132.46	369.93	PVC150
000000000520	610401.65	1064130.32	369.60	PVC150
000000000521	610402.85	1064131.93	369.73	BET
000000000522	610402.94	1064131.48	370.12	BET
000000000523	610402.89	1064131.08	370.12	BET
000000000524	610402.33	1064130.23	369.41	BET
000000000525	610397.98	1064122.60	369.15	P
000000000526	610398.98	1064122.21	369.18	P
000000000527	610397.01	1064115.51	368.81	P
000000000528	610395.97	1064115.85	369.00	P
000000000529	610393.96	1064109.34	368.85	P
000000000530	610395.30	1064107.76	368.84	P
000000000531	610398.07	1064106.25	372.07	STL
000000000532	610397.54	1064109.94	371.10	STL
000000000533	610397.70	1064111.83	371.13	STL
000000000534	610397.81	1064112.72	371.07	STL
000000000535	610398.45	1064116.07	370.01	STL
000000000536	610399.29	1064116.89	371.82	STL
000000000537	610399.93	1064121.19	370.30	STL
000000000538	610400.09	1064121.17	370.65	STL
000000000539	610400.03	1064122.12	370.13	STL
000000000540	610400.16	1064122.53	370.02	STL
000000000541	610397.28	1064123.27	370.46	STL
000000000542	610397.71	1064124.60	370.67	STL
000000000543	610394.53	1064115.75	370.86	STL

MOST RYNEK - Seznam zaměřených bodů				
000000000544	610393.16	1064104.94	369.80	STL
000000000545	610399.43	1064108.02	372.84	H
000000000546	610400.71	1064114.76	372.62	H
000000000547	610402.18	1064121.35	372.18	H
000000000548	610402.18	1064121.35	372.18	H
000000000549	610403.61	1064127.53	372.06	H
000000000550	610396.11	1064123.50	371.48	H
000000000551	610394.80	1064123.90	371.47	A
000000000552	610393.53	1064124.43	371.46	A
000000000553	610392.10	1064124.98	371.45	A
000000000554	610390.66	1064124.71	371.43	H
000000000555	610389.37	1064124.51	370.95	STL
000000000556	610390.84	1064125.55	371.50	STL
000000000557	610391.38	1064127.98	371.41	STJ
000000000558	610392.04	1064130.50	371.56	STJ
000000000559	610392.46	1064132.99	371.57	STJ
000000000560	610389.11	1064120.64	371.28	STJ
000000000561	610387.77	1064119.73	370.83	STJ
000000000562	610388.51	1064118.32	371.27	STJ
000000000563	610387.10	1064113.34	371.14	STJ
000000000564	610386.16	1064112.34	370.88	STJ
000000000565	610386.08	1064111.05	371.14	STJ
000000000566	610385.68	1064108.11	371.17	STJ
000000000567	610385.15	1064106.24	371.14	STJ
000000000568	610384.31	1064104.01	371.05	STJ
000000000569	610391.61	1064108.84	371.32	STL
000000000570	610390.57	1064111.42	371.36	STL
000000000571	610388.41	1064112.15	371.27	CESTA
000000000572	610386.52	1064111.60	371.18	H
000000000573	610388.73	1064118.67	371.36	H
000000000574	610390.27	1064118.30	371.37	CESTA
000000000575	610392.31	1064117.51	371.38	CESTA
000000000576	610393.95	1064116.81	371.28	H
000000000577	610385.54	1064095.98	370.96	CESTA
000000000578	610382.82	1064097.66	370.97	CESTA
000000000579	610381.94	1064099.21	370.90	H
000000000580	610384.56	1064103.86	371.13	H
000000000581	610385.43	1064103.53	371.18	CESTA
000000000582	610387.96	1064102.71	371.31	CESTA
000000000583	610387.96	1064102.73	371.31	CESTA
000000000584	610388.91	1064101.89	371.32	STL
000000000585	610392.14	1064099.45	371.12	H
000000000586	610391.60	1064102.65	371.28	H
000000000587	610392.38	1064104.98	371.25	H
000000000588	610391.65	1064106.51	371.30	H
000000000589	610381.21	1064095.95	370.93	CESTA
000000000590	610379.62	1064097.00	370.90	H
000000000591	610375.28	1064094.26	370.74	H
000000000592	610372.05	1064094.49	369.69	HLAD
000000000593	610371.60	1064095.91	368.42	P
000000000594	610376.58	1064089.75	370.80	CESTA
000000000595	610380.06	1064087.52	370.66	CESTA
000000000596	610381.69	1064083.73	370.56	CESTA
000000000597	610385.51	1064083.84	370.42	CESTA
000000000598	610388.44	1064084.80	370.13	H
000000000599	610384.92	1064090.77	370.71	CESTA
000000000600	610387.94	1064091.73	370.77	H
000000000601	610389.11	1064094.85	370.73	H
000000000602	610389.85	1064097.35	371.03	H

MOST RYNEK - Seznam zaměřených bodů				
0000000000603	610385.27	1064094.80	370.90	CESTA
0000000000604	610379.67	1064143.32	369.74	HLAD
0000000000605	610368.56	1064149.14	369.73	HLAD
0000000000606	610368.55	1064149.14	369.73	HLAD
0000000000607	610357.41	1064152.83	369.73	HLAD
0000000000608	610341.77	1064157.47	369.71	HLAD
0000000000609	610367.36	1064156.91	372.04	STL
0000000000610	610370.56	1064155.69	372.03	STL
0000000000611	610373.59	1064153.55	371.95	STL
0000000000612	610376.85	1064151.54	371.83	STL
0000000000613	610375.59	1064148.97	371.51	STL
0000000000615	610398.36	1064100.92	372.77	H
0000000000616	610401.25	1064093.87	373.05	H
0000000000617	610401.29	1064084.62	372.60	H
0000000000618	610395.30	1064083.30	369.06	H
0000000000619	610395.90	1064088.10	369.23	H
0000000000620	610396.82	1064092.08	368.91	H
0000000000621	610396.82	1064092.08	368.91	KAM
0000000000622	610396.25	1064092.85	368.55	KAM
0000000000623	610394.69	1064094.37	368.47	KAM
0000000000624	610393.61	1064095.16	368.93	KAM
0000000000625	610393.00	1064095.74	368.93	KAM
0000000000626	610394.28	1064097.03	368.94	KAM
0000000000627	610394.36	1064099.51	368.70	KAM
0000000000628	610395.87	1064100.52	368.74	KAM
0000000000629	610396.51	1064097.72	368.81	KAM
0000000000630	610396.55	1064095.84	368.58	KAM
0000000000631	610396.22	1064095.05	368.54	KAM
0000000000632	610396.47	1064094.80	368.78	KAM
0000000000633	610395.39	1064102.19	368.68	P
0000000000634	610394.01	1064102.10	368.68	P
0000000000635	610393.95	1064103.98	368.81	P
0000000000636	610394.94	1064103.84	368.91	P
0000000000637	610395.76	1064091.45	366.79	KAM
0000000000638	610393.82	1064094.17	366.83	KAM
0000000000639	610390.87	1064088.63	367.78	P
0000000000640	610393.77	1064087.82	367.35	P
0000000000641	610394.60	1064082.55	367.46	P
0000000000642	610390.90	1064083.47	367.40	P
0000000000643	610395.35	1064086.47	368.76	STL
0000000000644	610395.38	1064084.14	369.09	STL
0000000000645	610396.38	1064089.99	369.06	STL
0000000000646	610398.08	1064095.72	371.05	STL
0000000000647	610399.88	1064093.16	372.24	STL
0000000000648	610397.34	1064103.25	371.97	STL
0000000000649	610397.87	1064104.58	372.10	STL
0000000000650	610393.29	1064104.47	370.17	STL
0000000000651	610394.05	1064098.03	369.01	STL
0000000000652	610388.80	1064096.08	370.96	STL
0000000000653	610388.98	1064096.22	370.90	STL
0000000000654	610387.75	1064098.10	371.26	STL
0000000000655	610387.48	1064098.48	371.22	STL
0000000000656	610387.95	1064090.85	370.54	STL
0000000000657	610388.85	1064087.74	369.56	STL
0000000000660	610388.09	1064122.28	370.11	HLAD*
0000000000661	610385.62	1064115.53	369.68	HLAD
0000000000662	610382.71	1064104.20	369.69	HLAD
0000000000663	610380.43	1064100.86	369.73	HLAD
0000000000664	610378.14	1064098.68	369.73	HLAD

MOST RYNEK - Seznam zaměřených bodů				
0000000000665	610376.08	1064148.86	371.52	H
0000000000666	610376.80	1064151.70	371.65	STL
0000000000667	610373.48	1064153.52	371.68	STL
0000000000668	610370.48	1064155.64	371.79	STL
0000000000669	610370.20	1064152.41	371.54	H
0000000000670	610367.53	1064156.86	371.79	STL
0000000000671	610362.18	1064156.25	371.75	H
0000000000672	610359.04	1064161.04	371.88	STL
0000000000673	610355.93	1064162.67	371.90	STL
0000000000674	610354.25	1064158.94	371.87	H
0000000000675	610352.43	1064164.16	371.92	STL
0000000000676	610349.19	1064164.95	372.02	STL
0000000000677	610346.13	1064165.61	372.03	STL
0000000000678	610344.99	1064161.57	372.01	H
0000000000679	610342.59	1064166.04	372.13	STL
0000000000680	610340.80	1064169.77	372.22	STL*
0000000000681	610337.30	1064163.61	372.20	H
0000000000682	610334.17	1064162.61	372.26	H
0000000000683	610331.51	1064160.04	372.18	H
0000000000685	610348.50	1064155.79	369.75	HLAD
0000000000686	610343.38	1064156.68	369.73	HLAD
0000000000690	610403.44	1064158.72	370.89	RAM
0000000000691	610403.43	1064158.72	369.89	RAM
0000000000692	610402.53	1064158.68	370.10	RAM
0000000000693	610402.53	1064158.67	370.68	RAM
0000000000694	610404.56	1064158.75	370.71	RAM
0000000000695	610404.74	1064158.76	370.83	RAM
0000000000696	610403.71	1064158.67	369.88	RAM
0000000000697	610403.71	1064158.67	369.68	RAM
0000000000698	610396.86	1064164.38	370.77	STJ
0000000000699	610396.05	1064165.22	370.72	STJ
0000000000700	610396.57	1064166.56	370.44	H
0000000000701	610396.82	1064167.00	369.79	P
0000000000702	610399.51	1064166.13	369.87	P
0000000000703	610401.80	1064162.57	369.72	DNO
0000000000704	610402.30	1064162.03	369.67	DNO
0000000000705	610402.53	1064161.49	369.64	DNO
0000000000706	610403.78	1064161.36	370.24	BET
0000000000707	610403.77	1064161.35	369.91	STJ
0000000000708	610404.19	1064160.63	369.88	STJ
0000000000709	610404.20	1064160.63	370.24	STJ
0000000000710	610403.45	1064161.93	370.21	STJ
0000000000711	610403.44	1064161.92	369.88	STJ
0000000000712	610403.68	1064162.08	370.22	STJ
0000000000713	610402.36	1064163.91	370.62	STJ
0000000000714	610402.68	1064164.09	370.59	STJ
0000000000715	610402.70	1064164.07	370.27	STJ
0000000000716	610402.77	1064164.42	370.58	STJ
0000000000717	610403.11	1064164.28	370.41	P
0000000000718	610401.87	1064165.30	371.17	H
0000000000719	610402.51	1064165.76	371.15	H
0000000000720	610402.34	1064163.94	369.91	BETP
0000000000721	610401.75	1064163.69	369.86	P
0000000000722	610400.79	1064164.24	369.81	P
0000000000723	610401.99	1064164.23	370.35	BET
0000000000724	610401.98	1064164.24	370.63	STJ
0000000000725	610404.01	1064164.89	370.30	BET
0000000000726	610404.84	1064164.47	370.29	BET
0000000000727	610404.58	1064163.97	370.30	BET

MOST RYNEK - Seznam zaměřených bodů				
000000000728	610403.81	1064164.40	370.29	BETP
000000000729	610409.44	1064163.75	370.18	HLAD9.1.2022
000000000732	610404.00	1064164.92	369.81	BET
000000000733	610404.84	1064164.47	369.81	BET
000000000734	610404.84	1064163.82	369.90	BET
000000000735	610404.83	1064163.82	370.33	STJ
000000000736	610404.57	1064163.56	370.34	BET
000000000737	610405.90	1064163.48	370.63	H
000000000738	610405.22	1064163.65	370.31	H
000000000739	610405.31	1064162.83	370.58	H
000000000740	610404.64	1064162.27	370.59	H
000000000741	610404.51	1064161.31	370.57	H
000000000742	610404.84	1064160.26	370.53	H
000000000743	610404.77	1064160.35	370.53	H
000000000802	610390.28	1064173.42	369.89	P
000000000803	610391.29	1064174.37	369.85	P
000000000804	610389.23	1064173.18	370.67	H
000000000805	610384.71	1064178.46	370.75	H
000000000806	610385.21	1064178.92	370.09	P
000000000807	610388.49	1064176.23	369.74	P
000000000808	610388.15	1064175.91	370.40	P
000000000809	610386.39	1064179.97	370.07	P
000000000810	610389.46	1064177.73	369.92	P
000000000811	610392.32	1064178.11	371.43	H
000000000812	610391.53	1064177.43	371.44	H
000000000813	610392.53	1064179.54	370.24	PHLAD
000000000815	610392.22	1064180.07	369.75	DNO
000000000816	610384.93	1064190.06	369.87	DNO
000000000817	610384.89	1064190.00	369.94	P
000000000818	610384.82	1064189.91	370.25	HLAD
000000000819	610383.66	1064189.66	371.36	H
000000000820	610382.39	1064188.92	371.19	H
000000000821	610381.03	1064188.02	370.17	P
000000000822	610380.23	1064187.45	370.07	P
000000000823	610378.98	1064186.88	371.06	H
000000000824	610375.68	1064185.00	371.37	T
000000000825	610381.69	1064194.91	370.94	H
000000000826	610382.67	1064194.85	370.00	P
000000000827	610378.52	1064201.65	371.15	H
000000000828	610379.71	1064202.06	369.98	P
000000000829	610376.28	1064198.90	371.42	H
000000000830	610375.47	1064197.84	370.90	H
000000000831	610374.91	1064196.88	370.12	P
000000000832	610373.94	1064196.37	370.01	P
000000000833	610373.12	1064195.41	370.90	TEREN
000000000835	610370.23	1064192.10	371.48	TEREN
000000000836	610379.69	1064193.35	371.32	H
000000000837	610379.04	1064192.73	370.86	P
000000000838	610378.51	1064192.01	370.17	P
000000000839	610377.72	1064191.56	370.22	P
000000000840	610376.79	1064190.98	370.62	H
000000000841	610380.41	1064189.35	370.12	HP
000000000842	610369.74	1064204.55	371.31	STL
000000000843	610370.04	1064204.15	371.33	H
000000000844	610371.21	1064206.08	371.53	H
000000000845	610372.25	1064207.57	370.30	HLAD
000000000846	610372.03	1064208.01	369.82	P
000000000847	610369.43	1064202.79	370.70	H
000000000848	610369.10	1064202.50	370.06	P

000000000849	610368.35	1064201.55	370.16	P	
000000000850	610369.75	1064199.76	370.68	H	
000000000851	610370.29	1064200.01	370.12	P	
000000000852	610371.10	1064200.62	370.23	P	
000000000853	610365.63	1064195.14	371.40	TEREN	
000000000855	610365.63	1064202.42	370.72	H	
000000000856	610366.08	1064203.05	370.09	P	
000000000857	610371.37	1064201.32	370.80	H	
000000000858	610366.74	1064204.98	370.82	H	
000000000859	610366.75	1064204.39	370.19	P	
000000000860	610366.53	1064206.00	371.41	H	
000000000861	610366.12	1064207.74	371.27	H	
000000000862	610365.73	1064208.79	369.83	P	
000000000863	610356.19	1064210.24	369.87	P	
000000000864	610356.53	1064210.95	369.49	DNO	
000000000865	610356.14	1064209.09	371.36	H	
000000000866	610356.12	1064207.20	371.24	H	
000000000867	610356.08	1064205.78	370.24	P	
000000000868	610355.81	1064204.62	370.23	P	
000000000869	610356.23	1064204.04	370.91	H	
000000000870	610355.46	1064199.02	371.30	TEREN	
000000000873	610346.42	1064206.06	370.35	P	
000000000874	610346.21	1064206.25	370.39	P	
000000000875	610345.34	1064202.35	371.26	TEREN	
000000000876	610340.38	1064210.00	370.49	P	
000000000877	610340.68	1064210.95	370.54	P	
000000000878	610340.14	1064209.23	370.83	H	
000000000879	610331.74	1064211.89	370.65	P	
000000000880	610332.86	1064214.37	371.50	H	
000000000881	610333.60	1064215.93	371.64	H	
000000000882	610335.25	1064217.26	370.83	P	
000000000883	610340.04	1064216.89	370.43	P	
000000000884	610340.38	1064217.37	369.77	P	
000000000887	610340.50	1064225.45	369.58	P	
000000000890	610339.48	1064225.53	370.30	P	
000000000891	610320.33	1064220.63	371.08	P	
000000000892	610319.83	1064218.14	371.81	H	
000000000893	610319.66	1064216.52	371.66	H	
000000000894	610318.62	1064214.47	370.81	P	
000000000895	610318.36	1064213.72	370.76	P	
000000000896	610317.87	1064212.11	371.17	H	
000000000897	610316.11	1064206.51	371.54	TEREN	
000000000898	610331.44	1064210.94	370.60	P	
000000000899	610331.40	1064209.84	370.94	H	
000000000900	610329.34	1064203.59	371.43	TEREN	
000000000901	610338.03	1064203.16	371.32	TEREN	
000000000902	610340.82	1064212.23	371.41	H	
000000000903	610341.15	1064213.81	371.59	H	
000000000904	610348.47	1064208.92	371.33	H	
000000000905	610349.86	1064210.44	371.48	H	
000000000906	610346.08	1064205.52	370.88	H	
000000000907	610513.31	1064247.13	375.64		
000000000908	610438.10	1064166.12	371.56		
000000000909	610411.56	1064149.77	371.89		
000000000910	610394.89	1064149.48	371.84		
000000000911	610313.65	1064173.34	374.46		