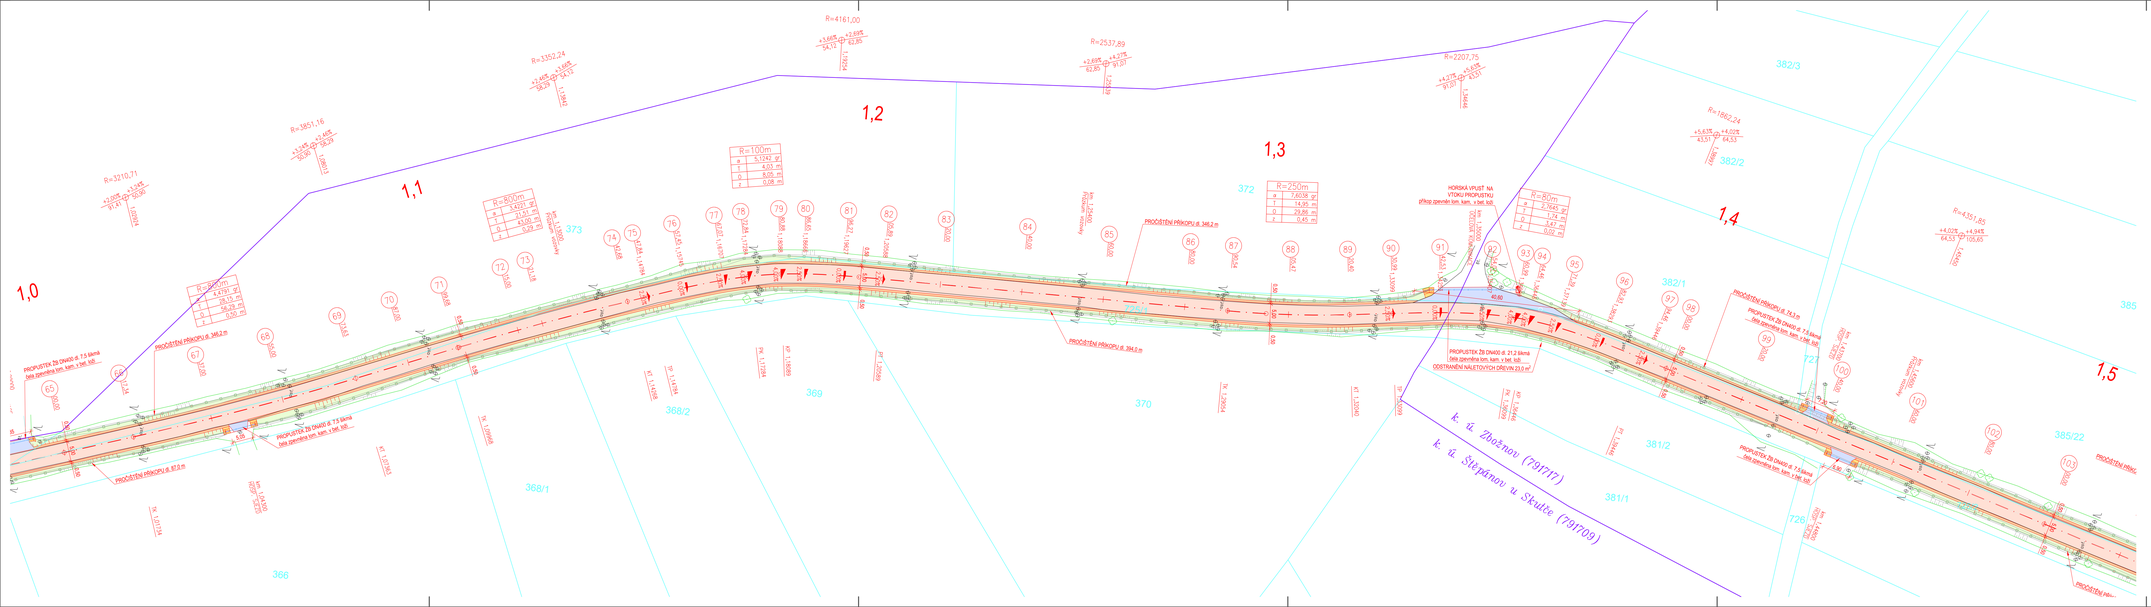


LEGENDA:

| STAV | NÁVRH | |
|---|---|---|
| | | ZAMĚŘENÍ – VÝŠKOPIS, POLOHOPIS |
| 777/777 | | KN – DIGITALIZOVANÝ |
| | | TĚLESO POZEMNÍ KOMUNIKACE |
| | | PRACOVNÍ SPÁRA |
| | | PRODLOUŽENÍ PŘÍKOPU |
| | | PATNÍKY ZE ZÁKOD |
| | | HRANICE STAVBY |
| | | SILNIČNÍ OCELOVÉ SVODIDLO |
| | | KRYT VOZOVKY – ASFALTOVÝ BETON ACO 11 |
| | | NEZPEVNĚNÁ KRAJNICE – R-MAT. |
| | | ZEMNÍ TĚLESO SILNICE – ZEMINA OSETA TRAVNÍM SEMENENEM |
| | | NAPOJENÍ NEZPEVNĚNÝCH SJEZDŮ – R-MAT. |
| | | DLAŽBA Z LOMOVÉHO KAMENE V BET. LŮŽI |
| | | STROMY STÁVAJÍCÍ |

Vyřčení IS je orientační. Před započetím stavebních prací je nutné požádat správce IS o jejich vyřčení.

Pozn.:
- Místní komunikace, účelové komunikace a sjezdy budou napojeny dle stávající stav.
- Stavba se nachází v ochranném pásmu lesa v km 0,000 – km 1,850

2 | 3 | 4

S-JTSK

Výškový systém B.p.v.

| PROJEKTANT: | VYPRACOVAL: | KONTROLOVAL: | ZPRACOVATEL: |
|---|---|---|---|
| Ing. Michal Švarc | Ing. Michal Švarc | Ing. František Haburaj, Ph.D., | DSP a.s. |

INVESTOR: Správa a údržba silnic Pardubického kraje, Doubravnice 98, 533 53 Pardubice

KRAJ/OBEC: Pardubický kraj / Zbožnov

STAVBA:
OBNOVA SILNICE III/30535 ZBOŽNOV

STAVEBNÍ OBJEKT:
SO 101

NÁZEV PŘÍLOHY:
SITUACE POZEMNÍ KOMUNIKACE

| | |
|---|---|
| ČÍSLO ZAKÁZKY: | FORMÁTY: 6 x A4 |
| DATUM: 05.2021 | PARE: |
| STUPEŇ: PDPS | |
| MĚŘÍTKO: 1:500 | |
| ČÁST: D.1 | PŘÍL. Č.: 2.3 |

DOKUMENTACE JE CHRÁNĚNA AUTORSKÝM ZÁKONEM. ZÁKAZ JAKÉHOKOLI NEOPRÁVNĚNÉHO UŽITÍ. V PŘÍPADĚ PORUŠENÍ AUTORSKÝCH PRÁV BUDE POSTUPOVÁNO PODLE PŘÍSLUŠNÝCH USTANOVENÍ AUTORSKÉHO ZÁKONA.