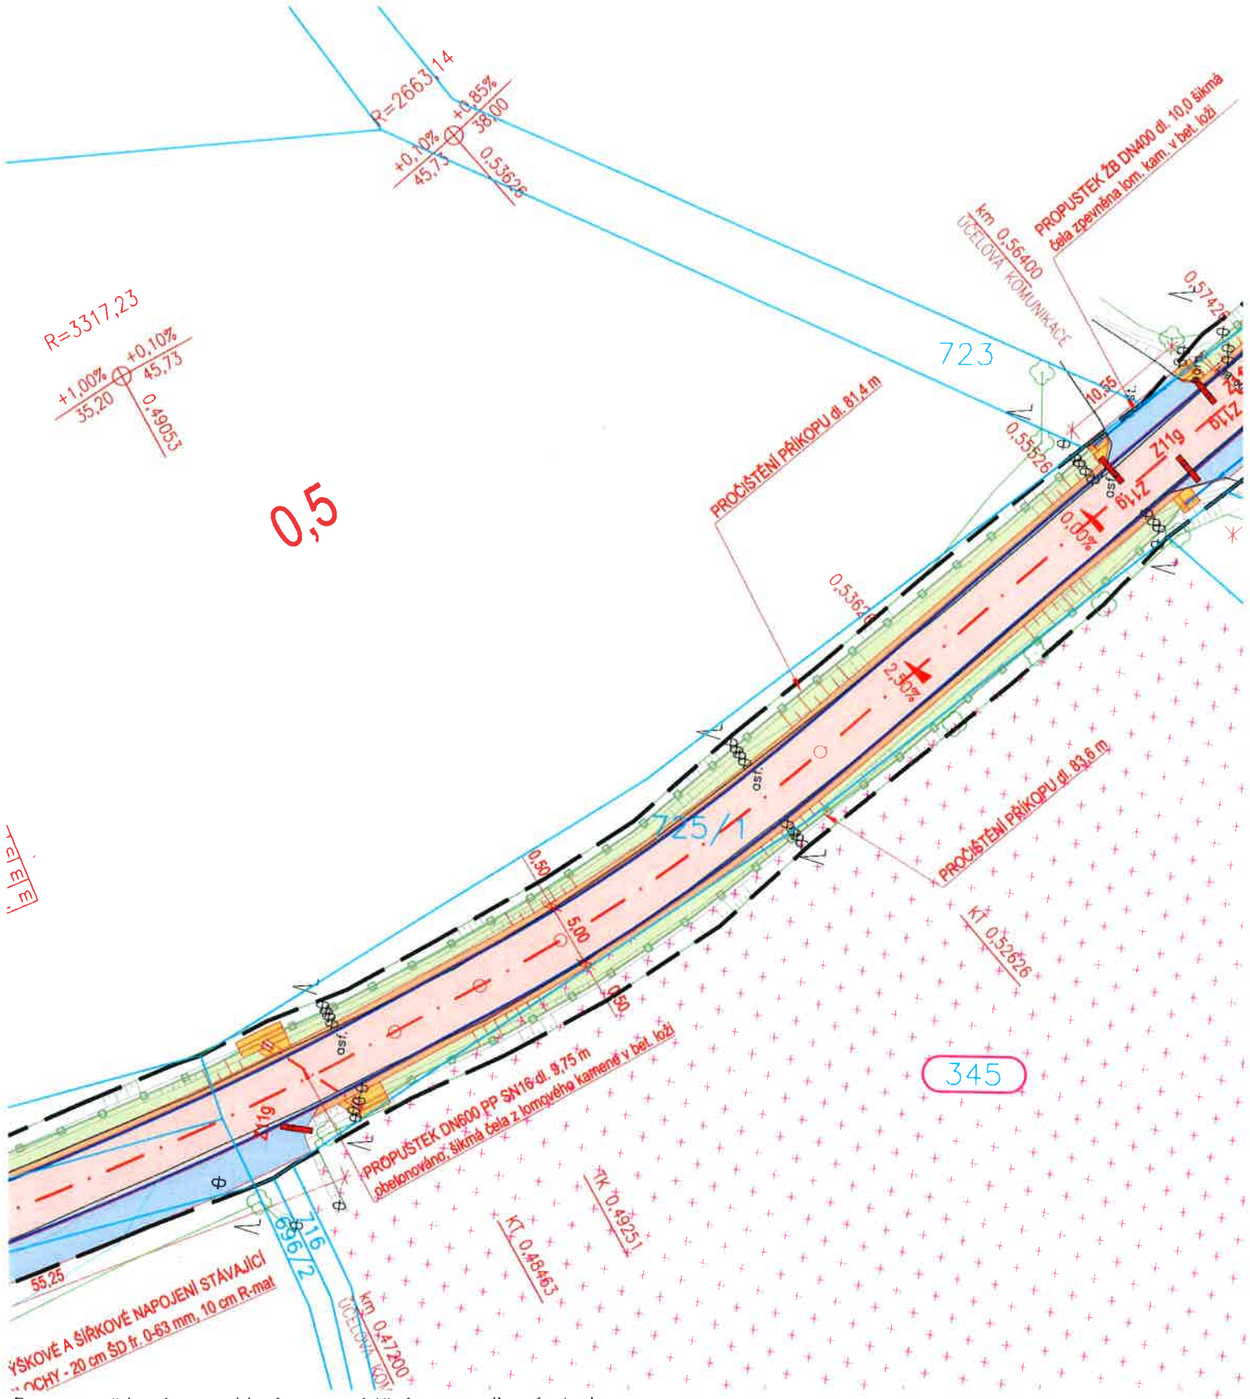

Beru na vědomí a souhlasím s umístěním a realizací stavby
"Obnova silnice III/30535 Zbožnov" na p. p. č. 345 v k. ú. Štěpánov u Skutče (791709) za účelem vydání územního souhlasu, územního rozhodnutí, ohlášení stavby, stavebního povolení, příp. společného řízení.

Souhlasíme s tím, aby na p. p. č. 345 parcel(y) v k.ú. Štěpánov u Skutče (791709) došlo k trvalému odnětí části pozemku z PUPFL o výměře 151 m^2.

Město Luže
náměstí Plk. Josefa Koukala 1
538 54 Luže

MĚSTO LUŽE
538 54 LUŽE
IČ: 00270440

Podpis:.....

V Luži 22.3.2021

LEGENDA:

STAV	NÁVRH	
		ZAMĚŘENÍ – VÝŠKOPIS, POLOHOPIS
111/13		KN – DIGITALIZOVANÝ
		TĚLESO POZEMNÍ KOMUNIKACE
		PRACOVNÍ SPÁRA
		VODOROVNÉ DOPRAVNÍ ZNAČENÍ – BARVOU, OBNOVA PLASTEM
		PROČIŠTĚNÍ PŘÍKOPU
		POTRUBÍ ŽB DN400
		HRANICE STAVBY
		SILNIČNÍ OCELOVÉ SVODIDLO
		KRYT VOZOVKY – ASFALTOVÝ BETON ACO 11
		NEZPEVNĚNÁ KRAJNICE – R–MAT
		ZEMNÍ TĚLESO SILNICE – ZEMINA OSETA TRAVNÍM SEMENENEM
		NAPOJENÍ NEZPEVNĚNÝCH SJEZDŮ – R–MAT
		DLAŽBA Z LOMOVÉHO KAMENE V BET. LOŽI
		DOTČENÝ POZEMEK

STROMY STÁVAJÍCÍ/KE KÁCENÍ

S

S-JTSK

Výškový systém B.p.v.

PROJEKTANT:	VYPRACOVAL:	KONTROLOVAL:	ZPRACOVATEL:	
Ing. Michal Švarc	Ing. Michal Švarc	Ing. František Haburaj, Ph.D.	DSP a.s.	
INVESTOR: Správa a údržba silnic Pardubického kraje, Doubravice 98, 533 53 Pardubice			ČÍSLO ZAKÁZKY:	FORMÁTY: 2 x A4
KRAJ/OBEC: Pardubický kraj / Zbožnov				
STAVBA: OBNOVA SILNICE III/30535 ZBOŽNOV			DATUM: 01.2021	PARÉ:
STAVEBNÍ OBJEKT:			STUPEŇ: DUSP	
			MĚŘÍTKO: 1:500	
NÁZEV PŘÍLOHY: KOORDINAČNÍ SITUAČNÍ VÝKRES			ČÁST: C	PŘÍL. Č.: 3

DOKUMENTACI LZE UŽÍVAT POUZE VE SMYSLU PŘÍSLUŠNÉ SMLOUVY O DÍLO. VÝKRES, ČI JEHO ČÁST, MŮŽE BÝT KOPÍROVÁN, NEBO JINÝM ZPŮSOBEM ROZŠIŘOVÁN, POUZE PO PŘEDCHOZÍM SOUHLASU ZPRACOVATELE.