


SCHÉMA ULOŽENÍ POTRUBÍ – SO 301 DEŠŤOVÁ KANALIZACE

hladký PP SN 12 DN 300

a) VE ZPEVNĚNÝCH PLOCHÁCH
(pouze dosypání na původní kótu)

b) VE VOLNÉM TERÉNU

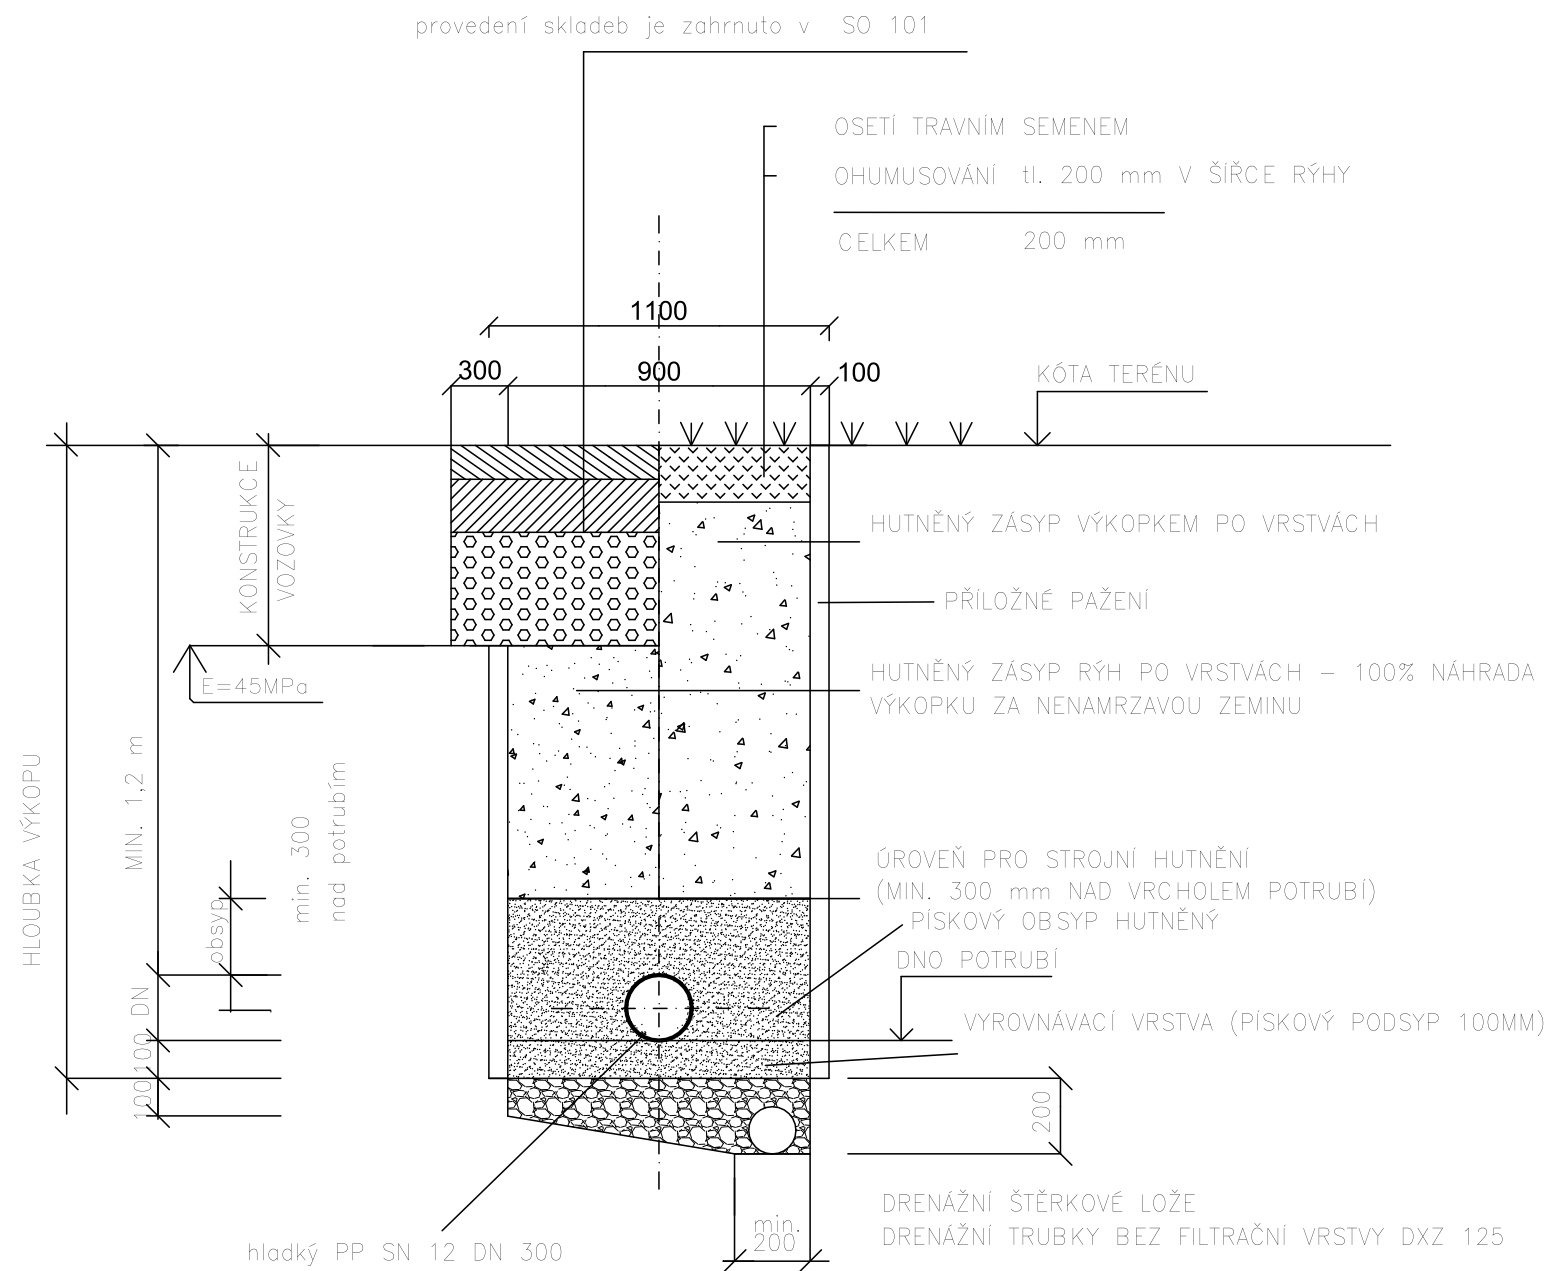

Zodpovědný projektant	Vypracoval	Technická kontrola	<div><div>multi aQua</div><div>MULTIAQUA s.r.o. VEVERKOVA 1343 500 02 HRADEC KRÁLOVÉ</div></div> <div>IC: 60113111 TEL: +420 498 500 359 DIČ: CZ60113111 WWW.MULTIAQUA.CZ</div>	
Jiří Myslík, DiS.	Jiří Myslík, DiS.	Ing. Lubor Dítě		
Kraj: Pardubický	Obec: Česká Třebová			
Investor: Správa a údržba silnic Pardubického kraje, Doubravice 98, 533 53 Pardubice				
Modernizace silnice III/36012 ul. Kubelkova, Česká Třebová SO 301 – Dešťová kanalizace			Stupeň	DPS
			Datum	červen 2022
			Zakázkové číslo	M22/999
			Formát	2 x A4
Vzorové uložení potrubí			Měřítko: 1: 20	Číslo přílohy: B.2.4
			Předložená dokumentace je duševním vlastnictvím firmy Multiaqua s.r.o., Hradec Králové	