


## SO 302 PŘELOŽKA VODOVODU, PE 100 SDR 11 d225, délka 74 m

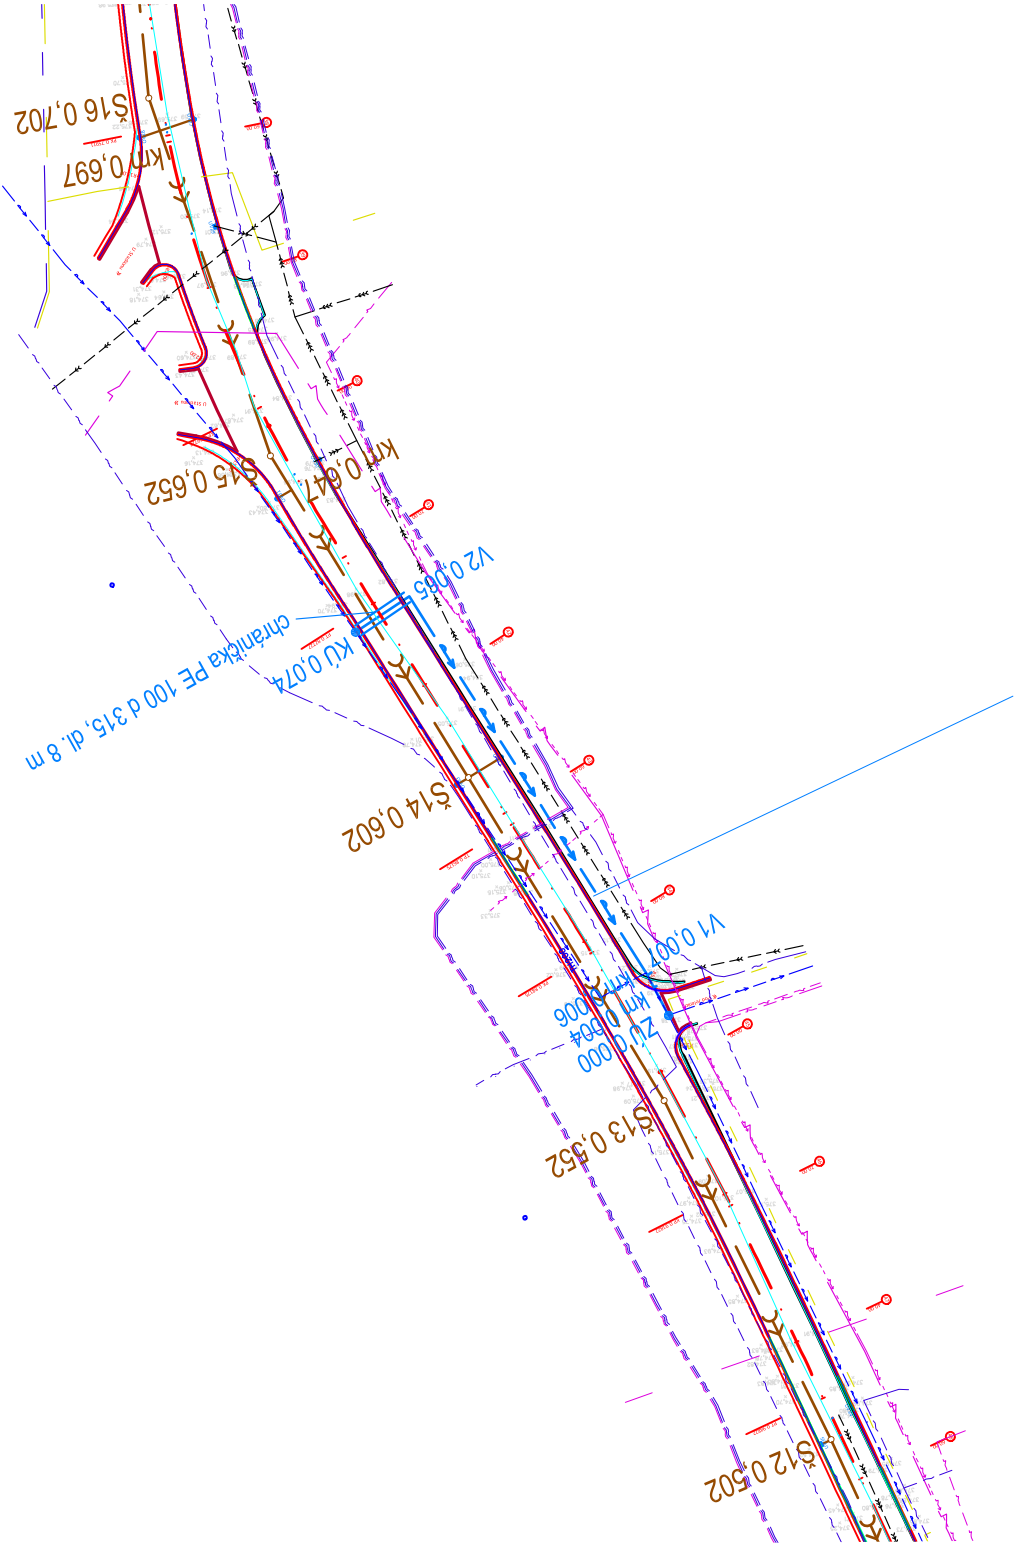

### SEZNAM SOUŘADNIC - SO 302 PŘELOŽKA VODOVODU

| VRCHOLOVÝ BOD | SOUŘADNICE Y | SOUŘADNICE X |
|---------------|--------------|--------------|
| ZÚ            | 601957,54    | 1080354,13   |
| V1            | 601928,37    | 1080359,98   |
| V2            | 601900,54    | 1080411,84   |
| KÚ            | 601893,11    | 1080407,58   |

### LEGENDA STÁVAJÍCÍCH SÍTÍ TECHNICKÉHO VYBAVENÍ:

#### VODOVODNÍ SÍŤ

- ORVOS ČESKÁ TŘEBOVÁ - VEDENÍ VODOVODU
- ORVOS ČESKÁ TŘEBOVÁ - VODOVODNÍ PŘÍPOJKY

#### PLYNOVODNÍ SÍŤ

- GASNET - PLYNOVODNÍ VEDENÍ NÍZKOTLAKÉ
- GASNET - PLYNOVODNÍ VEDENÍ STŘEDOTLAKÉ
- GASNET - PLYNOVODNÍ VEDENÍ VYSOKOTLAKÉ
- GASNET - REGULAČNÍ STANICE VYSOKOTLAKÉHO PLYNU

#### TEPELNÉ SÍŤ

- TEZA - TEPILOVOD

#### KANALIZAČNÍ SÍŤ

- ORVOS ČESKÁ TŘEBOVÁ - KANALIZACE DEŠŤOVÁ
- ORVOS ČESKÁ TŘEBOVÁ - KANALIZACE SPLAŠKOVÁ
- ORVOS ČESKÁ TŘEBOVÁ - KANALIZACE JEDNOTNÁ

#### ELEKTRICKÉ SÍŤE SÍLOVÉ

- CETIN - PODZEMNÍ VEDENÍ NN
- ČEZ - PODZEMNÍ VEDENÍ NN
- ČEZ - NADZEMNÍ VEDENÍ NN
- ČEZ - NADZEMNÍ VEDENÍ VN
- EKO BI - PODZEMNÍ VEDENÍ VĚŘEJNÉHO OSVĚ
- EKO BI - NADZEMNÍ VEDENÍ VĚŘEJNÉHO OSVĚ

#### ELEKTRICKÉ SÍŤE SDĚLOVACÍ

- CETIN - PODZEMNÍ VEDENÍ METALICKÉ
- CETIN - PODZEMNÍ VEDENÍ NEPOUŽÍVANÉ
- CETIN - PODZEMNÍ VEDENÍ OPTICKÉ
- ČD - TELEMATIKA - PODZEMNÍ VEDENÍ
- KABELOVÁ TELEVIZE - PODZEMNÍ VEDENÍ

### LEGENDA NAVRŽENÝCH SÍTÍ:

- NAVRŽENÁ DEŠŤOVÁ KANALIZACE DN 300 - SO 301
- NAVRŽENÁ PŘELOŽKA VODOVODU - SO 302

|  |                     |                    |   |                      |
|--|---------------------|--------------------|---|----------------------|
| Zodpovědný projektant  | Vypracoval          | Technická kontrola | <div><div>multiQua</div><div>MULTIAQUA s.r.o.<br/>VEVERKOVÁ 1343<br/>500 02 HRADEC KRÁLOVÉ<br/>IČO: 60113111 TEL: +420 498 500 359<br/>DIČ: CZ60113111 WWW.MULTIAQUA.CZ</div></div> |                      |
| Jiří Myslík, DiS.  | Jiří Myslík, DiS.   | Ing. Lubor Dřeš    |   |                      |
|  |                     |                    |   |                      |
| Kraj: Pardubický   | Obec: Česká Třebová |                    |   |                      |
| Investor: Správa a údržba silnic Pardubického kraje, Doubrovce 98, 533 53 Pardubice    |                     |                    | Stupeň  | DPS                  |
| Modernizace silnice III/36012 ul. Kubelkova, Česká Třebová                             |                     |                    | Datum   | červen 2018          |
|  |                     |                    | Zakázkové číslo   | M17/016              |
|  |                     |                    | Formát  | 2 x A4               |
| Situace stavby   |                     |                    | Měřítko:  | Číslo přílohy: B.3.2 |
|  |                     |                    | 1 : 1000  |                      |
| Předložená dokumentace je duševním vlastnictvím firmy Multiagua s.r.o., Hradec Králové |                     |                    |   |                      |