



KATASTRY  
PARCELNÍ ČÍSLA  
DRUH POVRCHU  
VZDÁLENOSTI ŠACHET  
OZNAČENÍ ŠACHET  
SMĚROVÉ POMĚRY

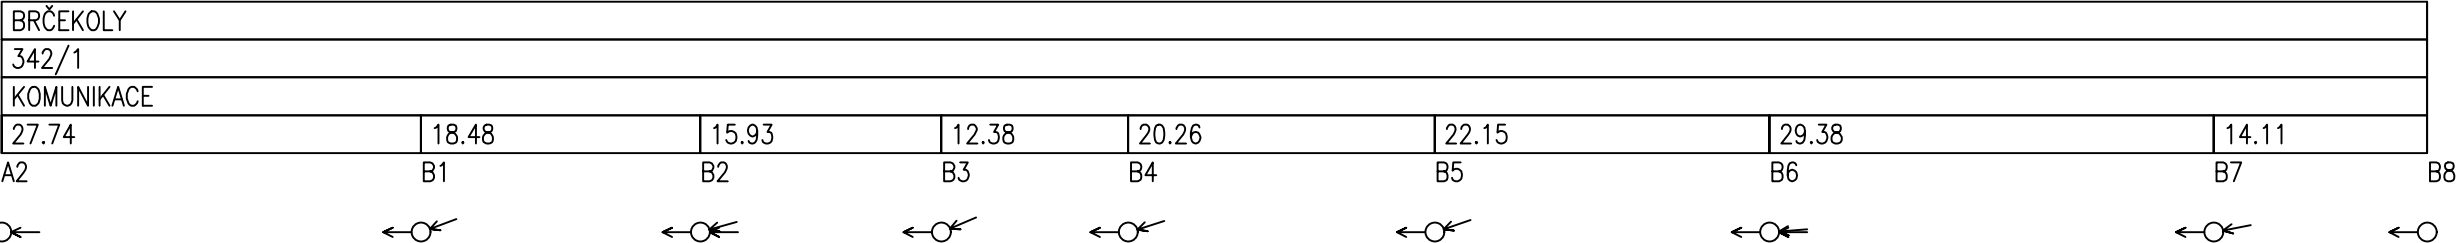

PODÉLNÝ PROFIL DEŠŤOVÉ KANALIZACE B  
MĚŘÍTKA 1:500/100

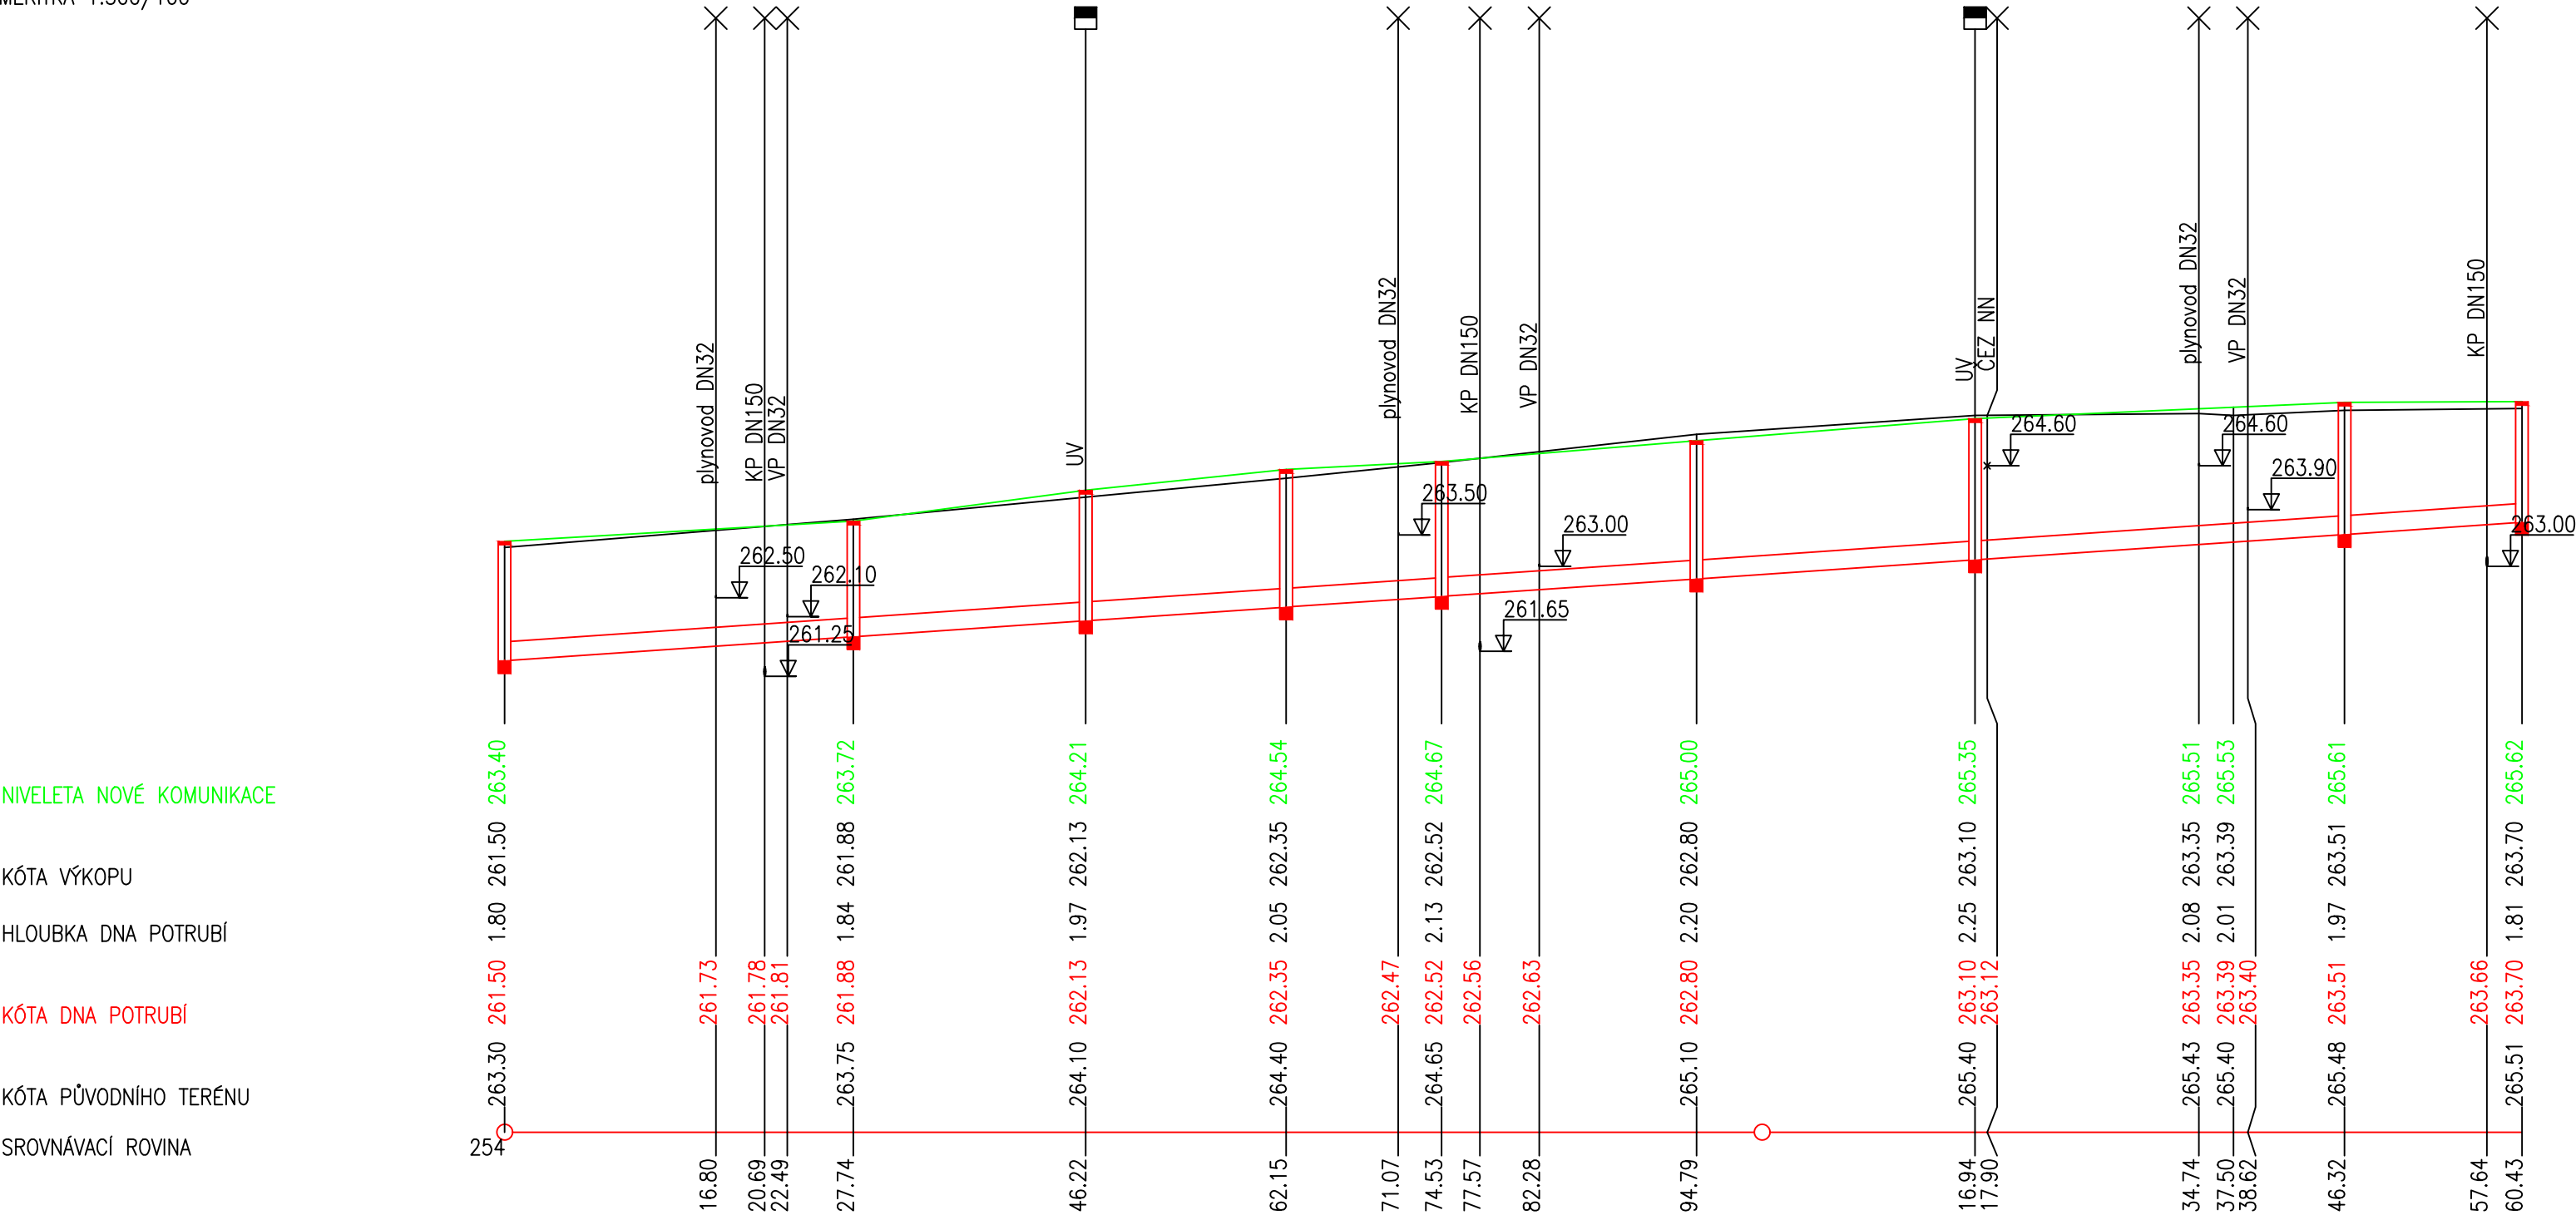

NIVELETA NOVÉ KOMUNIKACE

KÓTA VÝKOPU

HLOUBKA DNA POTRUBÍ

KÓTA DNA POTRUBÍ

KÓTA PŮVODNÍHO TERÉNU

SROVNÁVACÍ ROVINA

STANIČENÍ [km/m]  
PROFIL[mm]–MATERIÁL–DĚLKA[m]  
SKLON[promile]–DĚLKA[m]  
ULOŽENÍ

0.0
DN300–PVC–U SN12–160.40
13.7–160.43
PÍSEK

Generální projektant:



PRODIN A.S.  
JIRÁSKOVA 169  
530 02 PARDUBICE

WWW.PRODIN.CZ  
DIČ: CZ25292161  
IČO: 25292161

zodpovědný projektant:  Ing. Tomáš Klikar		vypracoval:  Ing. Tomáš Klikar		paré:		Ing. Tomáš Klikar PROJEKCE VODOHOSPODÁŘSKÝCH STAVEB Úprkova 22/40, Hradec Králové 500 09 IČ: 73993743			
kraj: Pardubický		obec: Brčkeloly (k.ú. Brčkeloly)							
investor: Správa a údržba silnic Pardubického kraje, Doubravice 98; 533 53 Pardubice									
REKONSTRUKCE SILNICE III/3556 A III/3557 A CHODNÍKŮ – BRČEKOLY SO 301 Dešťová kanalizace						č.zak.		33/2021	
						stupeň		DPS	
						datum		prosinec 2021	
						formát		3 A4	
Podélný profil dešťové kanalizace B						měřítko: 1:500/100		číslo přílohy: D.4.2.5	