




CHARAKTERISTICKÝ PŘÍČNÝ ŘEZ  
silnice III/3556

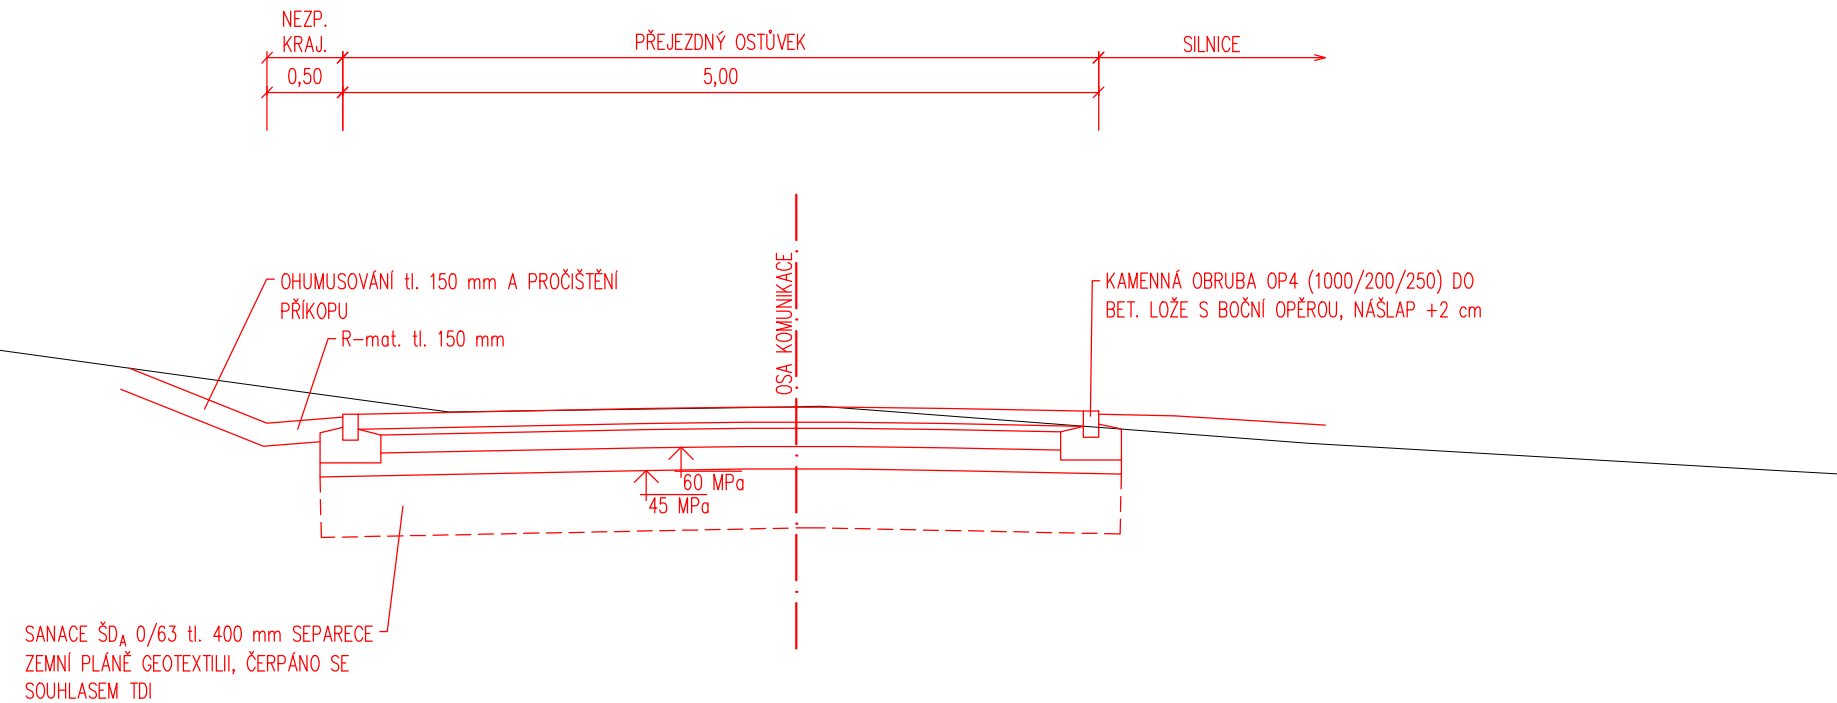


CHARAKTERISTICKÝ PŘÍČNÝ ŘEZ  
silnice III/3556 – chodník a parkovací pás

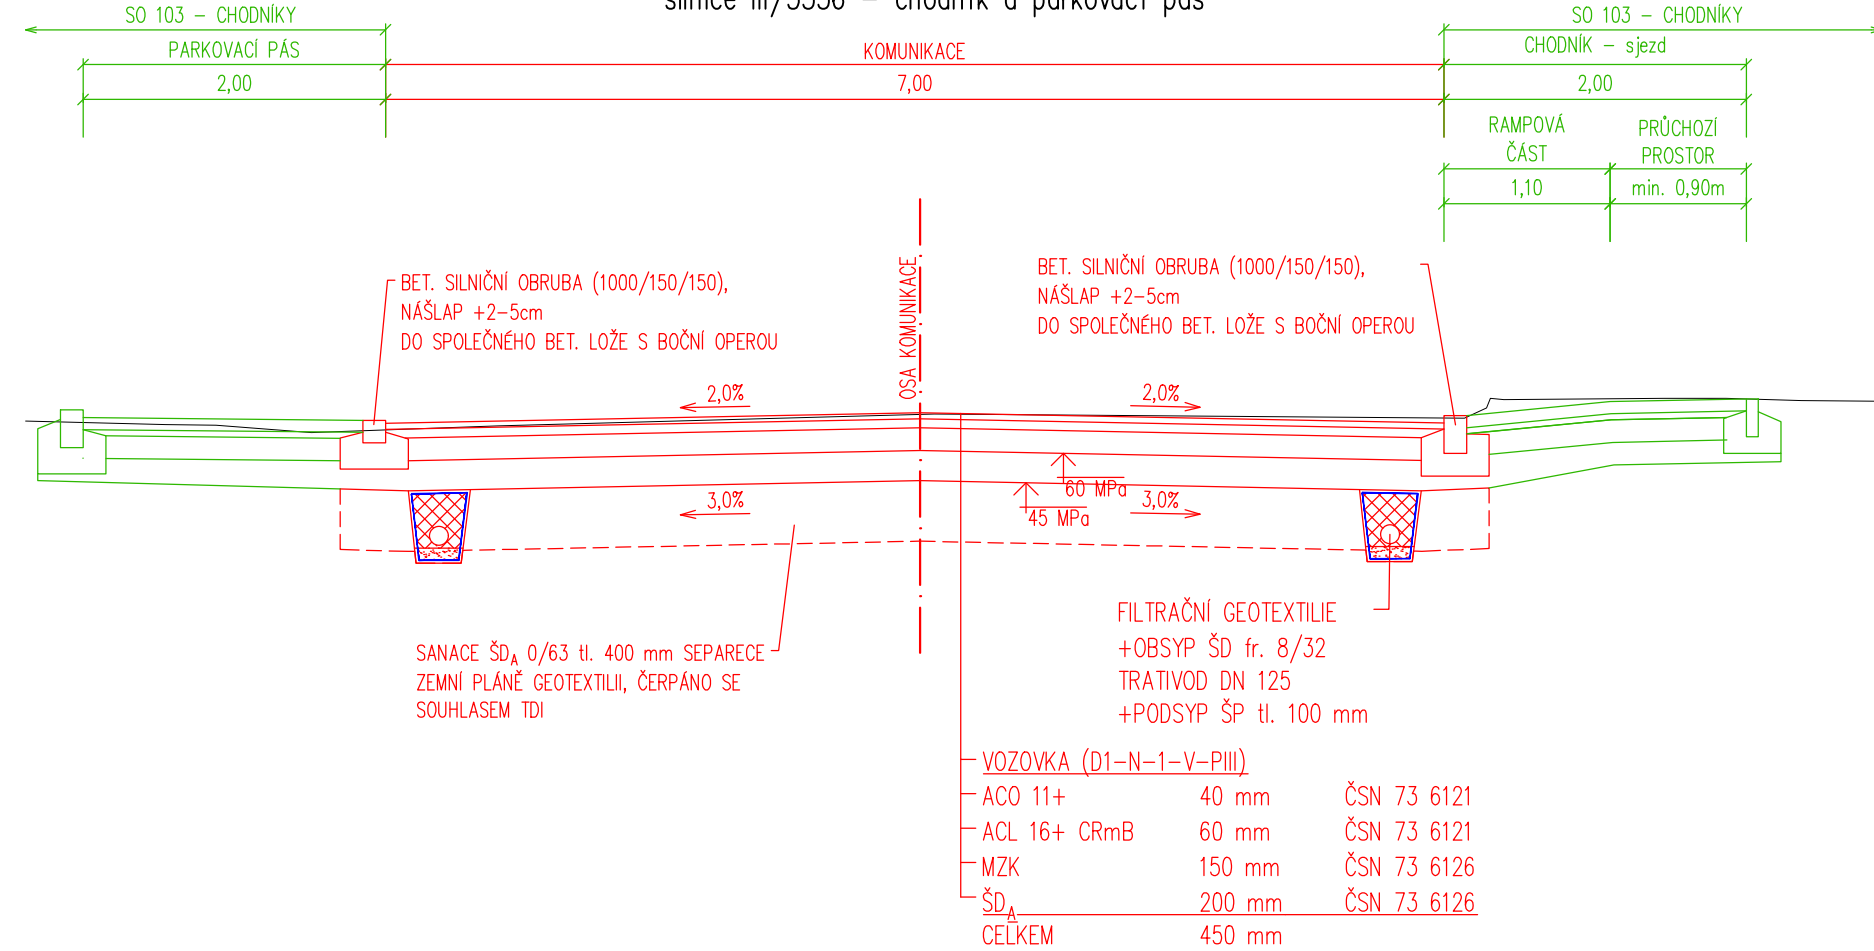


CHARAKTERISTICKÝ PŘÍČNÝ ŘEZ  
silnice III/3556 – zastávka BUS

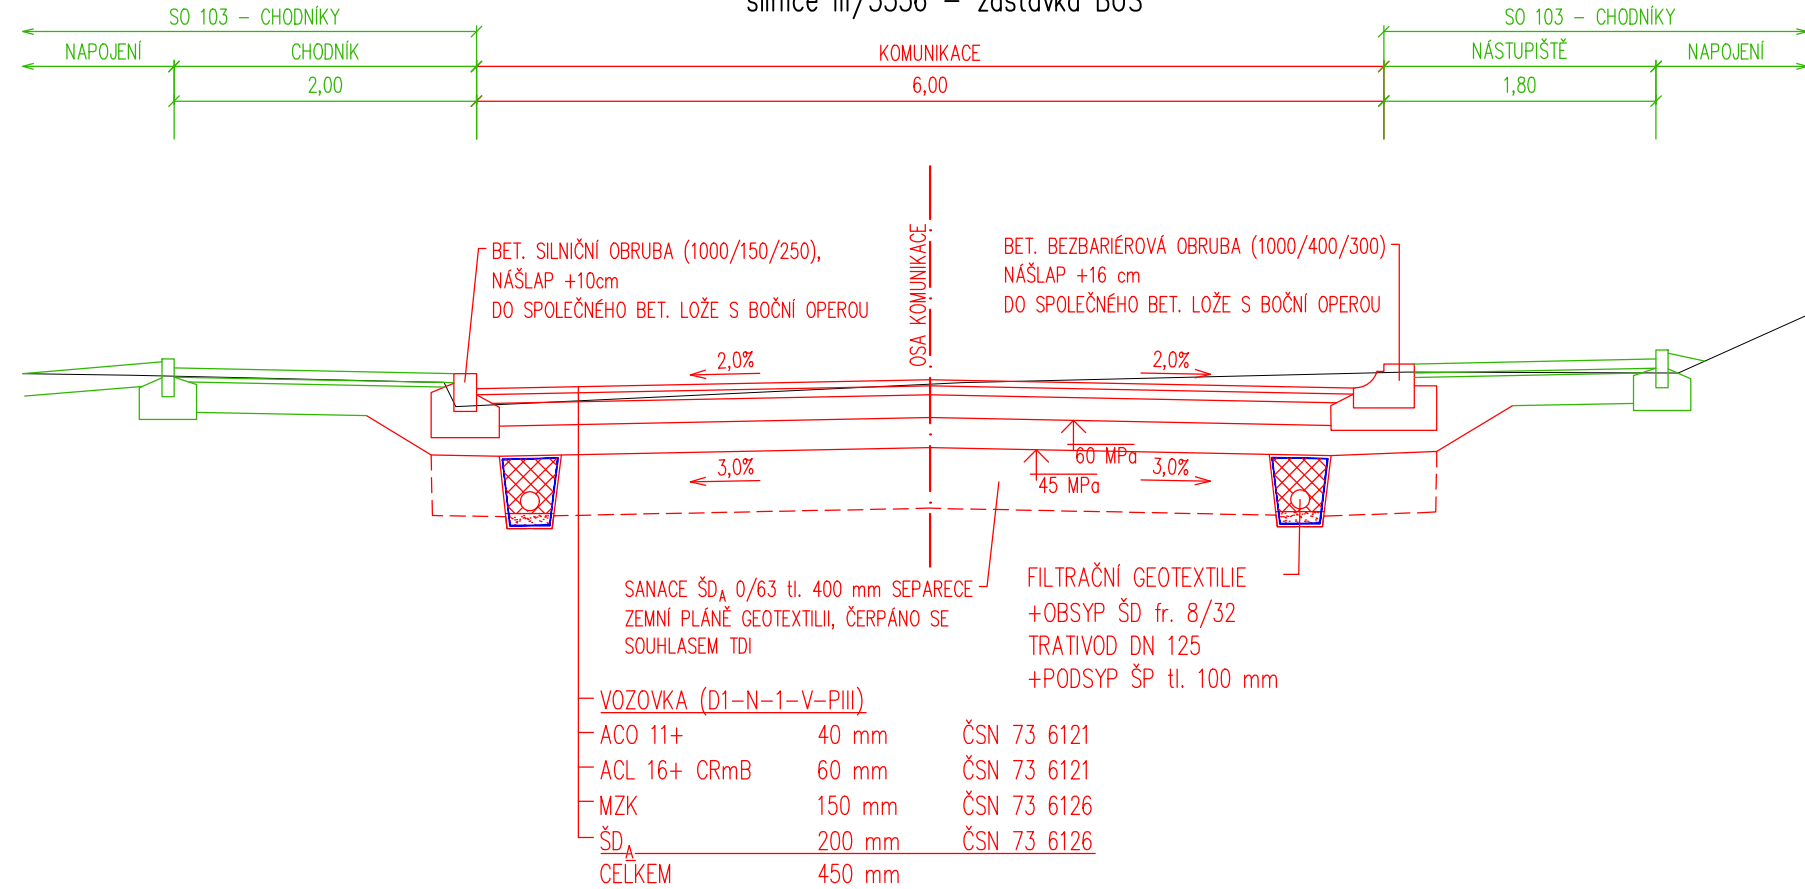

CHARAKTERISTICKÝ PŘÍČNÝ ŘEZ  
silnice III/3556 – manipulační plocha a nezp. krajnice

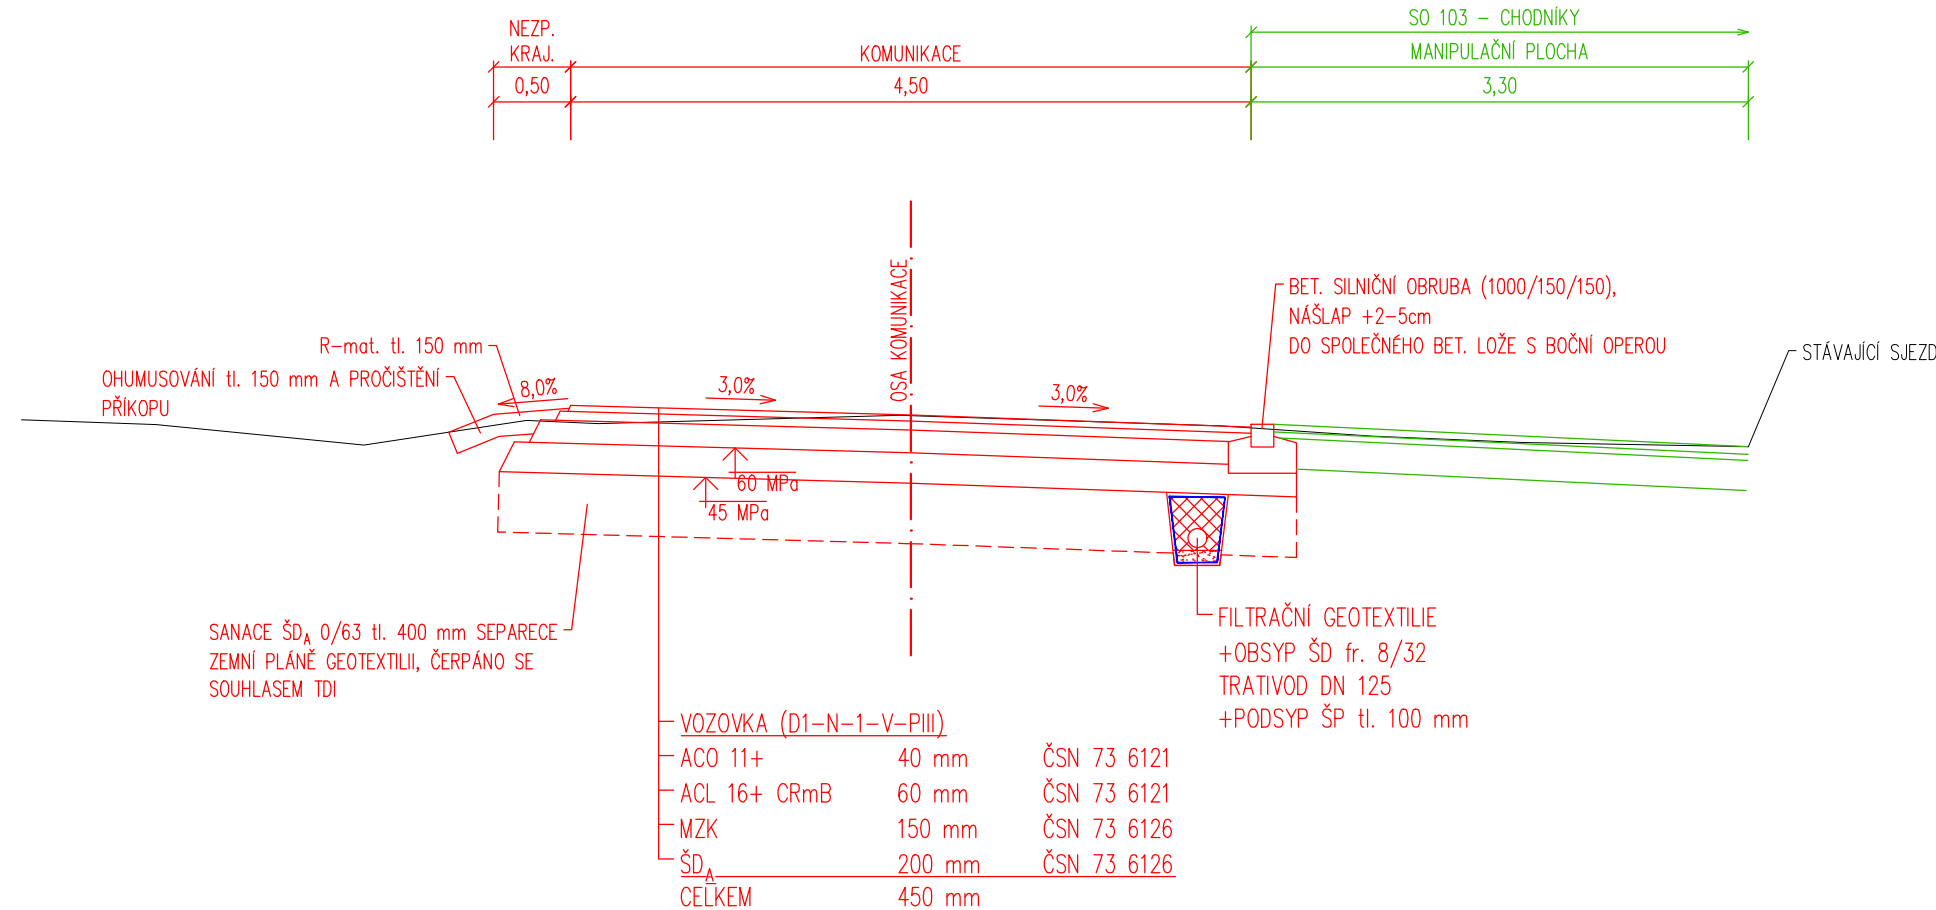

CHARAKTERISTICKÝ PŘÍČNÝ ŘEZ  
skladba konstrukce vozovky – štět

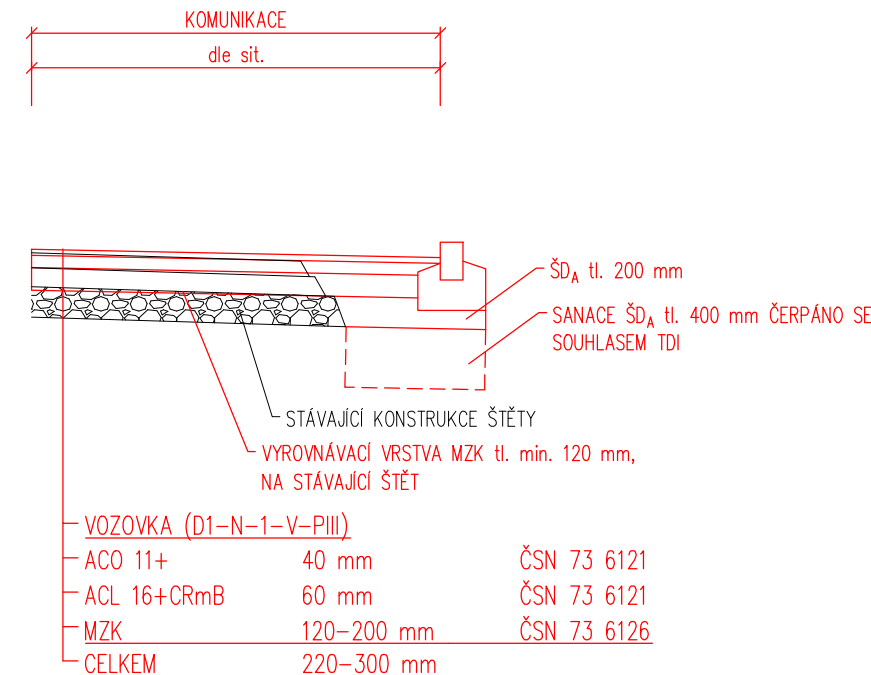

Generální projektant:



VÁŠE VÍZE. NAŠ PROJEKT.

PRODIN a.s.  
k Vápence 2745  
530 02 Pardubice

www.prodin.cz  
DIČ: CZ25292161  
IČO: 25292161

Zpracovatel dílčí části dokumentace:

Vypracoval: Bc. Vít Abraham  
Zodp. projektant: Ing. Michal Hornýš  
Kraj: Pardubický  
Obec/město: Brčkelo

Investor: Správa a údržba silnic Pardubického kraje, Doubravice 98, 53353 Pardubice

Obec Rosice, Rosice 96, 538 34 Rosice

Akce: Rekonstrukce silnice III/3556, III/3557 a chodníků Brčkelo

Obsah výkresu: VZOROVÉ PŘÍČNÉ ŘEZY

Souřadnicový systém S-JTSK, Výškový systém Bpv



Formát	4x A4
Datum	01/2022
Účel	PDPS
Č. zakázky	3111_2021_136
Změna	Č. kopie
Měřítko	1:50
Část dokumentace	Č. výkresu
D.01.	03