


POTRUBÍ PVC-U DN300


V KOMUNIKACI III/3556

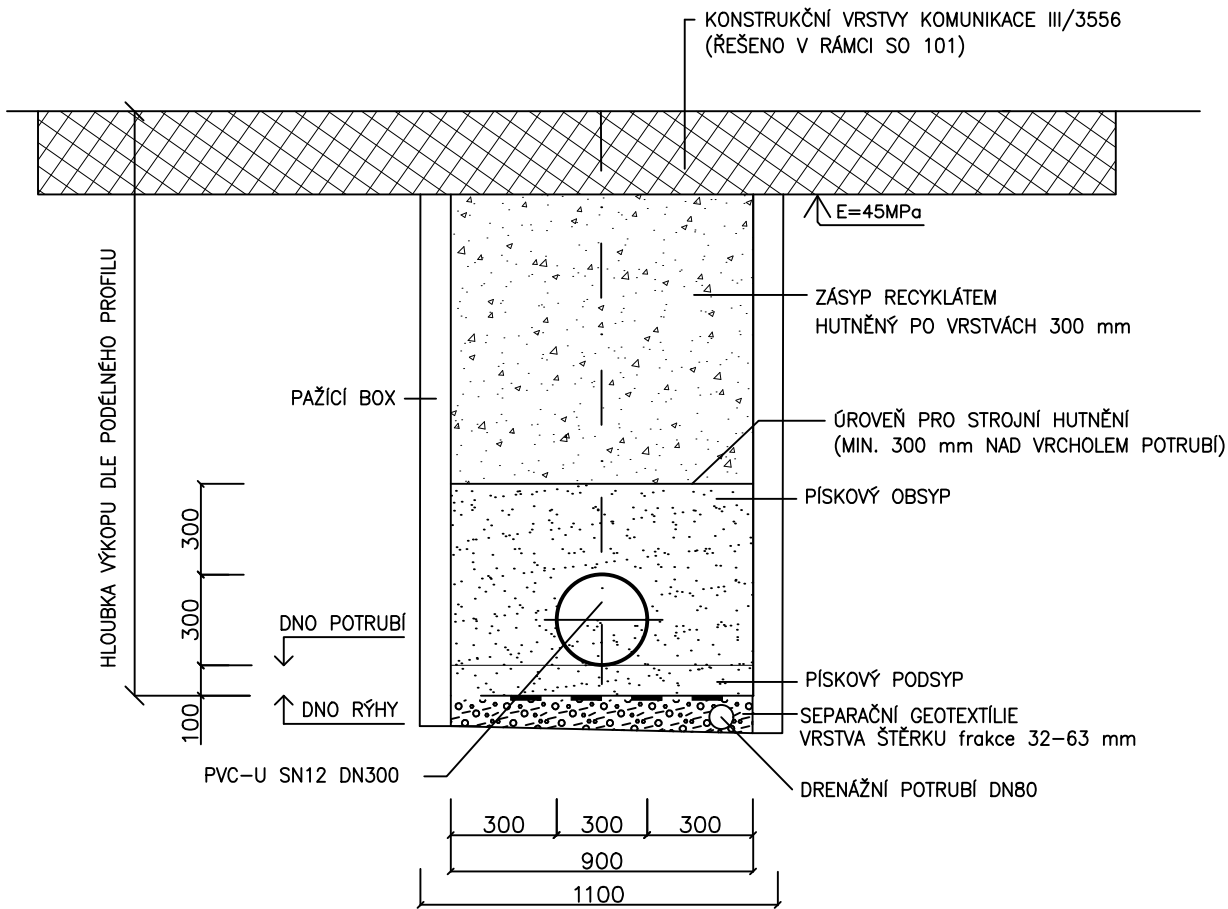

POTRUBÍ PVC-U DN400

V ZAHRADE

V KOMUNIKACI III/3556

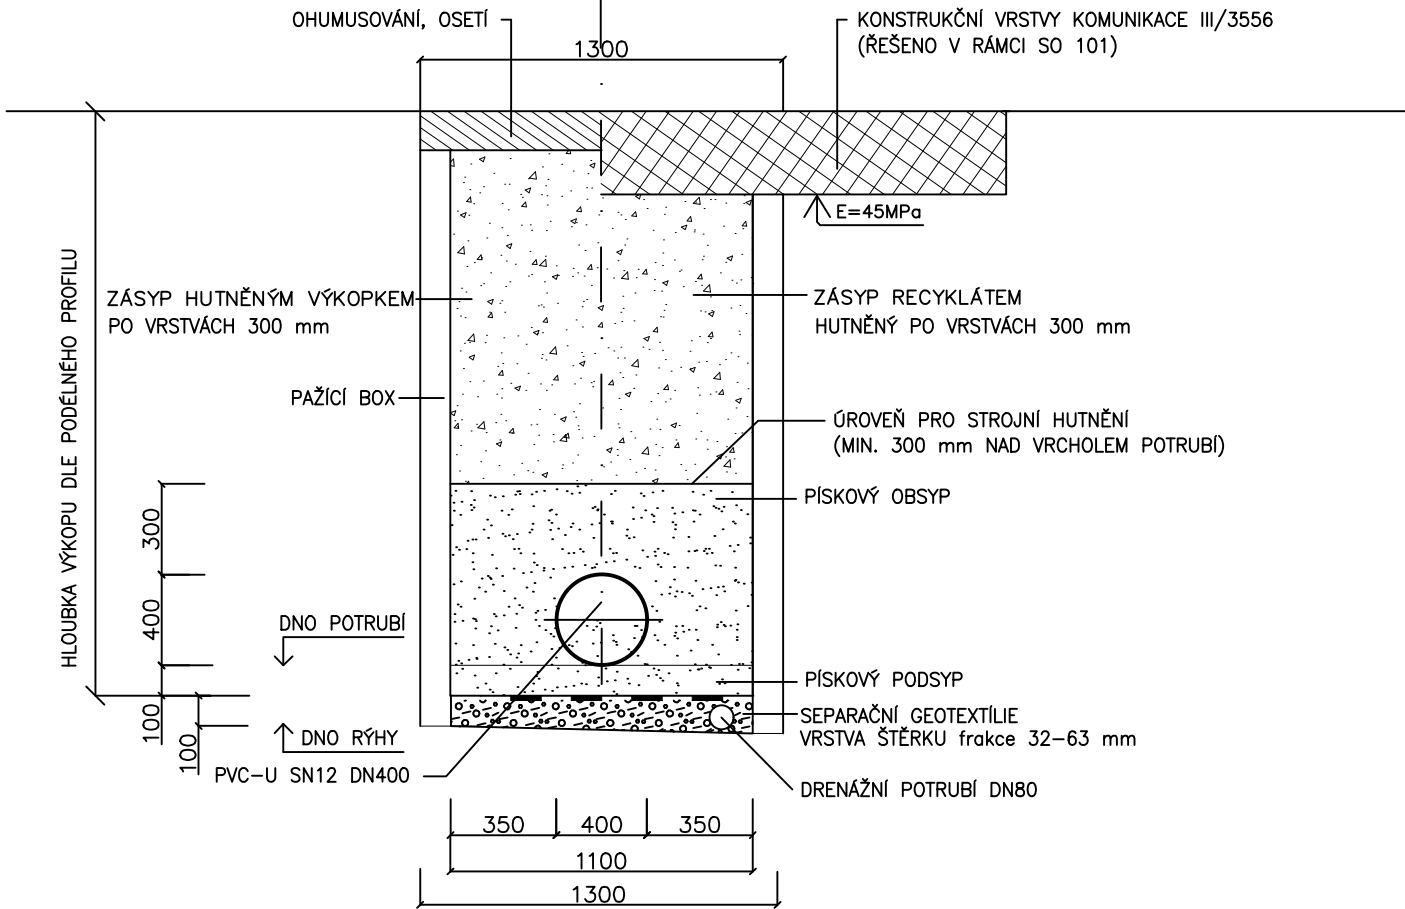

Generální projektant:



PRODIN A.S.
JIRÁSKOVA 169
530 02 PARDUBICE

WWW.PRODIN.CZ
DIČ: CZ25292161
IČO: 25292161

zodpovědný projektant: Ing. Tomáš Klikar		vypracoval: Ing. Tomáš Klikar		paré:		Ing. Tomáš Klikar PROJEKCE VODOHOSPODÁŘSKÝCH STAVEB Úprkova 22/40, Hradec Králové 500 09 IČ: 73993743	
kraj: Pardubický		obec: Brčkelo (k.ú. Brčkelo)					
investor: Správa a údržba silnic Pardubického kraje, Doubravice 98; 533 53 Pardubice							
REKONSTRUKCE SILNICE III/3556 A III/3557 A CHODNÍKŮ – BRČEKOLY SO 301 Dešťová kanalizace						č.zak.	33/2021
						stupeň	DPS
						datum	prosinec 2021
						formát	A4
Vzorové uložení potrubí						měřítko:	číslo přílohy: D.4.2.7