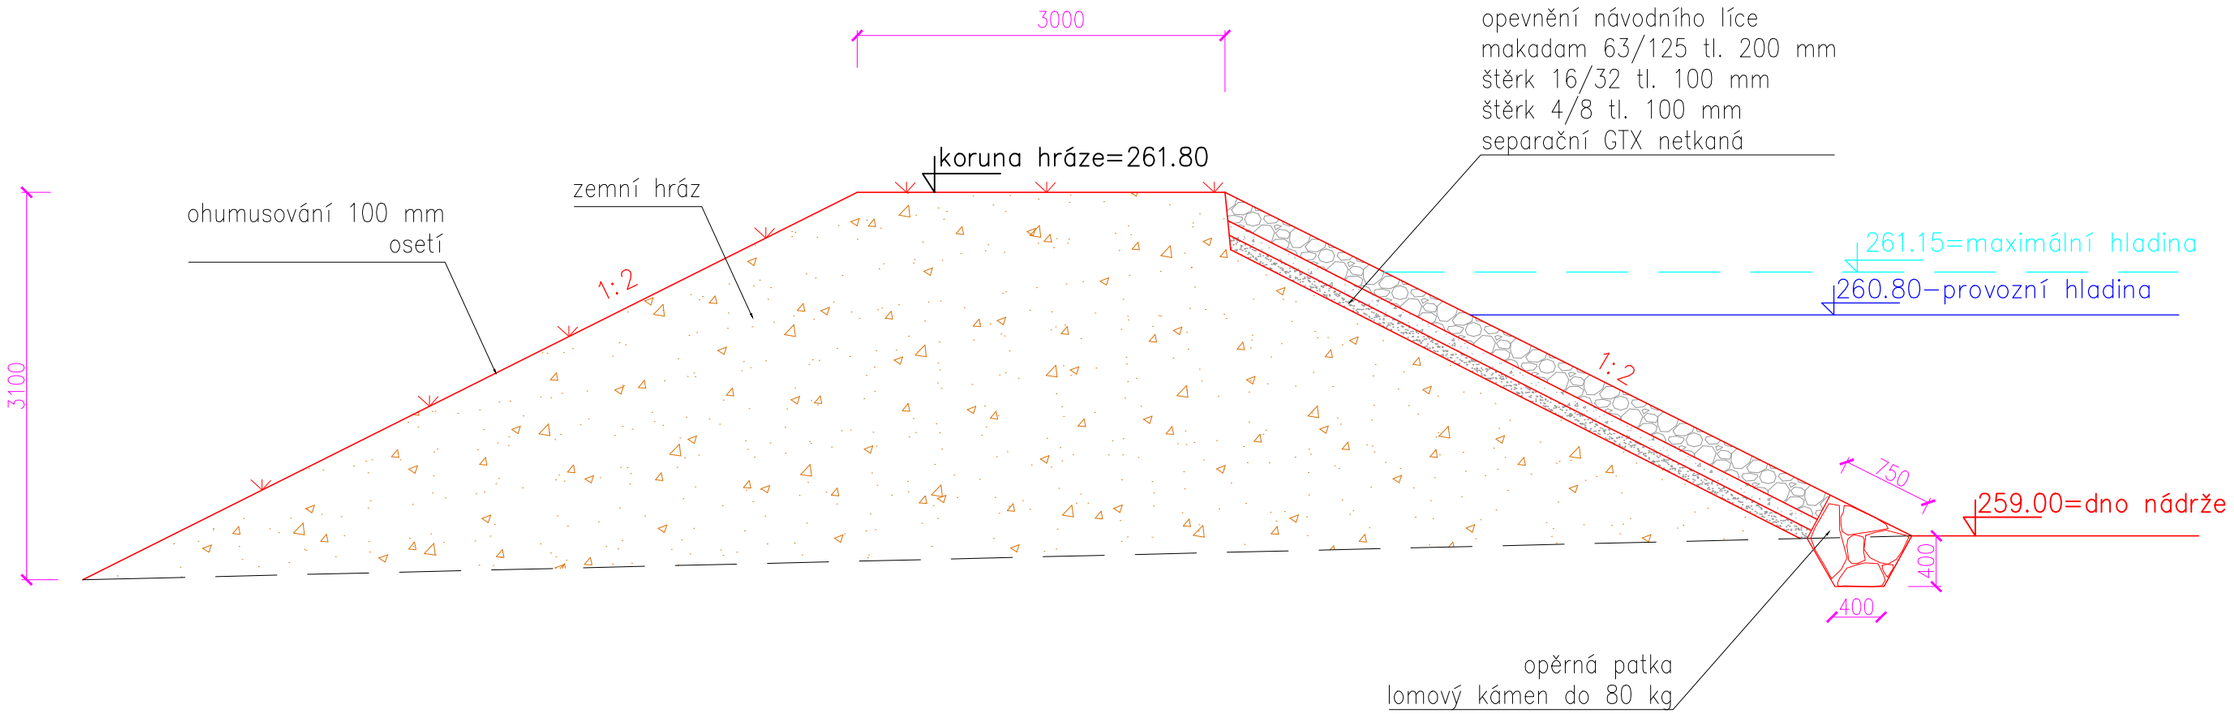

Generální projektant:

PRODIN

PRODIN A.S.
JIRÁSKOVA 169
530 02 PARDUBICE

WWW.PRODIN.CZ
DIČ: CZ25292161
IČO: 25292161

zodpovědný projektant: Ing. Tomáš Klikar	vypracoval: Ing. Tomáš Klikar	paré:	Ing. Tomáš Klikar PROJEKCE VODOHOSPODÁŘSKÝCH STAVEB Úprkova 22/40, Hradec Králové 500 09 IČ: 73993743
kraj: Pardubický	obec: Brčekoly (k.ú. Brčekoly)		
investor: Správa a údržba silnic Pardubického kraje, Doubravice 98; 533 53 Pardubice			
REKONSTRUKCE SILNICE III/3556 A III/3557 A CHODNÍKŮ – BRČEKOLY SO 301 Dešťová kanalizace			č.zak. 33/2021 stupeň DPS datum prosinec 2021 formát A3
Vzorový řez hrází			měřítko: 1:50 číslo přílohy: D.4.2.12