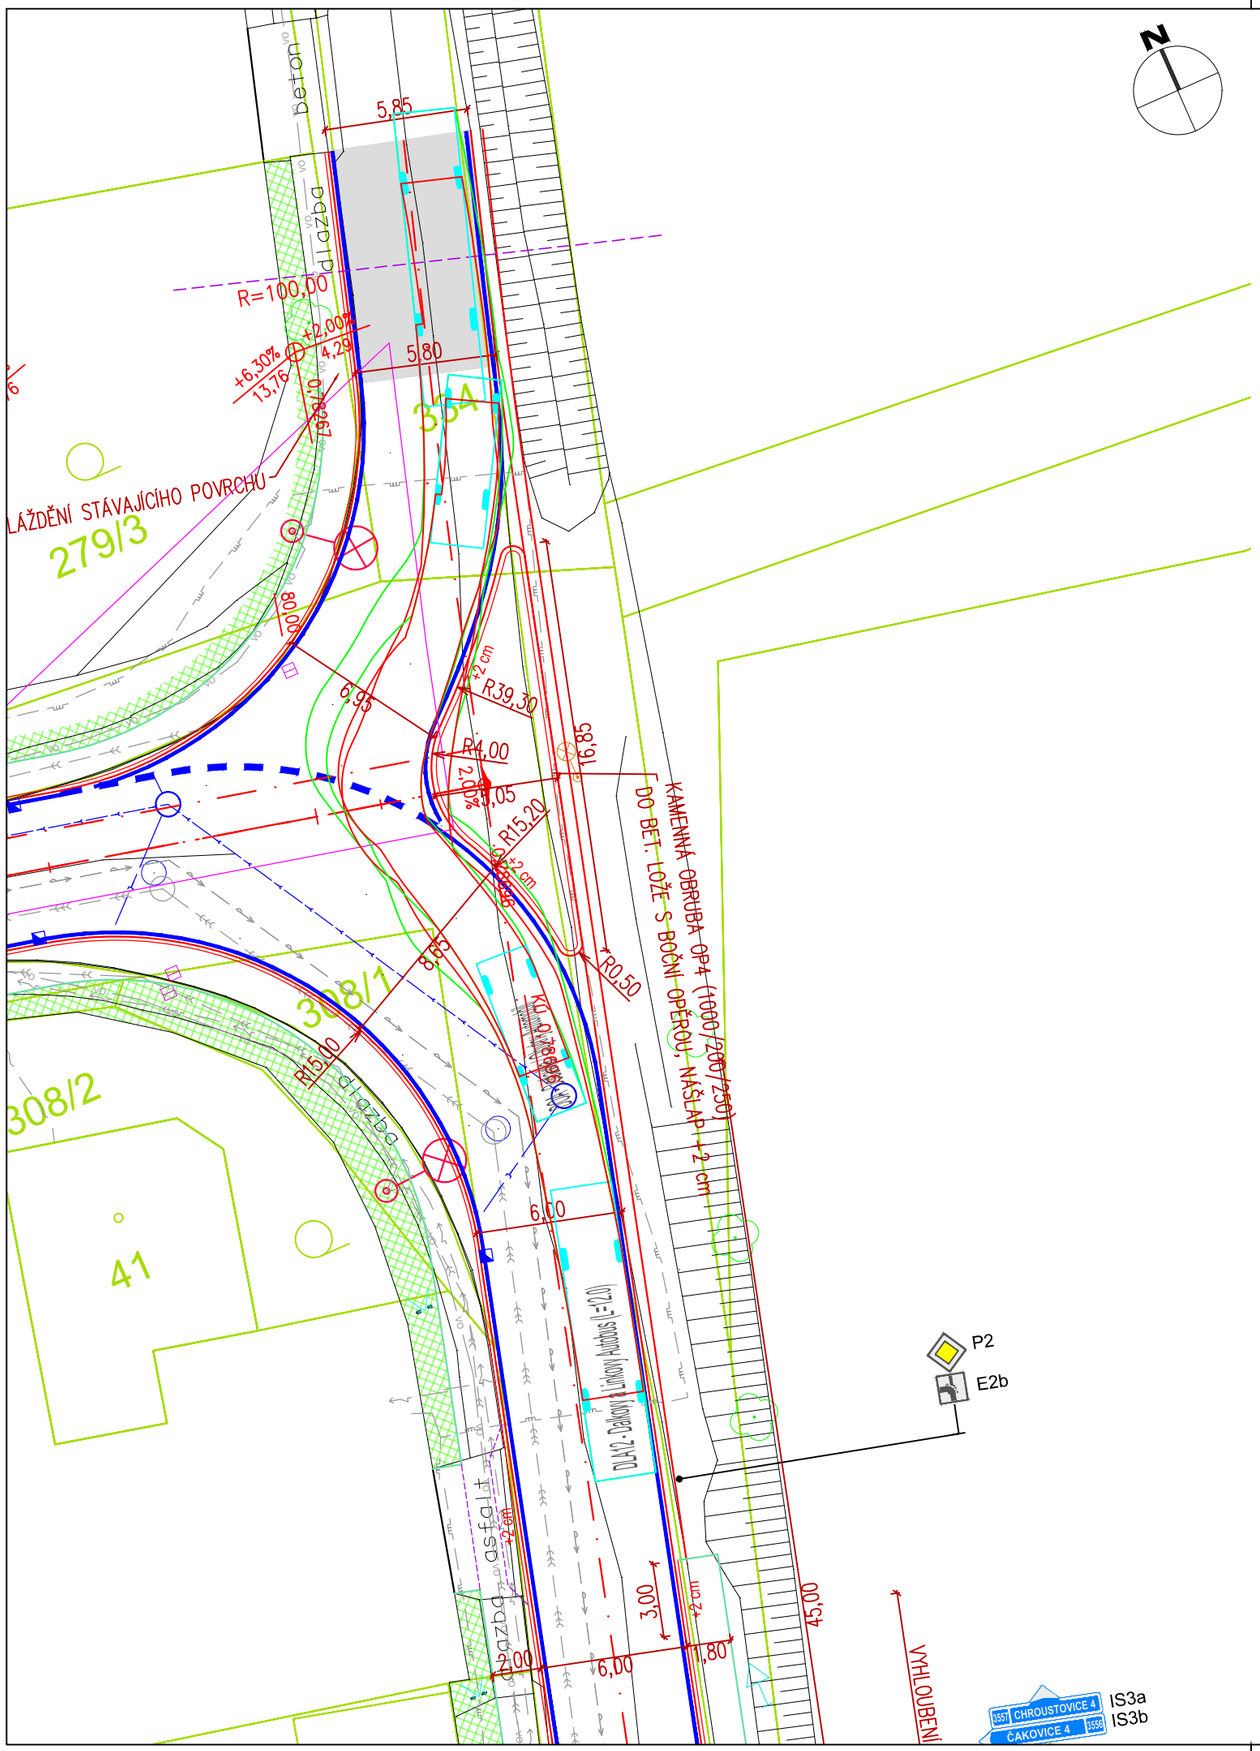

LEGENDA

- katastrální mapa
- zaměření
- hrana
- osa komunikace
- obruba, nášlap +10 cm
- obruba, nášlap +2-5 cm
- bezbariérová obruba, nášlap +16 cm
- + 6 cm — výška podsádky
- hmat. dlažba, varovný a signální pás
- obruba chodníková - nášlap/zapuštěná
- kácení
- UV04 — uliční vpusť
- nezpevněná krajnice š. 0,5 m
- dvojlinka

povrchy

- komunikace - asfalt
- kamenná dlažba tl. 100 mm

dopravní značení

- vodorovné dopravní značení - navržené
- P4 — svislé dopravní značení - navržené

inženýrské sítě

- SDĚLOVACÍ VEDENÍ
- VODOVODY
- KANALIZACE - dešťová
- KANALIZACE - splaskova
- PLYNOVOD - NTL
- VO — VEŘEJNÉ OSVĚTLENÍ
- CEZ NN - podzemní
- KANALIZACE - dešťová nová

Generální projektant:

PRODIN — VAŠE VIZE. NÁŠ PROJEKT.

PRODIN a.s.
k Vápence 2745
530 02 Pardubice
www.prodin.cz
DIČ: CZ25292161
IČO: 25292161

Zpracovatel dílčí části dokumentace: Souřadnicový systém S-JTSK, Výškový systém Bpv

Vypracoval:	Zodp. projektant:	Kontroloval:
Bc. Vít Abraham	Ing. Michal Hornýš	Ing. Michal Hornýš

Kraj:	Obec/město:
Pardubický	Brčekoly

Investor
Správa a údržba silnic Pardubického kraje, Doubravice 98, 53353 Pardubice

Obec Rosice, Rosice 96, 538 34 Rosice

Akce:

Rekonstrukce silnice III/3556, III/3557 a chodníků Brčekoly

SO 102 - Silnice III/3557

Obsah výkresu:
SITUACE STAVBY

Formát	2x A4
Datum	01/2022
Účel	PDPS
Č. zakázky	3111_2021_136
Změna	Č. kopie
Měřítko	1:250
Část dokumentace	D.02.
Č. výkresu	02