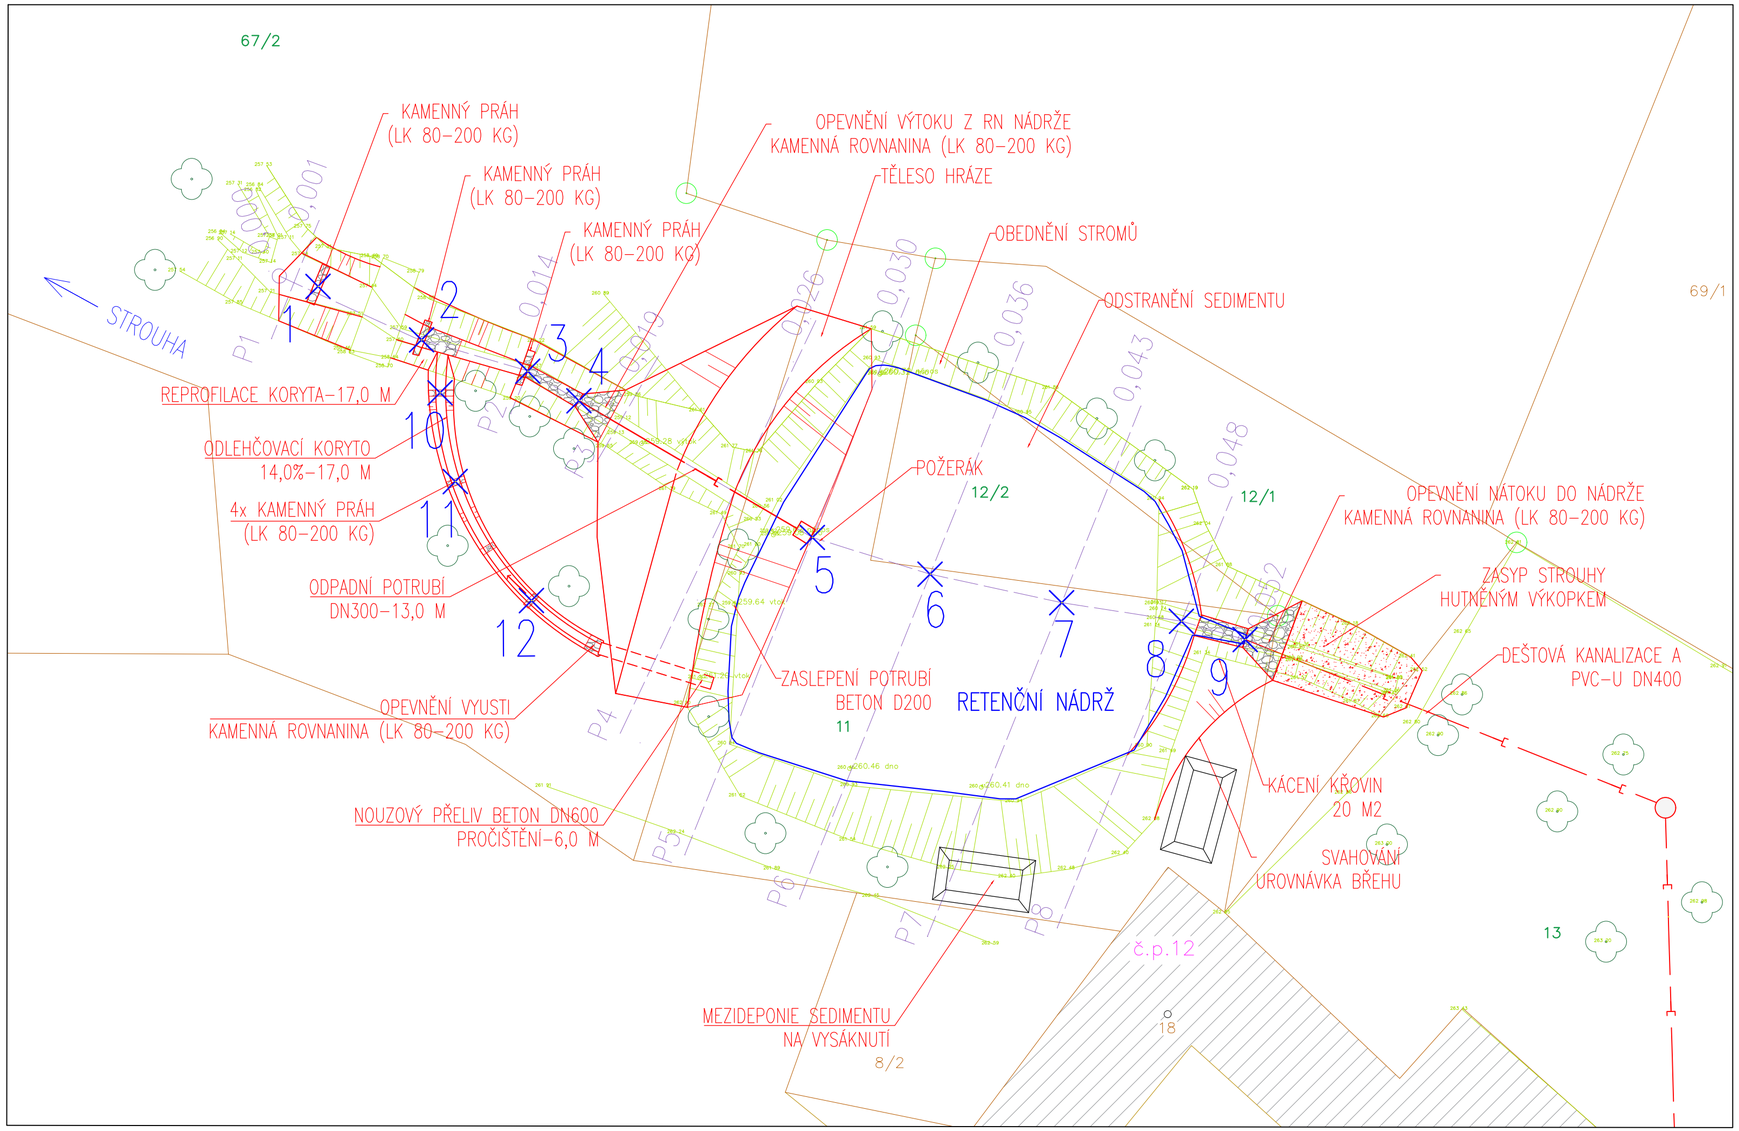

LEGENDA:

- geodetické zaměření
- hranice pozemkových parcel
- slučky
- č.p.159 číslo popisné
- XXX pozemek dotčený stavbou
- vytyčovací bod

navržené objekty:

SO 301 Dešťová kanalizace

- dešťová kanalizace
- kanalizační šachta
- provozní hladina retenční nádrže

SOUŘADNICE VYT. BODŮ RET. NÁDRŽE:

číslo bodu	Y	X
1	-1073613.9267	-635171.9799
2	-1073616.5432	-635166.9195
3	-1073618.0787	-635161.7269
4	-1073619.5061	-635159.2099
5	-1073626.2143	-635147.7996
6	-1073628.0106	-635142.0439
7	-1073629.4061	-635135.6046
8	-1073630.3130	-635129.7493
9	-1073631.2053	-635126.6291
10	-1073619.1354	-635166.0132
11	-1073623.4785	-635165.2702
12	-1073629.3028	-635161.5437

SOUŘADNICE VYT. BODŮ KANAL. ŠACHET:

šachta	Y	X	šachta	Y	X
A1	-1073639.4463	-635106.0792	C6	-1073782.2508	-635173.2985
A2	-1073672.1534	-635105.1597	C7	-1073791.4110	-635170.0214
B1	-1073676.2760	-635077.7276	C8	-1073798.3072	-635164.0746
B2	-1073674.8462	-635059.3073	C9	-1073817.9727	-635120.5592
B3	-1073669.2713	-635044.3773	C10	-1073837.8938	-635076.5288
B4	-1073662.1395	-635034.2650	C11	-1073846.5797	-635064.1683
B5	-1073646.0572	-635021.9392	C12	-1073874.3634	-635033.7460
B6	-1073625.0963	-635014.7430	C13	-1073908.1529	-634996.6428
B7	-1073596.6756	-635007.3201	C14	-1073934.2047	-634967.0065
B8	-1073582.5996	-635006.3825	C15	-1073940.6710	-634951.2759
C1	-1073677.0783	-635122.3819	C16	-1073950.9760	-634906.6929
C2	-1073689.0764	-635136.5213	C17	-1073960.1865	-634866.1914
C3	-1073701.9011	-635147.1077	C18	-1073969.2508	-634826.2314
C4	-1073734.6212	-635161.0207	C19	-1073986.6486	-634816.2914
C5	-1073767.9594	-635171.8366			

Generální projektant:

PRODIN A.S.
JIRÁSKOVA 169
530 02 PARDUBICE

WWW.PRODIN.CZ
DIČ: CZ25292161
IČO: 25292161

zodpovědný projektant: Ing. Tomáš Klikar	vypracoval: Ing. Tomáš Klikar	paré:
kraj: Pardubický	obec: Brčekoly (k.ú. Brčekoly)	
investor: Správa a údržba silnic Pardubického kraje, Doubravice 98; 533 53 Pardubice		

Ing. Tomáš Klikar
PROJEKCE VODOHOSPODÁŘSKÝCH STAVEB
Úprkova 22/40, Hradec Králové 500 09
IČ: 73993743

REKONSTRUKCE SILNICE III/3556 A III/3557 A CHODNÍKŮ – BRČEKOLY
SO 301 Dešťová kanalizace

Vytyčovací výkres retenční nádrže

č.zak.	33/2021
stupeň	DPS
datum	prosinec 2021
formát	3 A4
měřítko:	1: 200
číslo přílohy:	D.4.2.14