



ÚZEMÍ
POVRCH ÚZEMÍ

VZDÁLENOST ŠACHET
NÁZVY ŠACHET

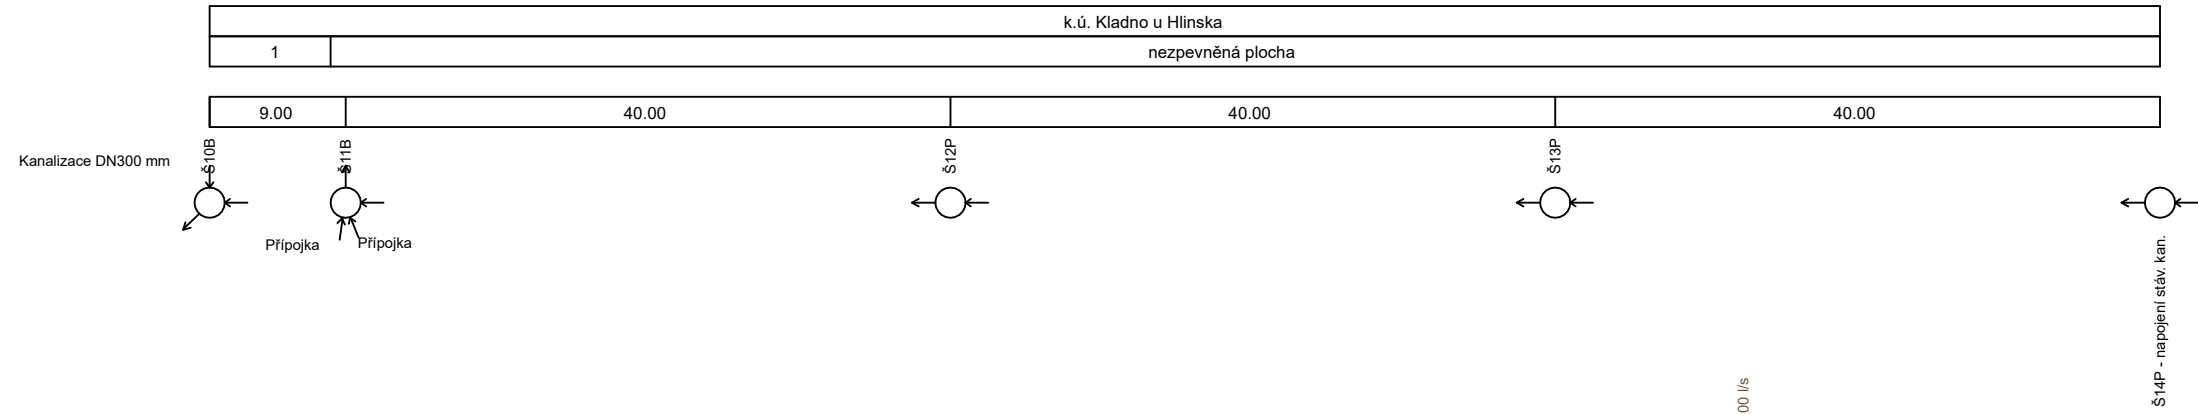


Podélný profil stoky B

MĚŘÍTKO 1:500 / 1:100

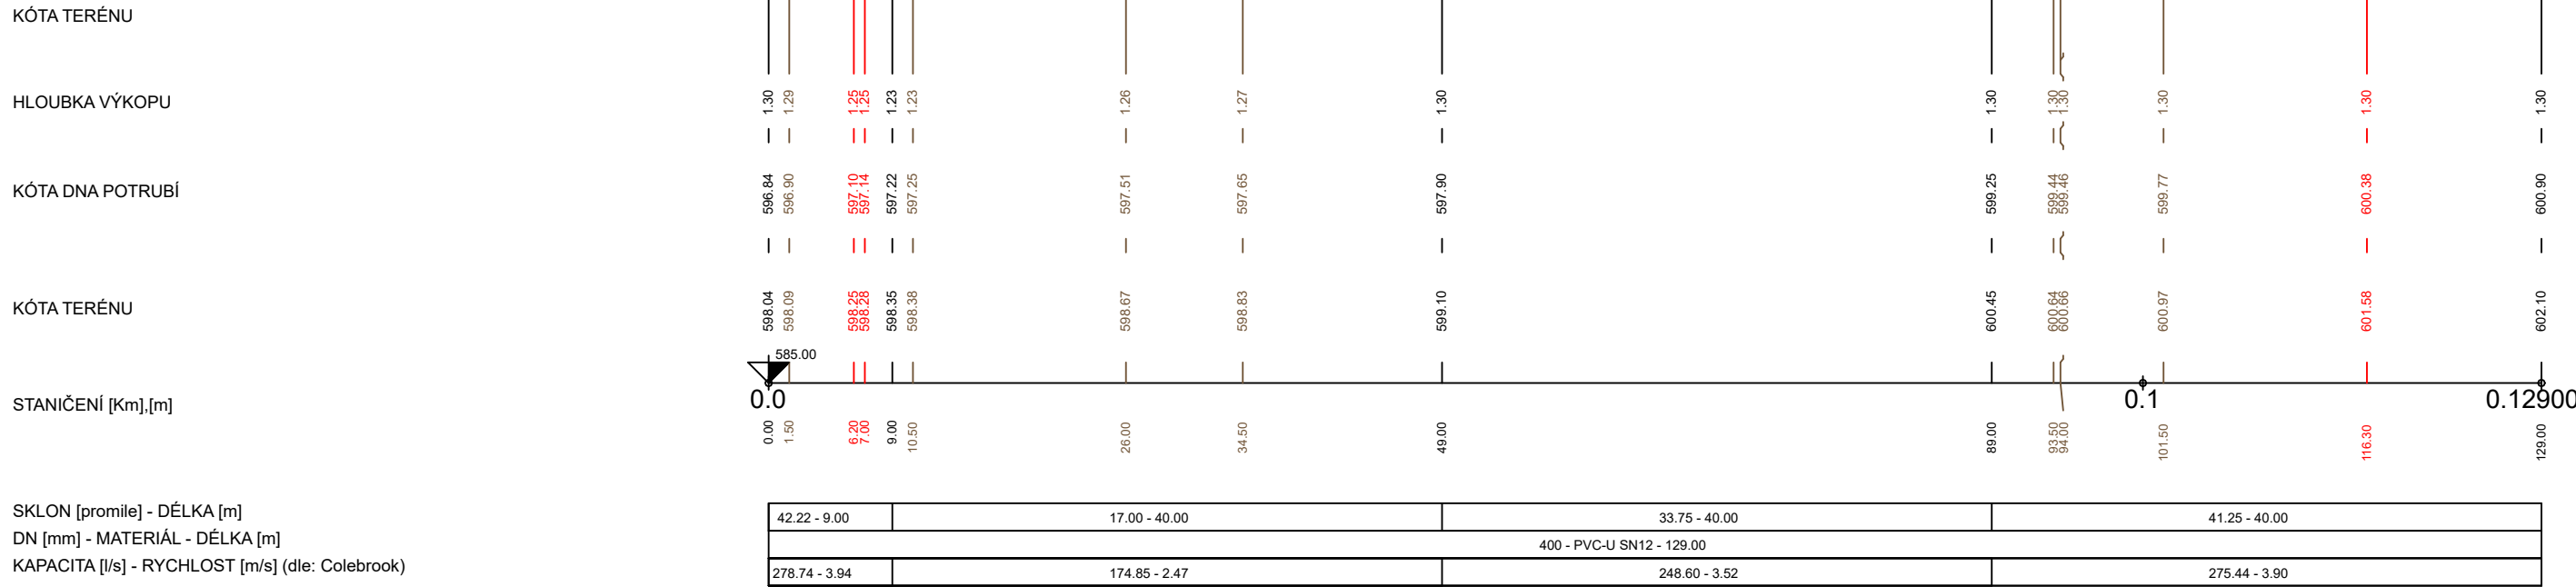

LEGENDA:
1) zpev.plocha - asfalt SUS

ŘEZ ULOŽENÍ KANALIZAČNÍHO POTRUBÍ Z PVC-U SN8 - SN16

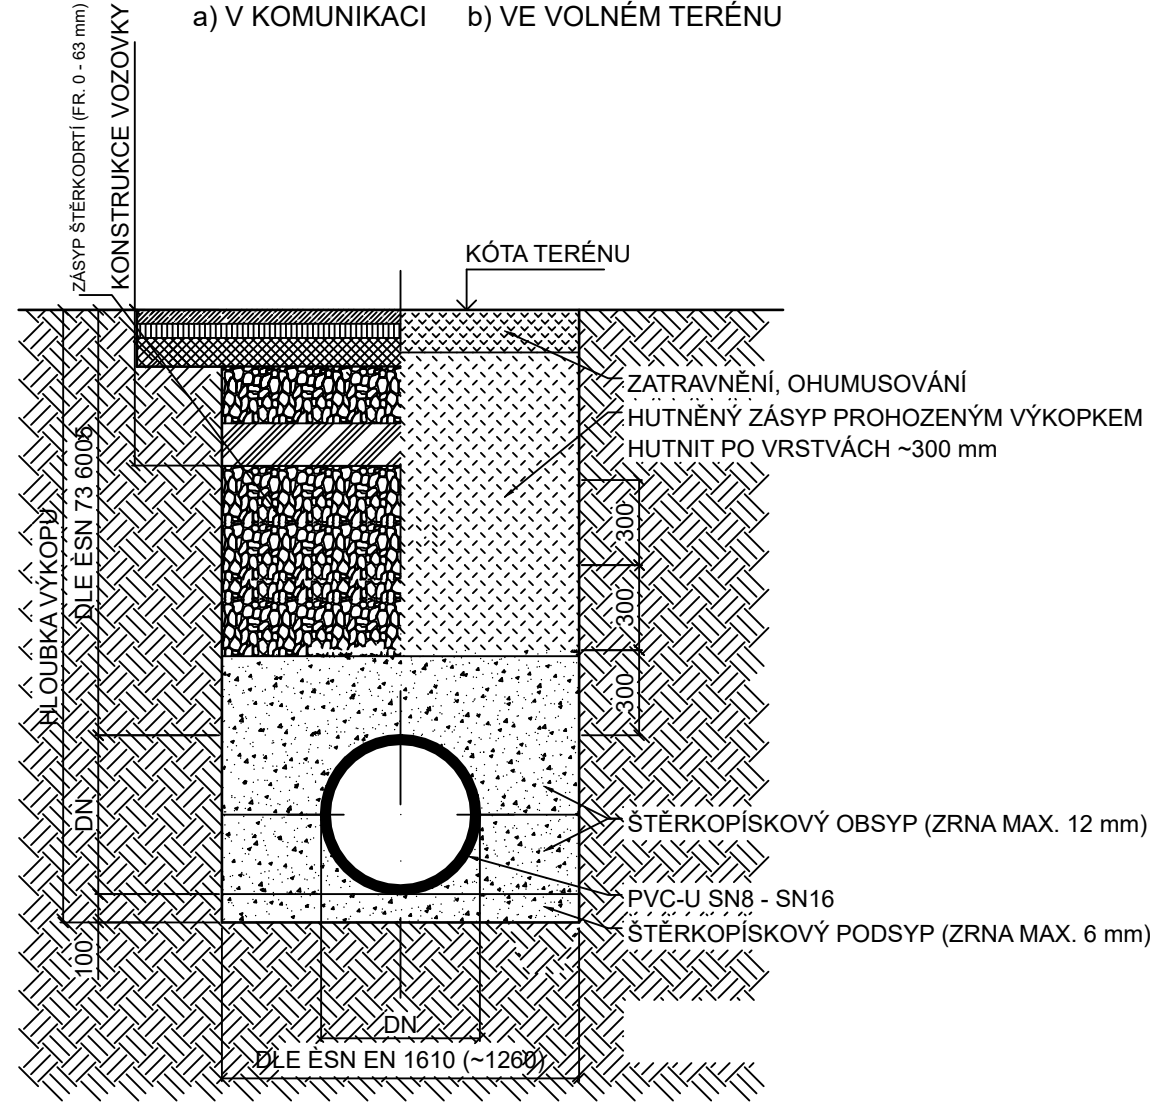

POZNÁMKA: PŘED ZAPOČETÍM VÝKOPOVÝCH PRACÍ JE NUTNÉ VYTÝČIT VŠECHNY PODZEMNÍ SÍTĚ INFRASTRUKTURY VČETNĚ AREÁLOVÝCH

OBJEDNATEL		OBEC Kladno Kladno 84, 539 01 Kladno IČO: 00270253			
ZHOTOVITEL - GENERÁLNÍ PROJEKTANT					
<div>DI PROJEKT</div>		DI PROJEKT s.r.o. CHELČICKÉHO 686 533 51 PARDUBICE- ROSICE		WWW.DIPROJEKT.CZ DIP@DIPROJEKT.CZ +420 773749120	
Č. ZAKÁZKY	025/2022	VEDOUČÍ PROJEKTU	MIROSLAV BAŤA, DIS. 		
DATUM	03/2022	VYPRACOVAL	PETR STUDENÝ, DIS.		
STUPEŇ	PDPS	ZODP. PROJEKTANT	PETR STUDENÝ, DIS.		
FORMÁT	A4	AKCE:			
MĚŘÍTKO	1:500, 1:100	DEŠŤOVÁ KANALIZACE Kladno			
Č. PŘÍLOHY	Č. PARÉ				
C.2.		PŘÍLOHA: Podélný profil stoky B			