



VZOROVÝ PŘÍČNÝ ŘEZ

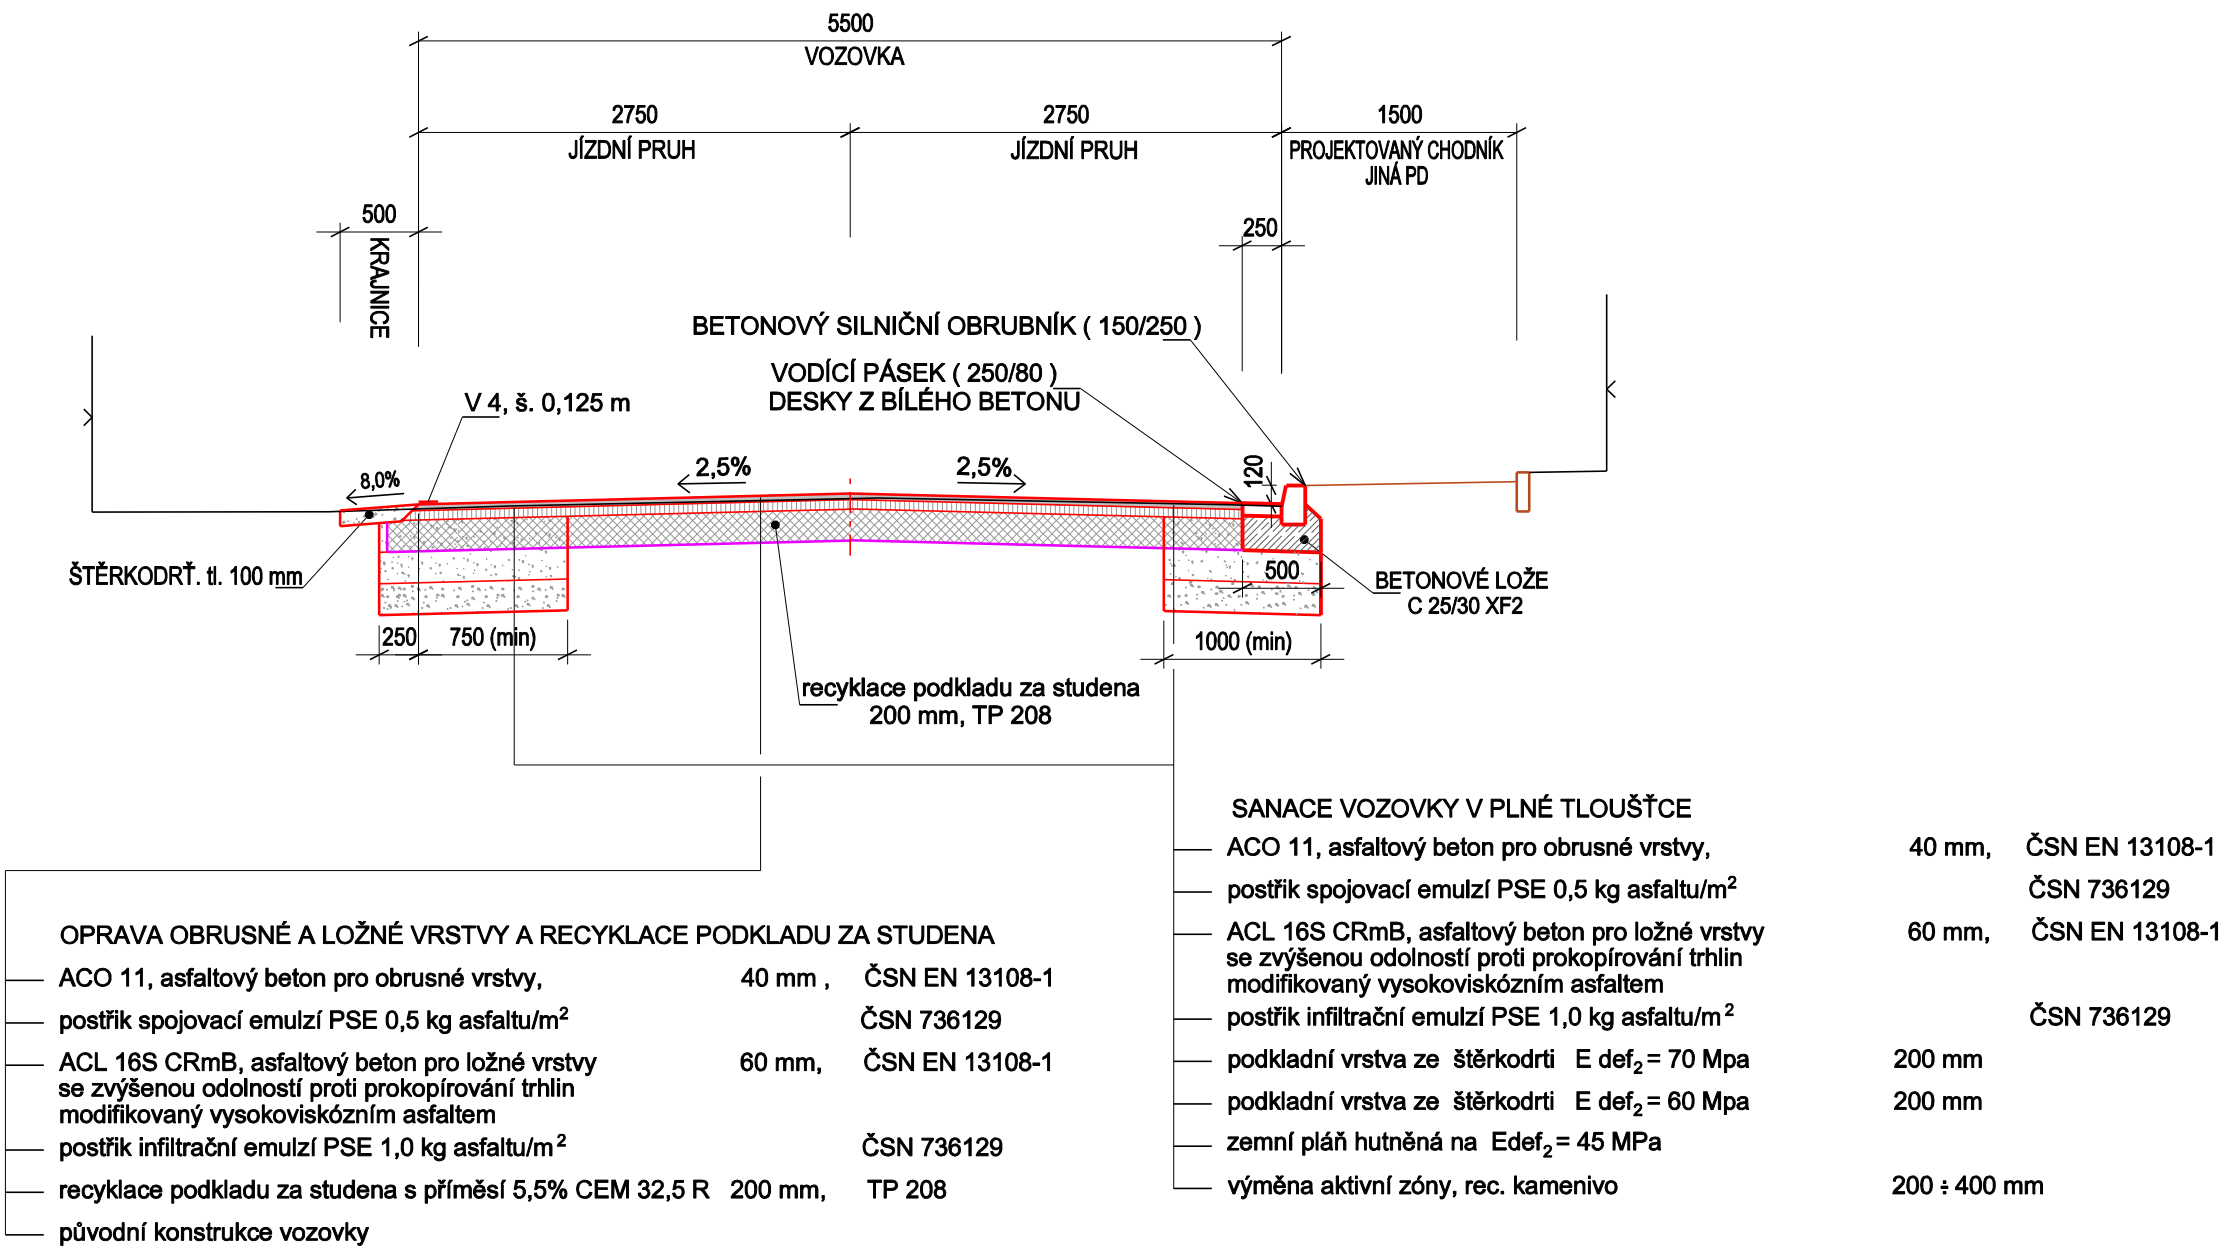

SO101 - KOMUNIKACE

| | | | | | | | |
|---|------------------|------------------------|-------|---|--|-----------------|-----------------------|
| ZPRACOVAL | | ZODPOVĚDNÝ PROJEKTANT | | INDESING s.r.o. Jezbořice 110 PSČ 53002 email : indesing@email.cz mobil : 777886889 IČO 268 76 035 | | | |
| Tomáš Sojka | | Ing. Jiří Šejnoha | | | | | |
|  | | | | | | | |
| KAT. ÚZEMÍ | Kladno u Hlinska | | OKRES | Chrudim | | | |
| INVESTOR | | SÚS Pardubického kraje | | | | | |
| Rekonstrukce silnice III/3439 Kladno | | | | | | DRUH PROJEKTU | PDPS |
| | | | | | | FORMÁT | 2 A4 |
| | | | | | | DATUM | červen 2022 |
| | | | | | | ČÍSLO ZAKÁZKY | 201802 |
| VZOROVÝ PŘÍČNÝ ŘEZ 1 | | | | | | MĚŘÍTKO 1:50 | Č. PŘÍLOHY B.101.3 |