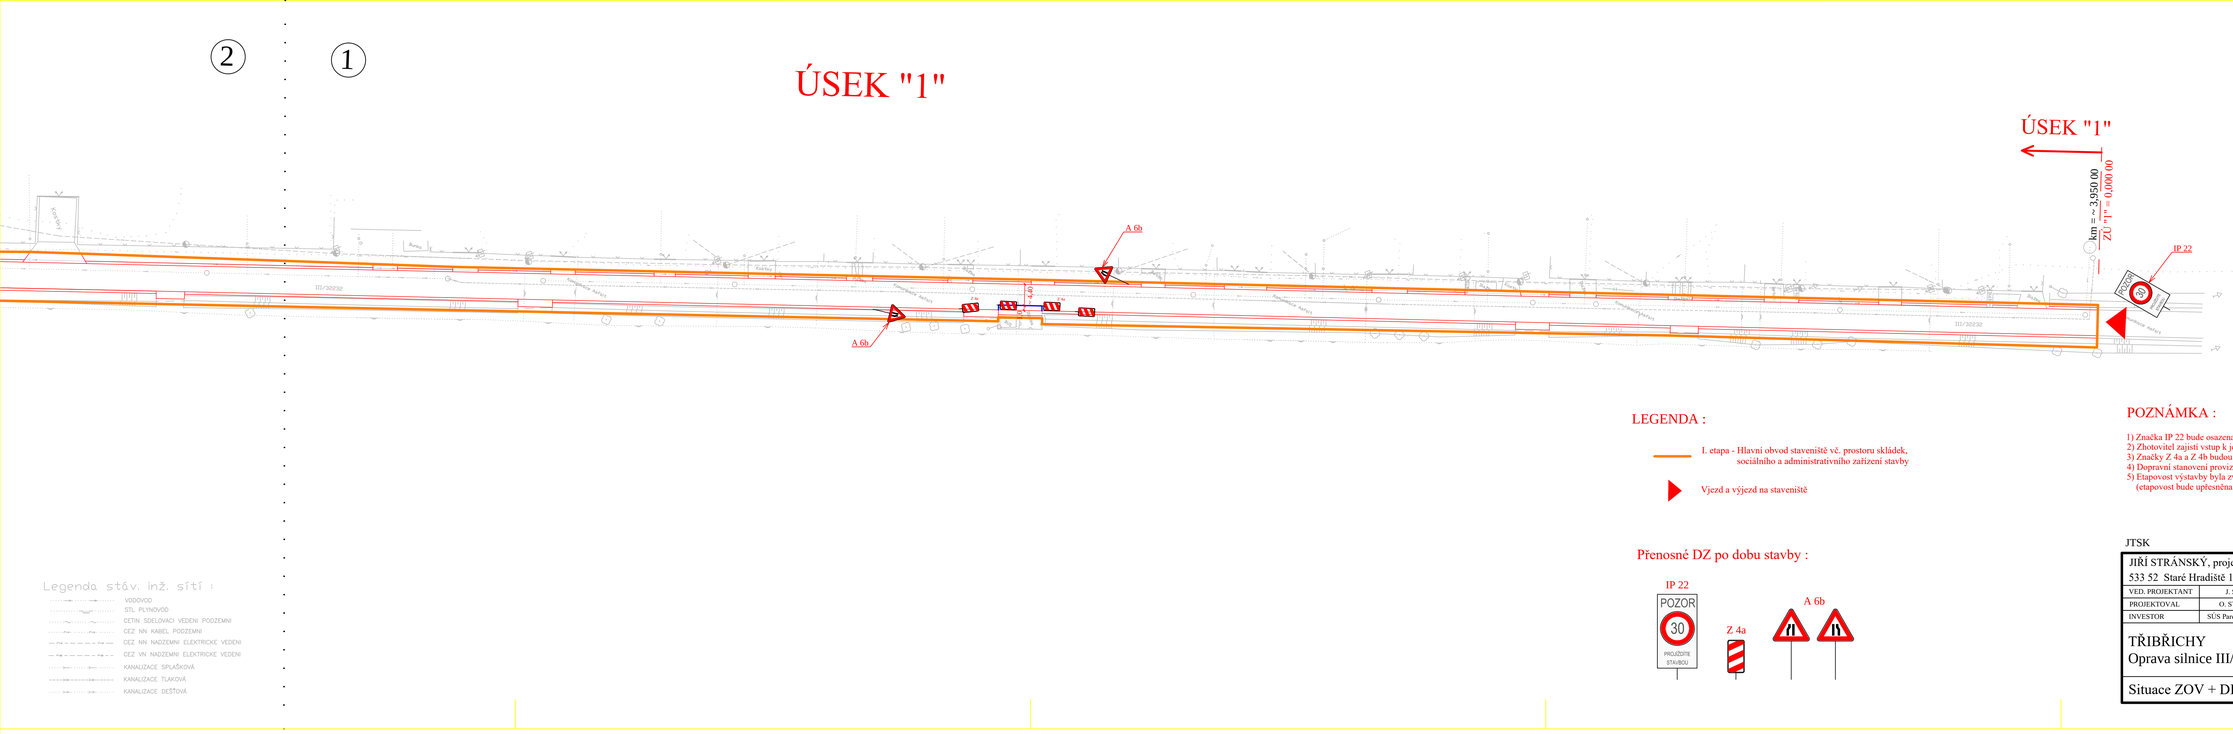

LEGENDA :

I. etapa - Hlavní obvod staveniště vč. prostoru skládek, sociálního a administrativního zařízení stavby

Vjezd a výjezd na staveniště

Přenosné DZ po dobu stavby :

POZNÁMKA :

1) Značka IP 22 bude osazena na začátku resp. konci stavby.
2) Zhotovitel zajistí vstup k jednotlivým RD v místě vstupů nebo sjezdů.
3) Značky Z 4a a Z 4b budou po skončení pracovní doby přisunuta k obrubě.
4) Dopravní stanovení provizorního DZ získá zhotovitel před zahájením stavby.
5) Etapovost výstavby byla zvolena s ohledem na realizaci nové splaškové kanalizace.
(etapovost bude upřesněna vybraným zhotovitelem před vlastní realizací).

JTSK
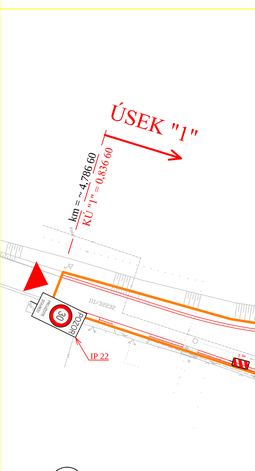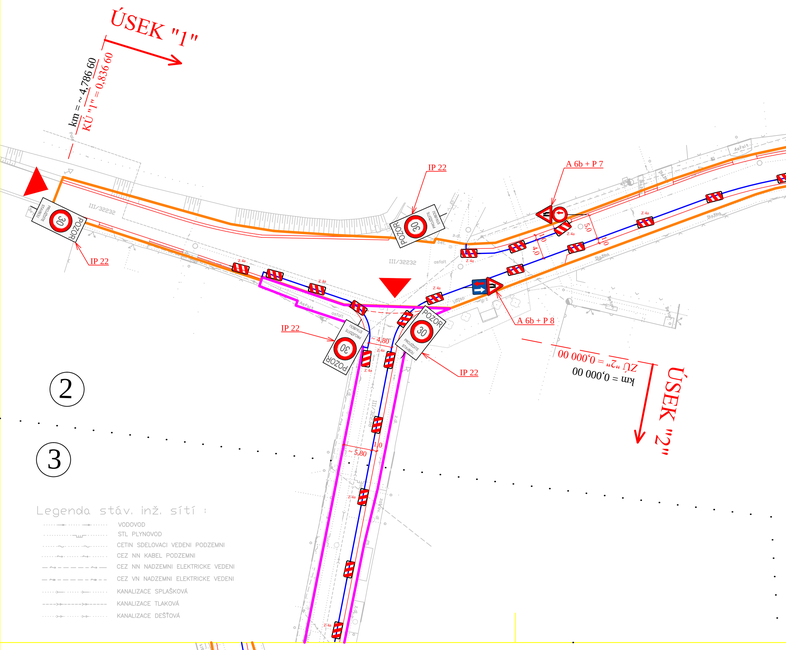
JIŘÍ STRÁNSKÝ, projekce dopravních staveb 533 52 Staré Hradiště 142, Pardubice				
VED. PROJEKTANT	J. STRÁNSKÝ		STUPEŇ DOKUM.	DPS
PROJEKTOVAL	O. STRÁNSKÝ, DiS.		ČÍSLO ZAK.	404/22
INVESTOR	SÚS Pardubického kraje	KRAJ : PARDUBICKÝ	POČET FORM.	5 A4
			DATUM	04. 2022
TŘIBŘICHY Oprava silnice III/32232 a III/32238			MĚŘÍTKO	1:500
			ČÍS. KOPIE	ČÁST: B.8.2 / ČÍS. PŘÍL.: 1a
Situace ZOV + DIO - I. část