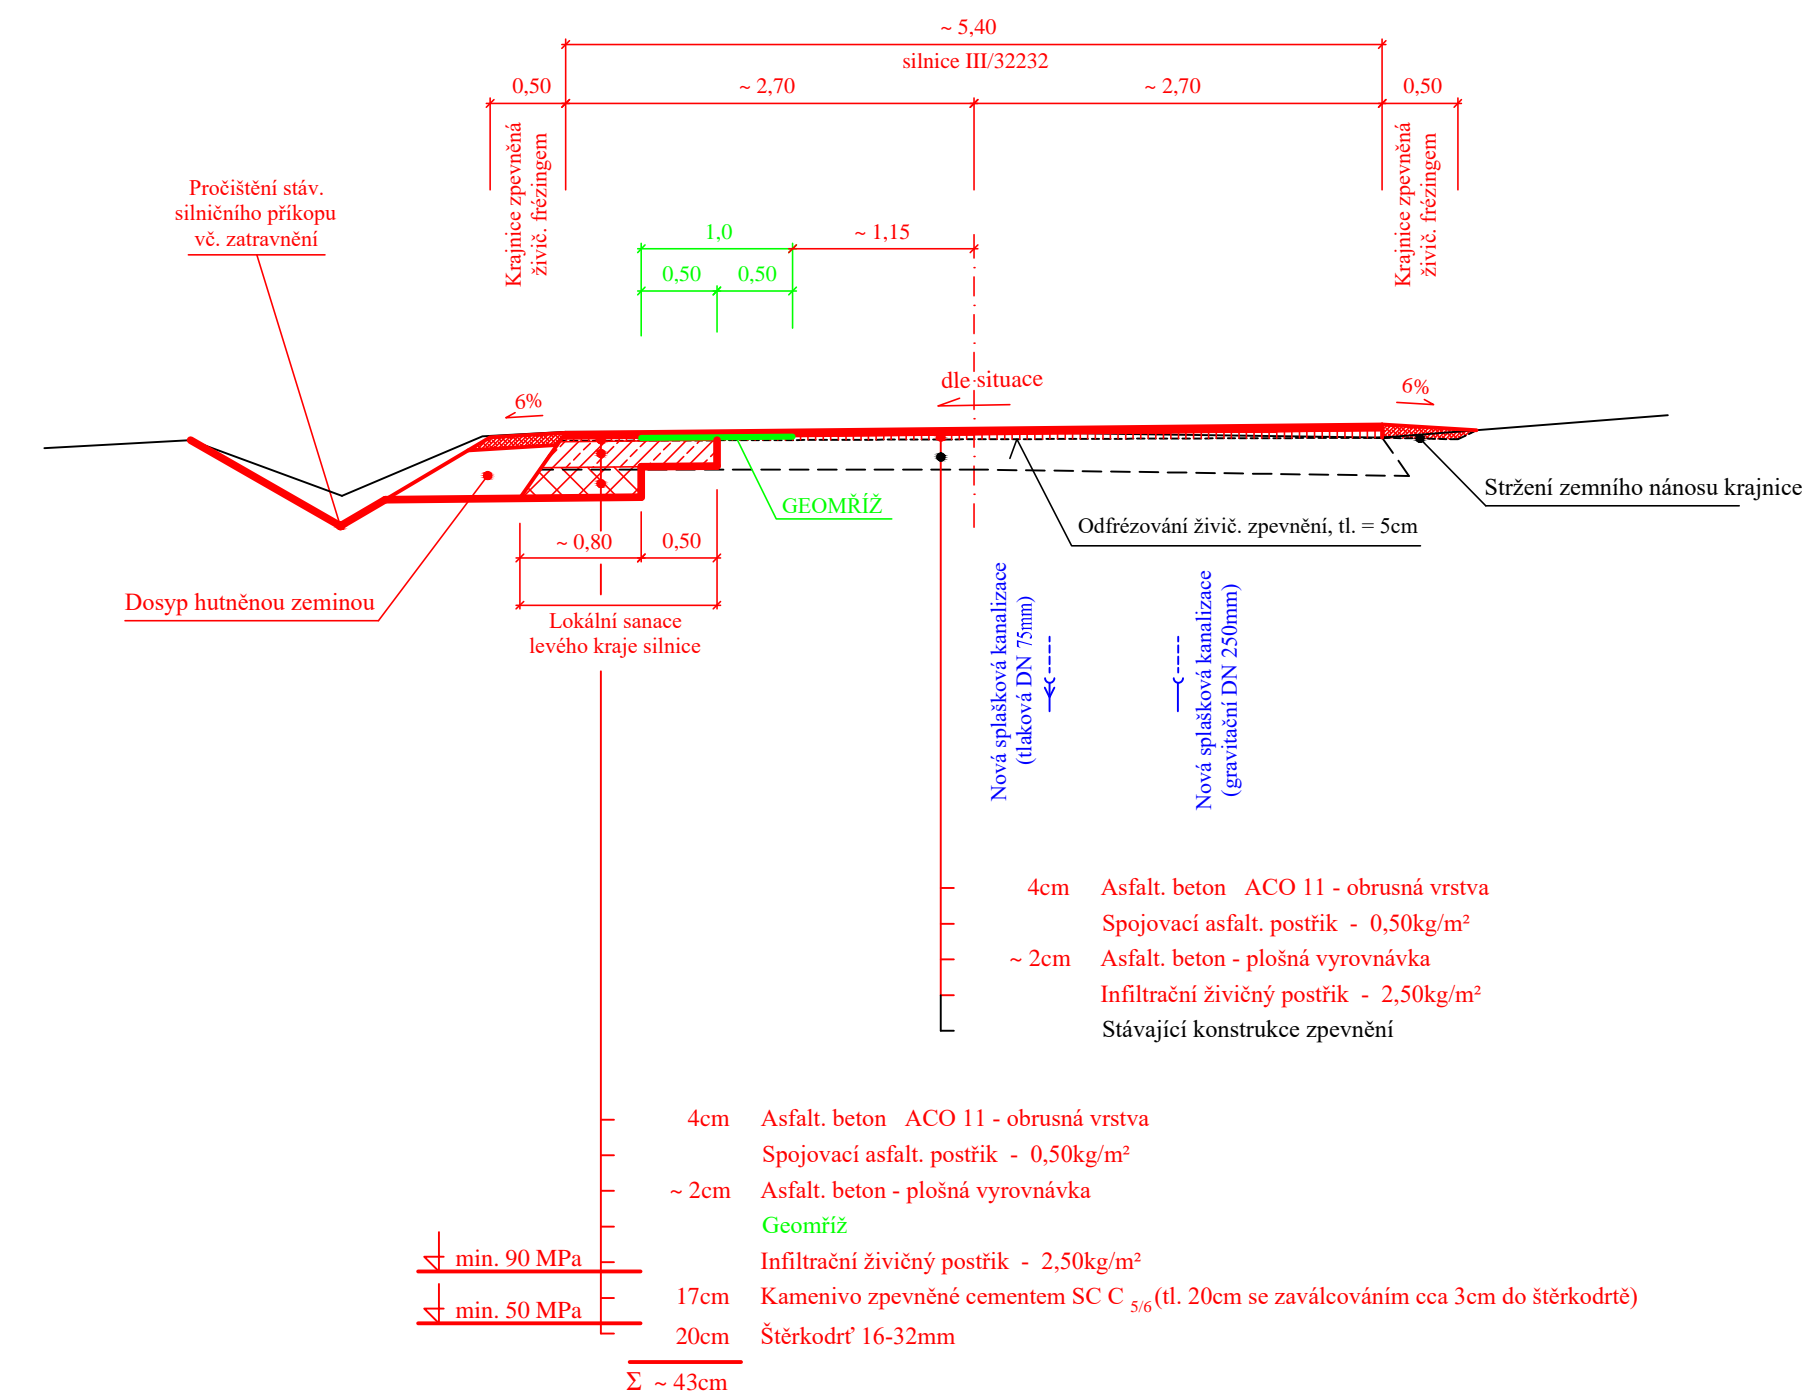
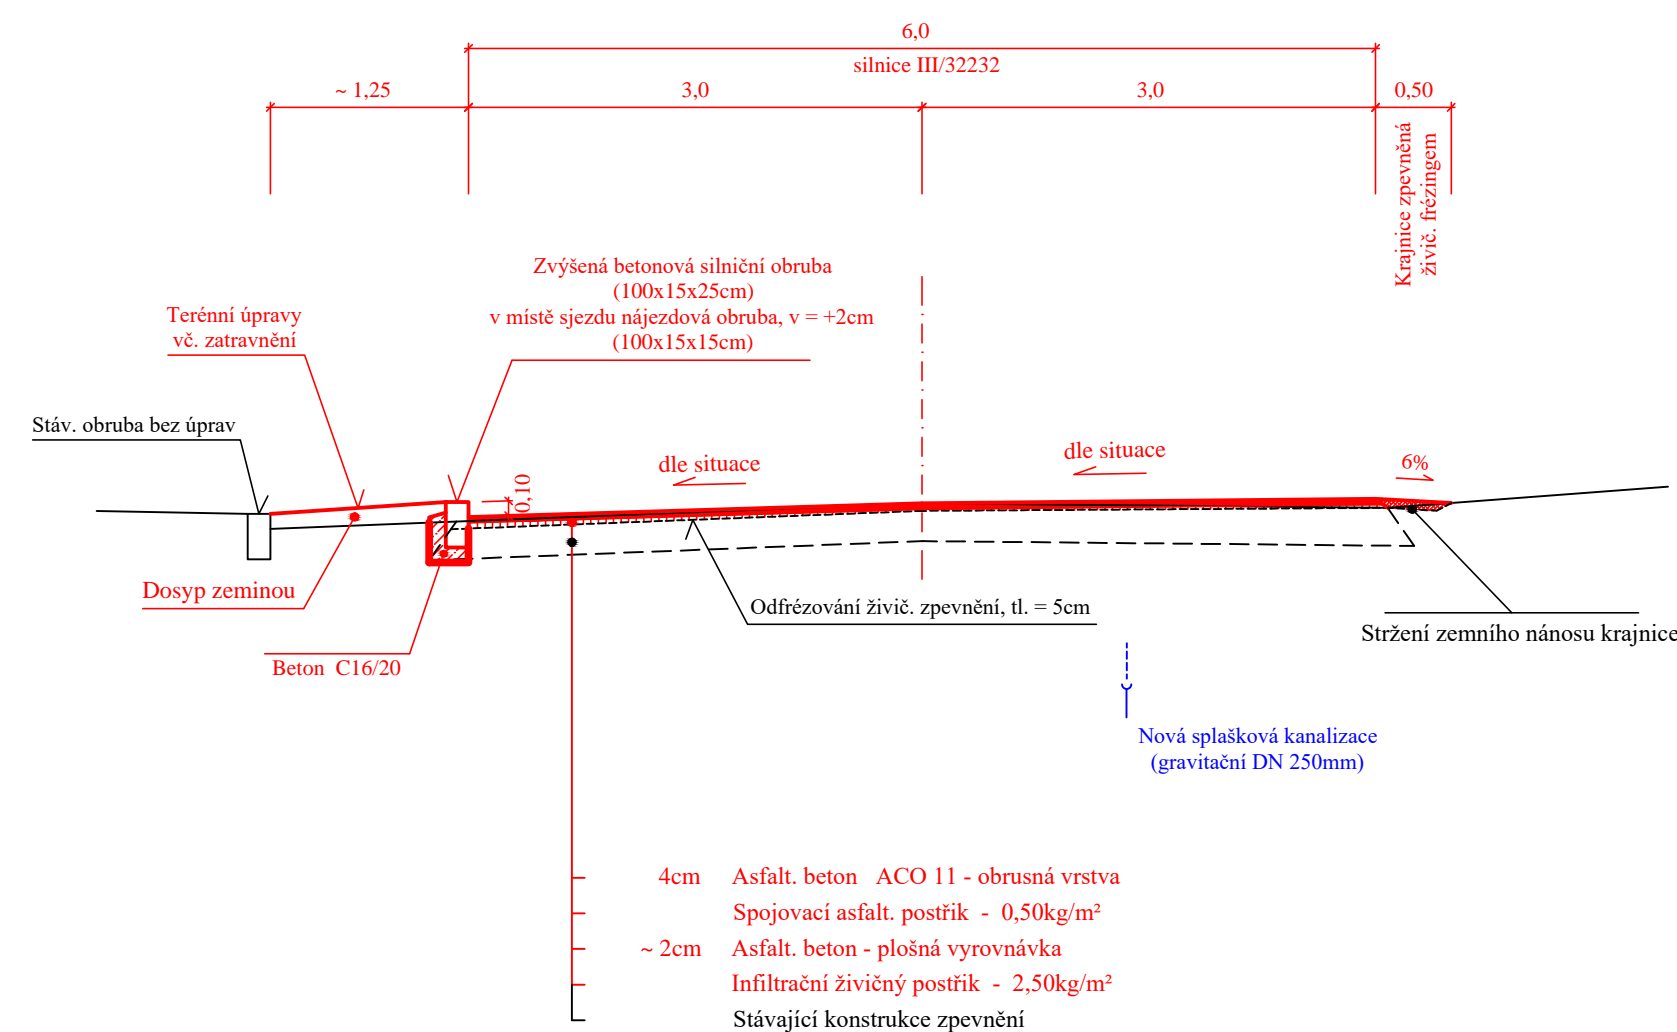
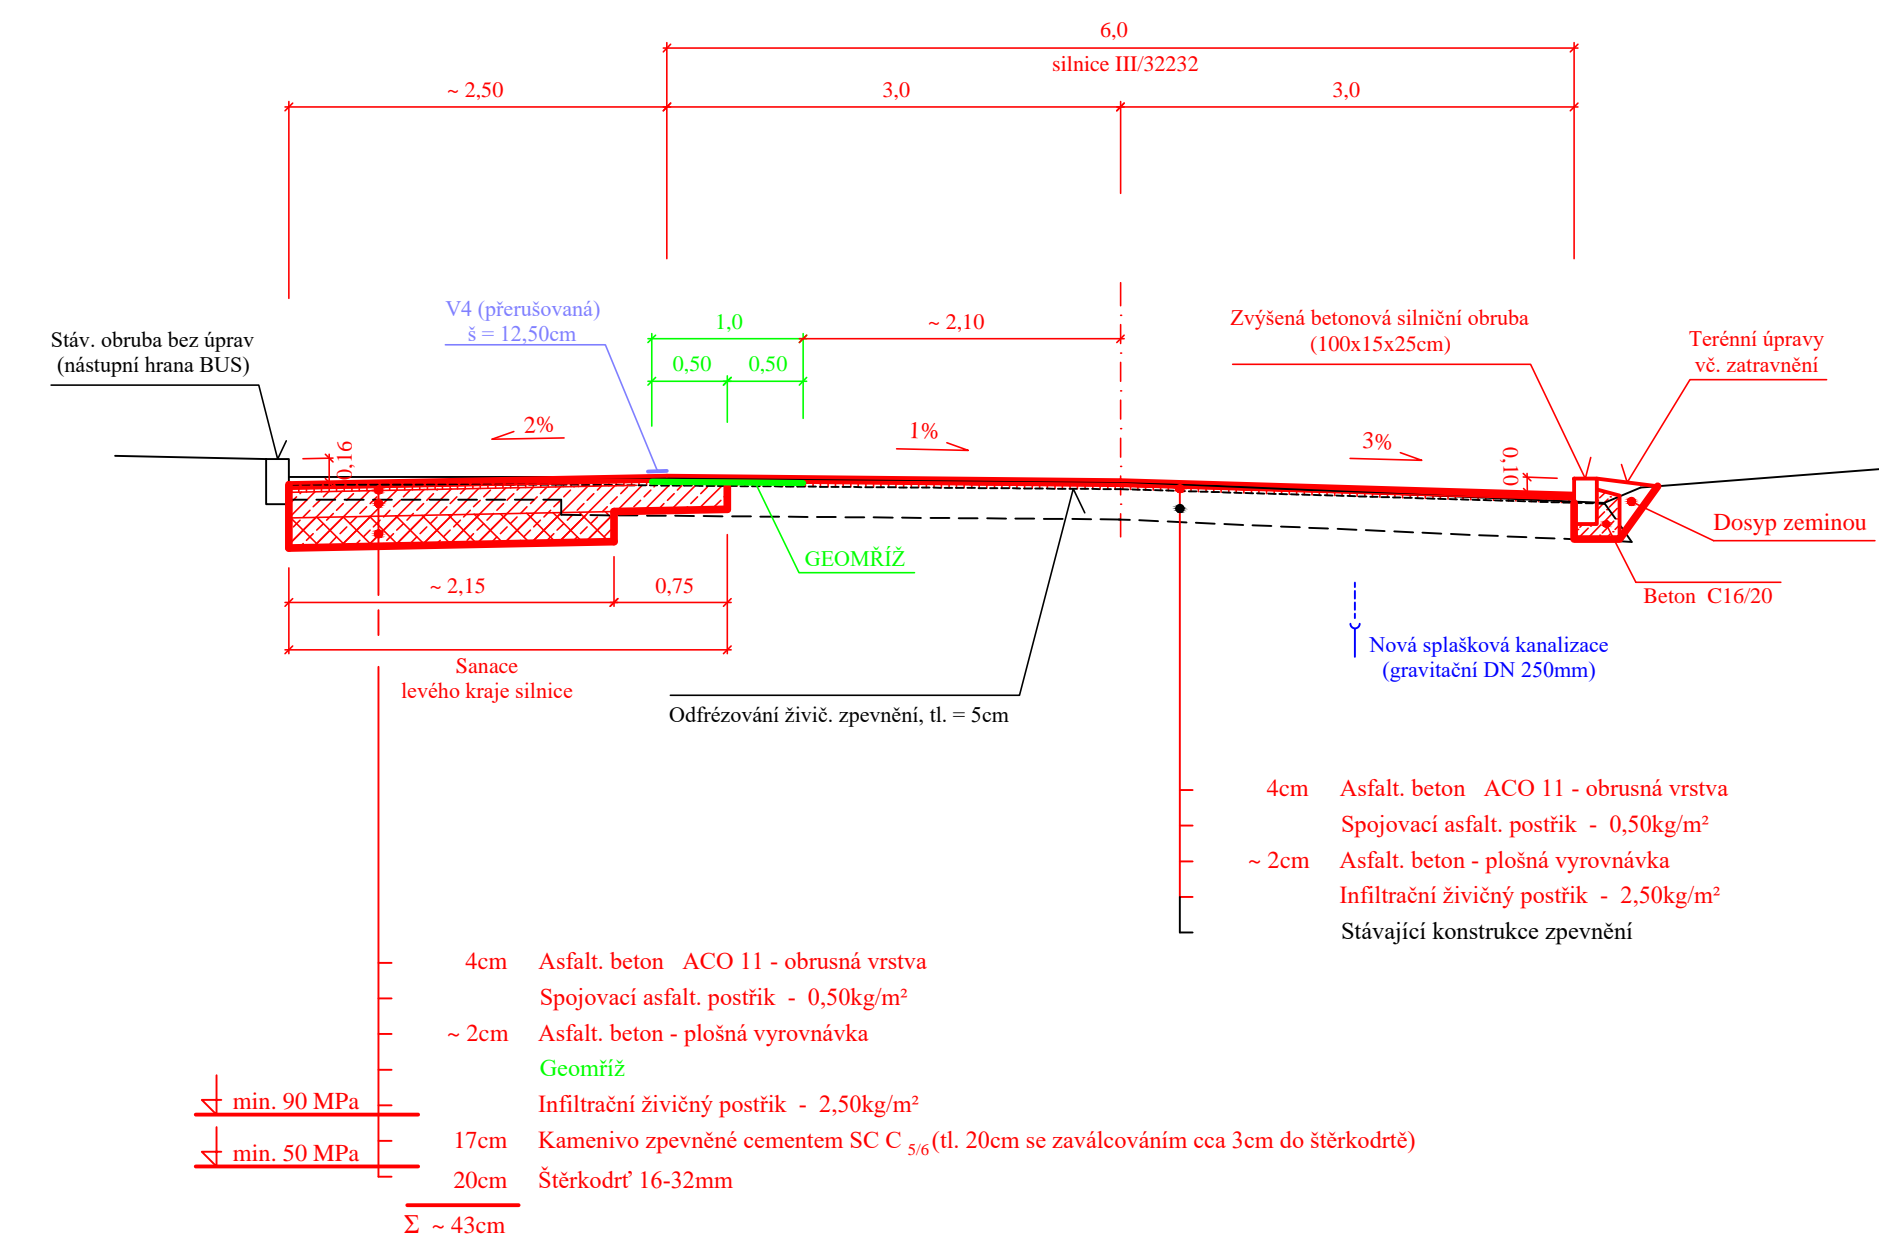


$$\text{km} = 0,000 - 0,540$$

$$\text{km} = 0,560 - 0,732$$

$$\text{km} = 0,730\ 80 - 0,761\ 80$$


Konstrukce zpevnění výškového napojení je shodná s konstrukcí opravy krytové vrstvy silnice.

JIŘÍ STRÁNSKÝ, projektce dopravních staveb				
533 52 Staré Hradiště 142, Pardubice				
VED. PROJEKTANT	J. STRÁNSKÝ			
PROJEKTOVAL	O. STRÁNSKÝ, DIS.		STUPEŇ DOKUM.	DPS
INVESTOR	SÚS Pardubického kraje	KRAJ : PARDUBICKÝ	ČÍSLO ZAK.	404/22
TŘIBŘICHY Oprava silnice III/32232 a III/32238 SO 101 - Oprava silnice III/32232 Vzorové příčné řezy			POČET FORM.	4 A4
			DATUM	04. 2022
			MĚŘÍTKO	1:50
			ČÍS. KOPIE	ČÁST
			D.1.1.2	8