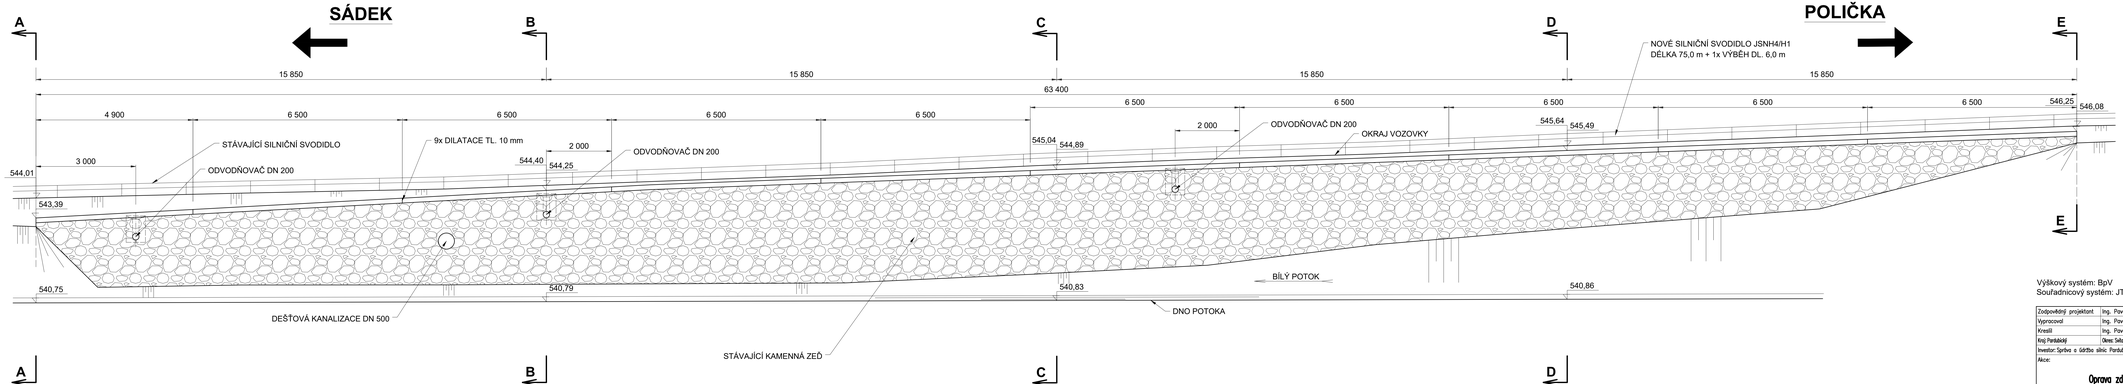

Výškový systém: BpV
Souřadnicový systém: JTSK

Zodpovědný projektant	Ing. Pavel Starý	
Vypracoval	Ing. Pavel Starý	
Kreslil	Ing. Pavel Starý	
Kraj Pardubický	Okres: Svitavy	Obec: Kamenec u Poličky
Investor: Správa a údržba silnic Pardubického kraje		

Ing. Pavel Starý
Vrbova 58
592 44 Vrbovo
tel.: 774602464

Akce:	Datum	III. 2022
Oprava zdi v Kamenci u Poličky	Formát	7x A4
	Měřítko	1:50
	Stupeň	DSP + PDPS
	Č. zakázky	
Příloha: Pohled	Č. přílohy: C.2.	Č. výkresu: 2.