



## ŘEZ ODVODŇOVAČEM

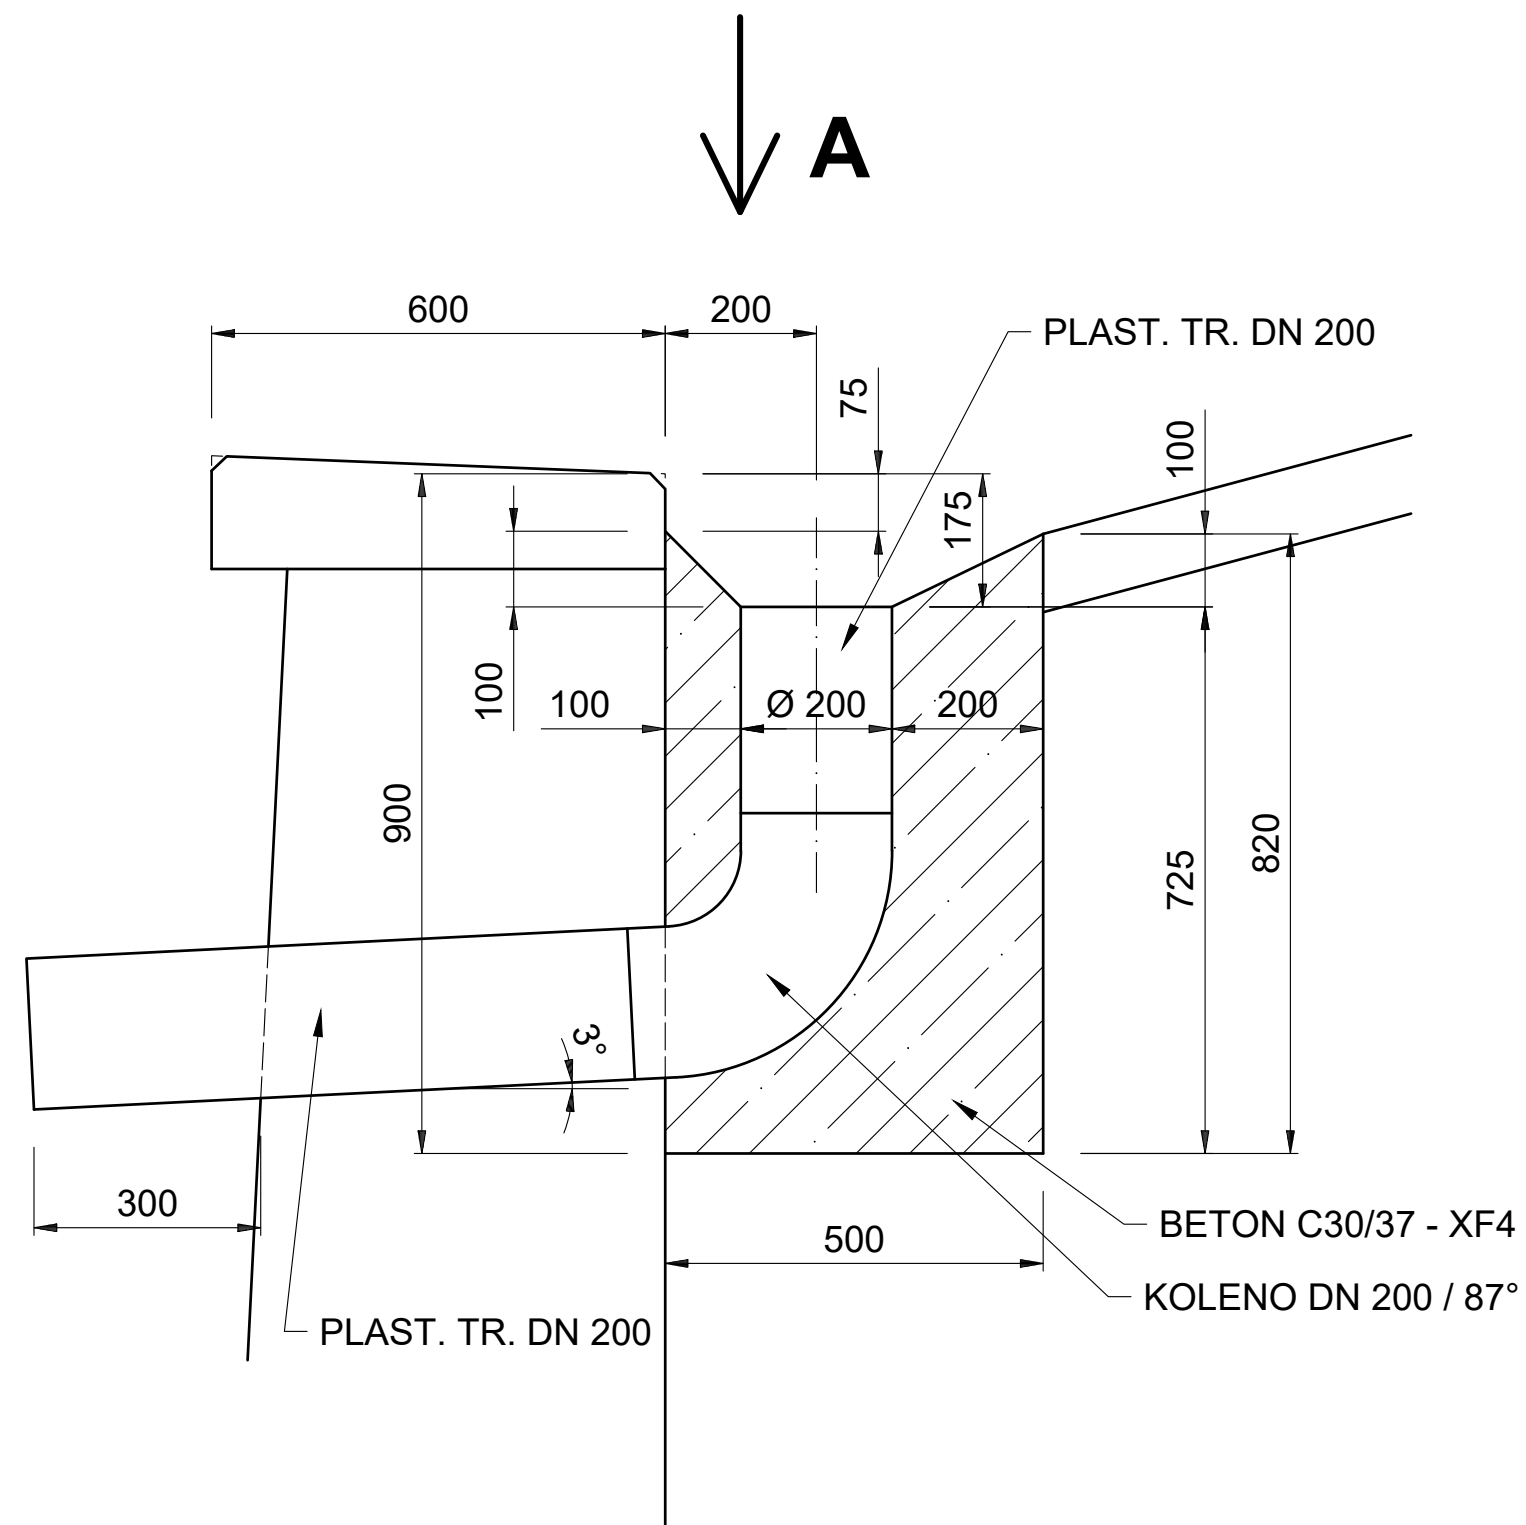

# POHLED A

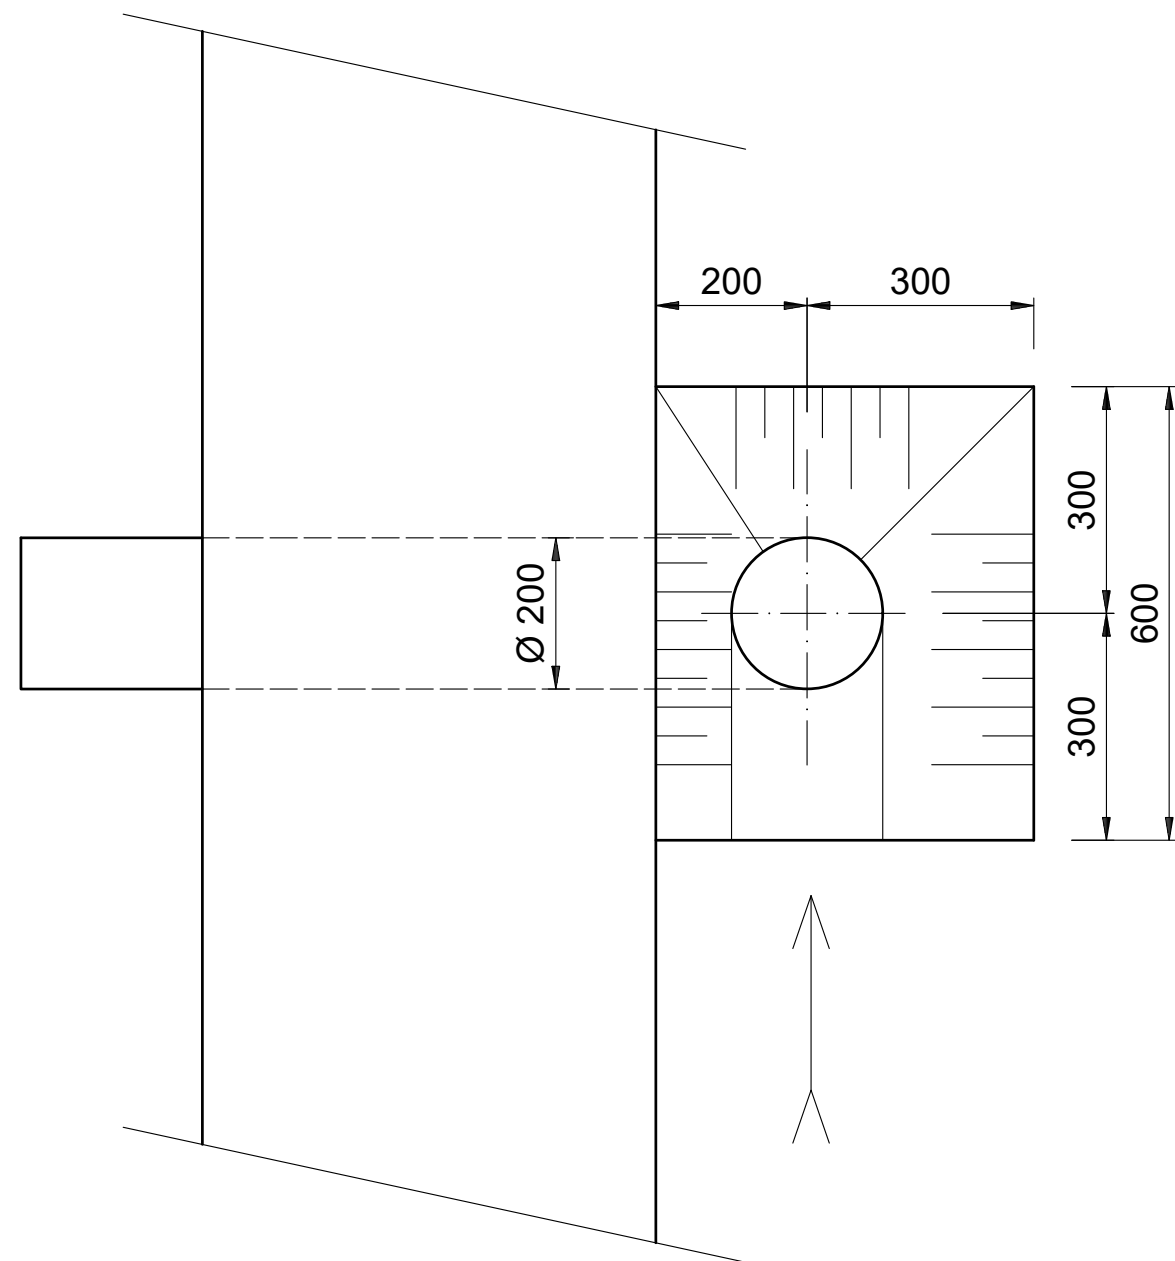

Zodpovědný projektant	Ing. Pavel Starý	Ing. Pavel Starý Věcov 98 592 44 Věcov tel.: 774602464	
Vypracoval	Ing. Pavel Starý		
Kreslil	Ing. Pavel Starý		
Kraj: Pardubický	Okres: Světlavý		Obec: Kamenec u Poličky
Investor: Správa a údržba silnic Pardubického kraje			
Akce:		Datum	III. 2022
<b>Oprava zdi v Kamenci u Poličky</b>		Formát	3x A4
		Měřítko	1:10
		Stupeň	DSP + PDPS
		Č. zakázky	
Příloha:	<b>Odvodňovač</b>	Č. přílohy: <b>C.2.</b>	Č. výkresu: <b>4.</b>