NEJMENŠÍ DOVOLENÉ KRYTÍ
SDĚLOVACÍ KABELY OPTICKÉ MÍSTNÍ VE SPOLEČNÉM VÝKOPU
S KABELY METALICKÝMI MÍSTNÍMI

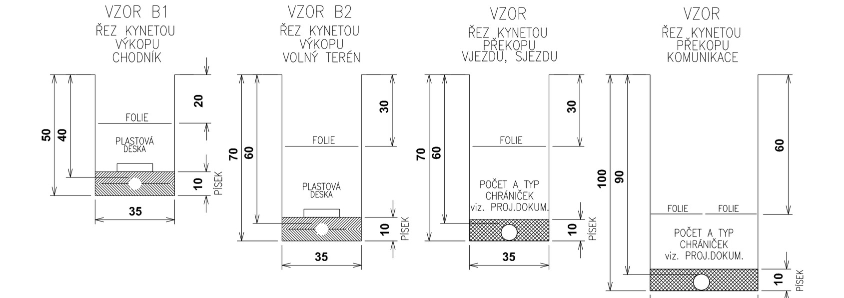

SEZNAM STAVEBNÍCH OBJEKTŮ:
SO 122 – SILNICE III/36021 v km 1,809 – 3,883
SO 181 – PŘECHODNÉ DOPRAVNÍ OPATŘENÍ
SO 301 – DEŠŤOVÁ KANALIZACE
SO 451 – CHRÁNIČKY PRO SDĚLOVACÍ SÍTĚ

LEGENDA NAVRŽENÝCH INŽENÝRSKÝCH SÍTÍ:
DEŠŤOVÁ KANALIZACE – PLASTOVÁ TROUBA DN 300
SO 301 – DEŠŤOVÁ KANALIZACE

LEGENDA KATASTR NEMOVITOSTÍ
HRANICE KAT. ÚZEMÍ
HRANICE POZEMKU
ČÍSLO POZEMKU
VNITŘNÍ ČLENĚNÍ POZEMKU
VĚCNÉ BŘEMENO

LEGENDA STÁVAJÍCÍCH INŽENÝRSKÝCH SÍTÍ:
PODZEMNÍ SDĚLOVACÍ VEDENÍ – CETIN a.s.
NADZEMNÍ SDĚLOVACÍ VEDENÍ – CETIN a.s.
NEPROVOZOVANÉ SDĚLOVACÍ VEDENÍ – CETIN a.s.
ELEKTRICKÉ VEDENÍ NN NADZEMNÍ – ČEZ DISTRIBUCE a.s.
ELEKTRICKÉ VEDENÍ VN NADZEMNÍ – ČEZ DISTRIBUCE a.s.
ELEKTRICKÉ VEDENÍ NN PODZEMNÍ – ČEZ DISTRIBUCE a.s.
ELEKTRICKÉ VEDENÍ VN PODZEMNÍ – ČEZ DISTRIBUCE a.s.
ELEKTRICKÉ VEDENÍ NN PODZEMNÍ – VODAFONE a.s.
VODOVODNÍ ŘAD – VODOVODY LITOMYŠL s.r.o.
STL PODZEMNÍ PLYNOVOD – RWE DISTRIBUČNÍ SLUŽBY s.r.o.
VTL PODZEMNÍ PLYNOVOD – RWE DISTRIBUČNÍ SLUŽBY s.r.o.

LEGENDA NOVÝ STAV:
OSA KOMUNIKACE
NOVÝ STAV
NOVÝ STAV – KOORDINOVANÁ STAVBA CHODNÍKU
DRENÁŽNÍ TRATIVOD
ŘEZANÁ SPÁRA Š. 10 mm TL. 40 mm S ASF. ZÁLIVKOU
SVODIDLO
KANALIZAČNÍ PŘÍPOJKA
DRENÁŽNÍ TRATIVOD

LEGENDA SO 451:
NAVRŽENÁ TRASA ZEMNÍHO VEDENÍ (SILNICE SO122)
NAVAZUJÍCÍ TRASA ZEMNÍHO VEDENÍ (SILNICE SO121 A SO123)

POZNÁMKA:
PŘED ZAHÁJENÍM VÝKOPOVÝCH PRACÍ PRO POKLÁDKU SDĚLOVACÍCH KABELU JE NUTNO VYTYČIT VEŠKERÉ PODZEMNÍ ZAŘÍZENÍ NACHÁZEJÍCÍ SE V ZÁJMOVÉ OBLASTI POKLÁDKY TĚCHTO SDĚLOVACÍCH KABELU - SONDAMI A VYTYČENÍM.
NORMATIVNÍ ULOŽENÍ KABELU A TRUBEK HDPE V PŘEKOPECH A VÝKOPECH JE PATRNO NA TOMTO VÝKRESE.

ZAKRESLENÍ VEŠKERÝCH INŽ. SÍTÍ JE POUZE INFORMATIVNÍ. TRASA TLK. KABELU JE OKÓTOVÁNA POUZE ORIENTAČNĚ, SKUTEČNÁ TRASA BUDE STANOVENA V DOBĚ VÝSTAVBY NA ZÁKLADĚ PROVEDENÝCH SOND.

SO 451 PDPS

SOUŘADNICOVÝ SYSTÉM: S–JTSK
VÝŠKOVÝ SYSTÉM: BpV

HLAVNÍ PROJEKTANT:	FÖRSTEROVA 175, 566 01 VYSOKÉ MÝTO EMAIL.: MDS@MDSPROJEKT.CZ ING. JAN BURSA		MDS PROJEKT
ZPRACOVAL:	BULENA PETR		Ing. Stanislav Marhold CTI PROJEKT V. Nezvala 1329, 565 01 Choceň tel: 604 234 069, e-mail: projekt@ctiprojekt.cz
ZODP. PROJEKTANT:	ING. STANISLAV MARHOLD		
TECHNICKÁ KONTROLA:	ING. STANISLAV MARHOLD		
KRAJ: PARDUBICKÝ	OKRES: SVITAVY	OBEC: ČISTÁ U LITOMYŠLE	STUPEŇ: PDPS
INVESTOR: PARDUBICKÝ KRAJ, KOMENSKÉHO NÁMĚSTÍ 125, 532 11 PARDUBICE			ZAK. Č.: 2609–22–3
AKCE: **SILNICE III/360 21, ČISTÁ - ÚSEK S CHODNÍKEM**			ARCH. Č.: 2609
			DATUM: 04/2022
			FORMÁT: 14A4
OBJEKT: **D.4. SO 451 - CHRÁNIČKY PRO SDĚLOVACÍ SÍTĚ**			MĚŘÍTKO: 1:500
OBSAH: **SITUACE TRASY**			ČÍSLO SOUPRAVY: / ČÍSLO PŘÍL. VÝKRESU: **D.4.3.**