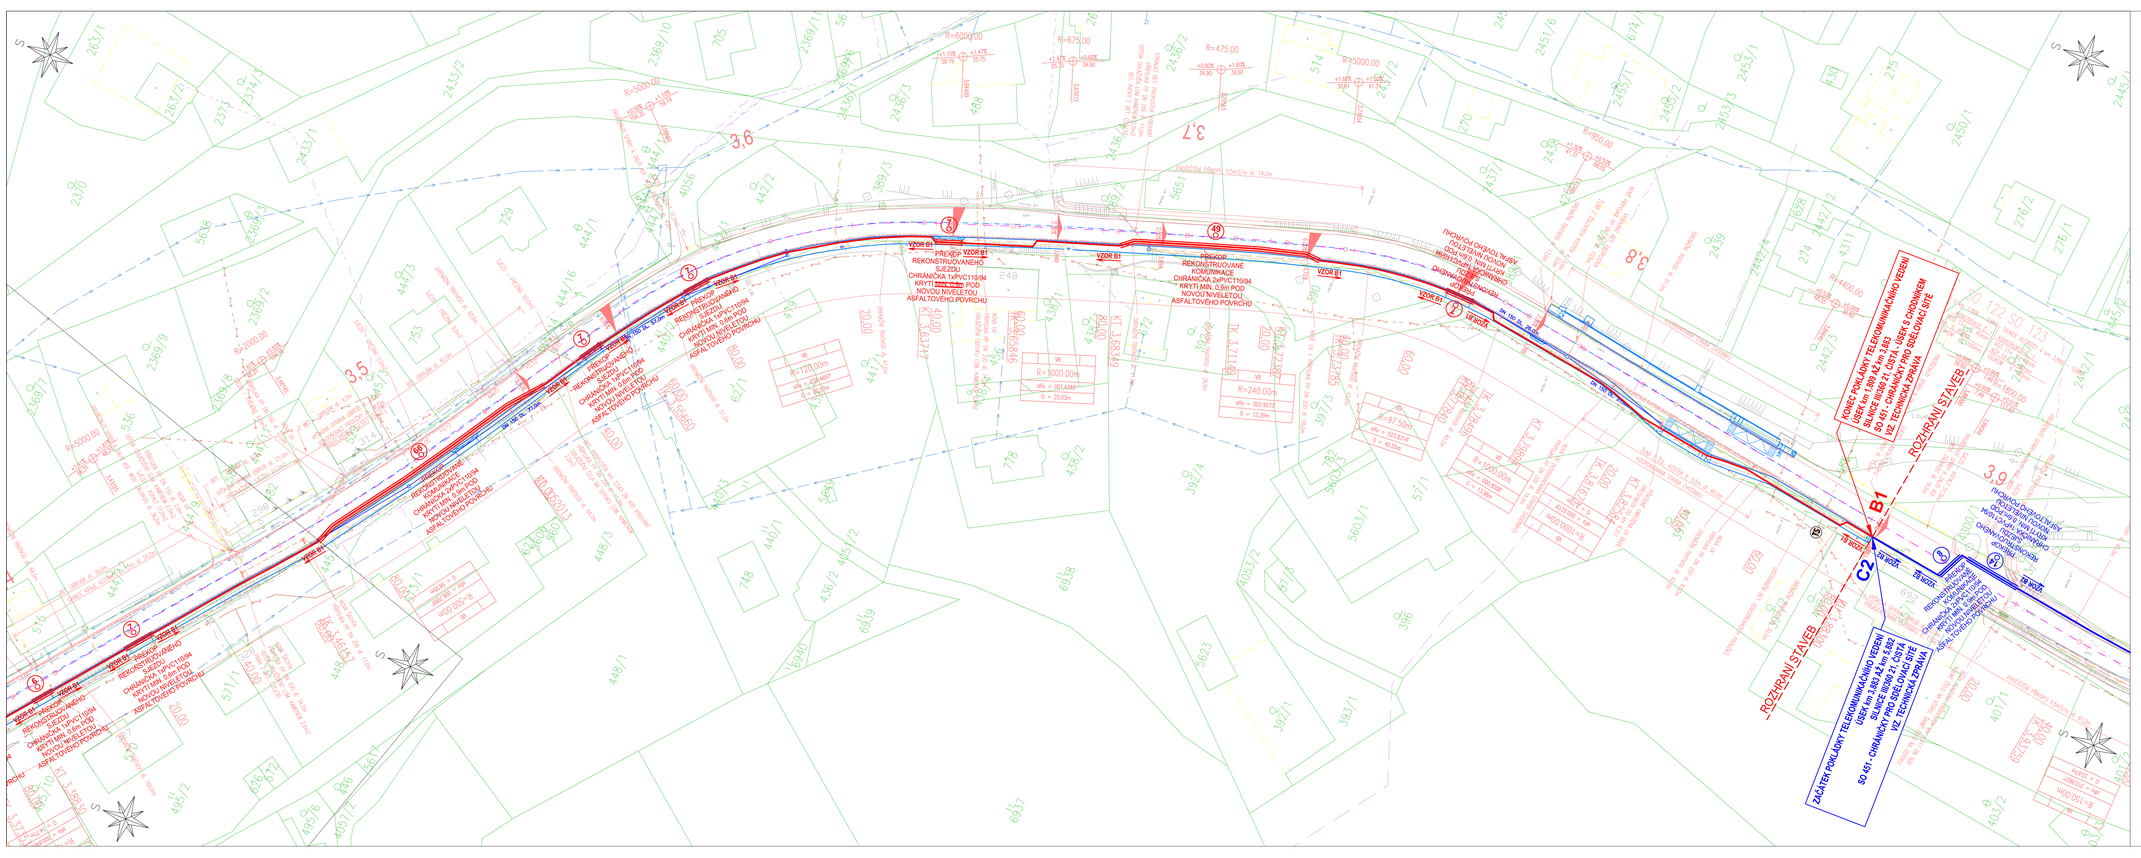
ROZPRAVNÍ STAVEB
ZAČÁTEK POHLAVNÍ TELEKOMUNIKAČNÍHO VEDENÍ
SILNICE III/360 21, ČISTÁ
SO 451 - CHRÁNIČKY PRO SDĚLOVACÍ SÍTĚ
VIZ. TECHNICKÁ ZPRÁVA
KONEC POHLAVNÍ TELEKOMUNIKAČNÍHO VEDENÍ
SILNICE III/360 21, ČISTÁ
SO 451 - CHRÁNIČKY PRO SDĚLOVACÍ SÍTĚ
VIZ. TECHNICKÁ ZPRÁVA
VZOR B1
VZOR C2
PŘEKOP REKONSTRUOVANÉ KOMUNIKACE CHRÁNIČKA 2xPVC110/94 KRYTÍ MIN. 0,8M POD NOVOU NIVELETOU ASFALTOVÉHO POVRCHU
PŘEKOP REKONSTRUOVANÉHO SJEZDU CHRÁNIČKA 1xPVC110/94 KRYTÍ MIN. 0,8M POD NOVOU NIVELETOU ASFALTOVÉHO POVRCHU
PŘEKOP REKONSTRUOVANÉHO SJEZDU CHRÁNIČKA 1xPVC110/94 KRYTÍ MIN. 1,6M POD NOVOU NIVELETOU ASFALTOVÉHO POVRCHU
PŘEKOP REKONSTRUOVANÉ KOMUNIKACE CHRÁNIČKA 2xPVC110/94 KRYTÍ MIN. 0,8M POD NOVOU NIVELETOU ASFALTOVÉHO POVRCHU
PŘEKOP REKONSTRUOVANÉHO SJEZDU CHRÁNIČKA 1xPVC110/94 KRYTÍ MIN. 1,6M POD NOVOU NIVELETOU ASFALTOVÉHO POVRCHU
PŘEKOP REKONSTRUOVANÉ KOMUNIKACE CHRÁNIČKA 2xPVC110/94 KRYTÍ MIN. 0,8