
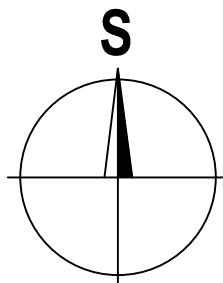
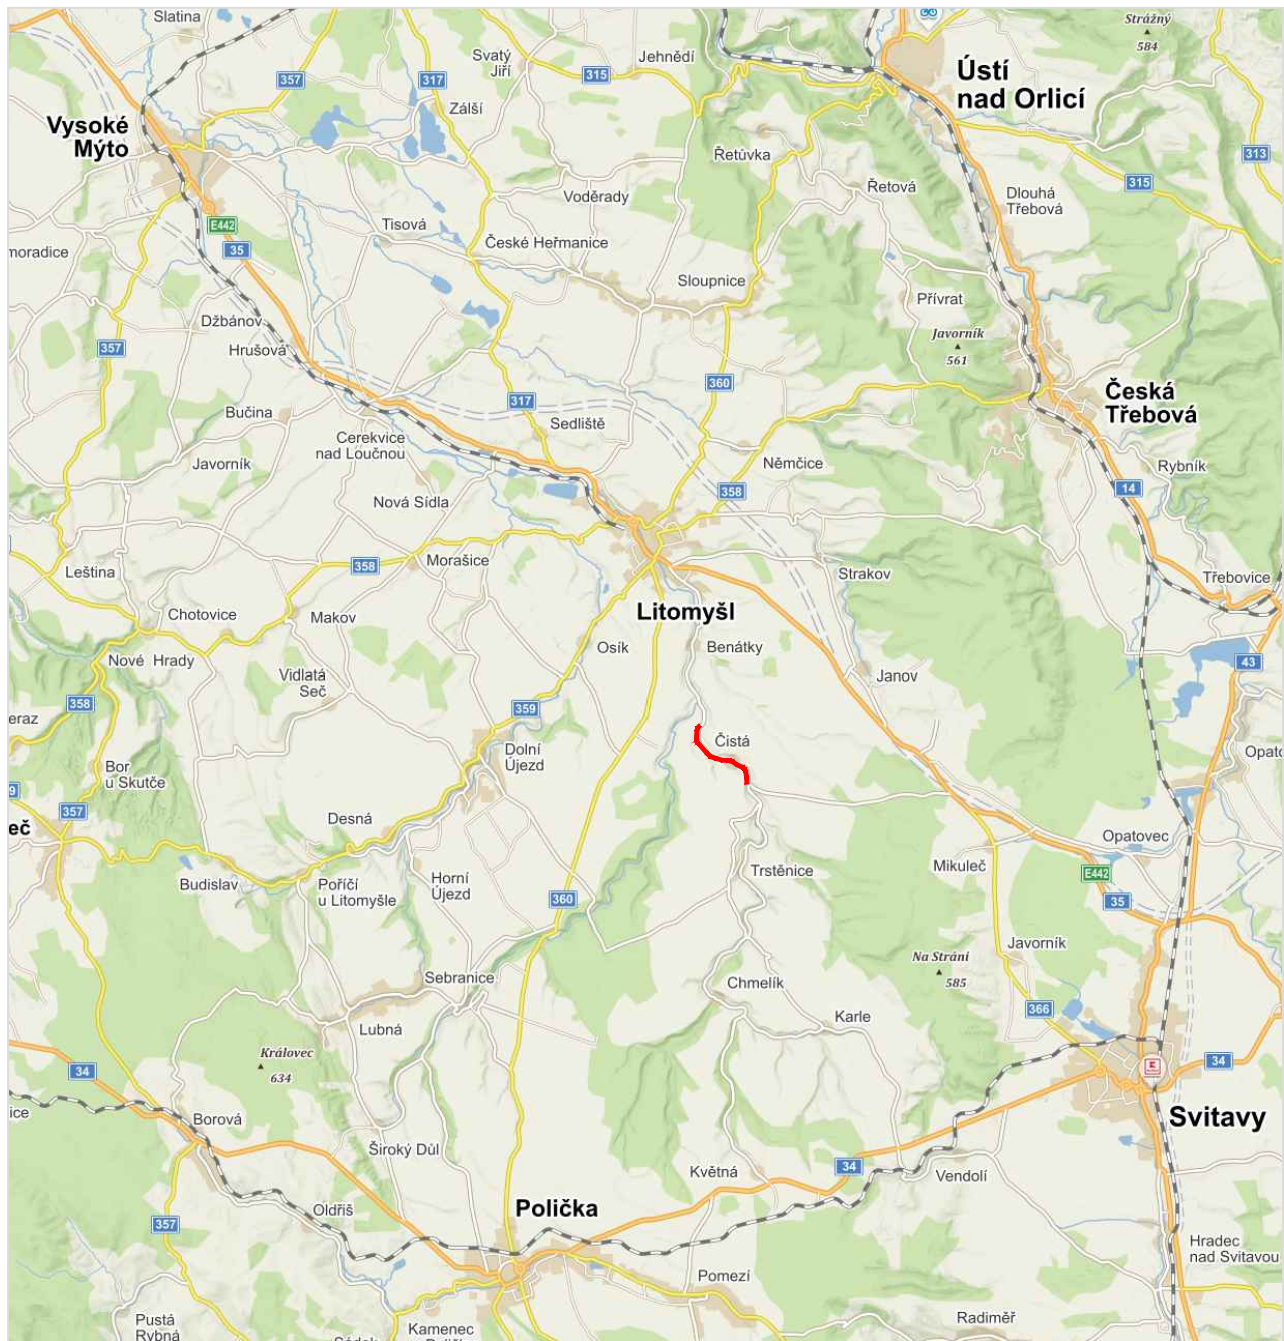



SITUACE ŠIRŠÍCH VZTAHŮ

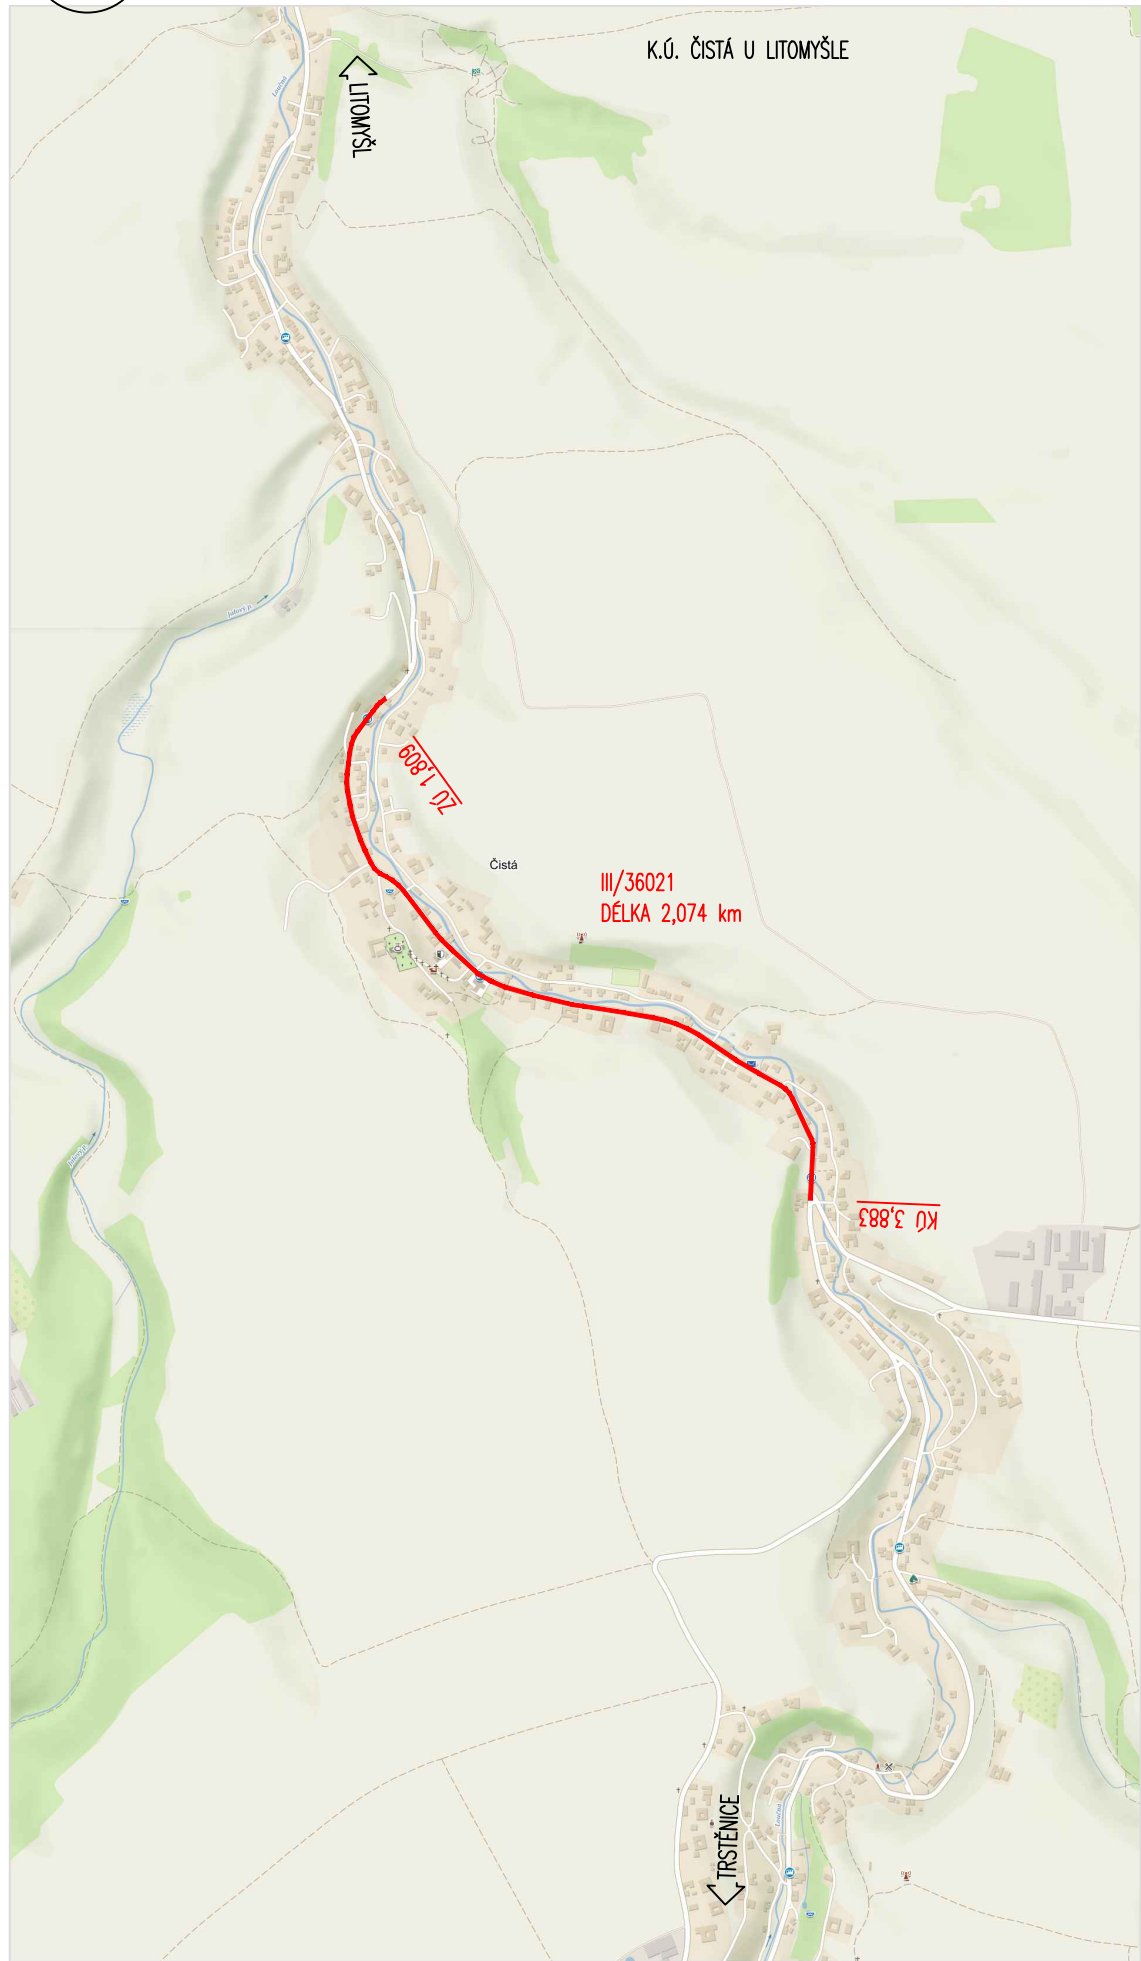

SOUŘADNICOVÝ SYSTÉM: S-JTSK
VÝŠKOVÝ SYSTÉM: BpV

KRESLIL:	ING. JIŘÍ HERYNEK	
ZPRACOVAL:	ING. JIŘÍ HERYNEK	
TECHNICKÁ KONTROLA:	ING. LUKÁŠ TOBEŠ	
ZODPOVĚDNÝ PROJEKTANT:	ING. JAN BURSA	
HLAVNÍ PROJEKTANT:	ING. JAN BURSA	
KRAJ: PARDUBICKÝ	OKRES: SVITAVY	OBEC: ČISTÁ U LITOMÝŠLE
INVESTOR: PARDUBICKÝ KRAJ, KOMENSKÉHO NÁMĚSTÍ 125, 532 11 PARDUBICE		

AKCE:	SILNICE III/360 21, ČISTÁ – ÚSEK S CHODNÍKEM	
OBJEKT:		
OBSAH:	SITUACE ŠIRŠÍCH VZTAHŮ	

 FÖRSTEROVA Č.P. 175, 566 01 VYSOKÉ MÝTO EMAIL: MDS@MDSPROJEKT.CZ	
STUPEŇ:	PDPS
ZAK.ČÍSLO:	2609-22-3
ARCHIVNÍ ČÍSLO:	2609
DATUM:	04/2022
FORMÁT:	2xA4
MĚŘITKO:	
ČÍSLO SOUPRAVY:	ČÍSLO PŘÍLOHY: C.1.

C.
PDPS