


NEJMENŠÍ DOVOLENÉ KRYTÍ
SDĚLOVACÍ KABELY OPTICKÉ MÍSTNÍ VE SPOLEČNÉM VÝKOPU
S KABELY METALICKÝMI MÍSTNÍMI

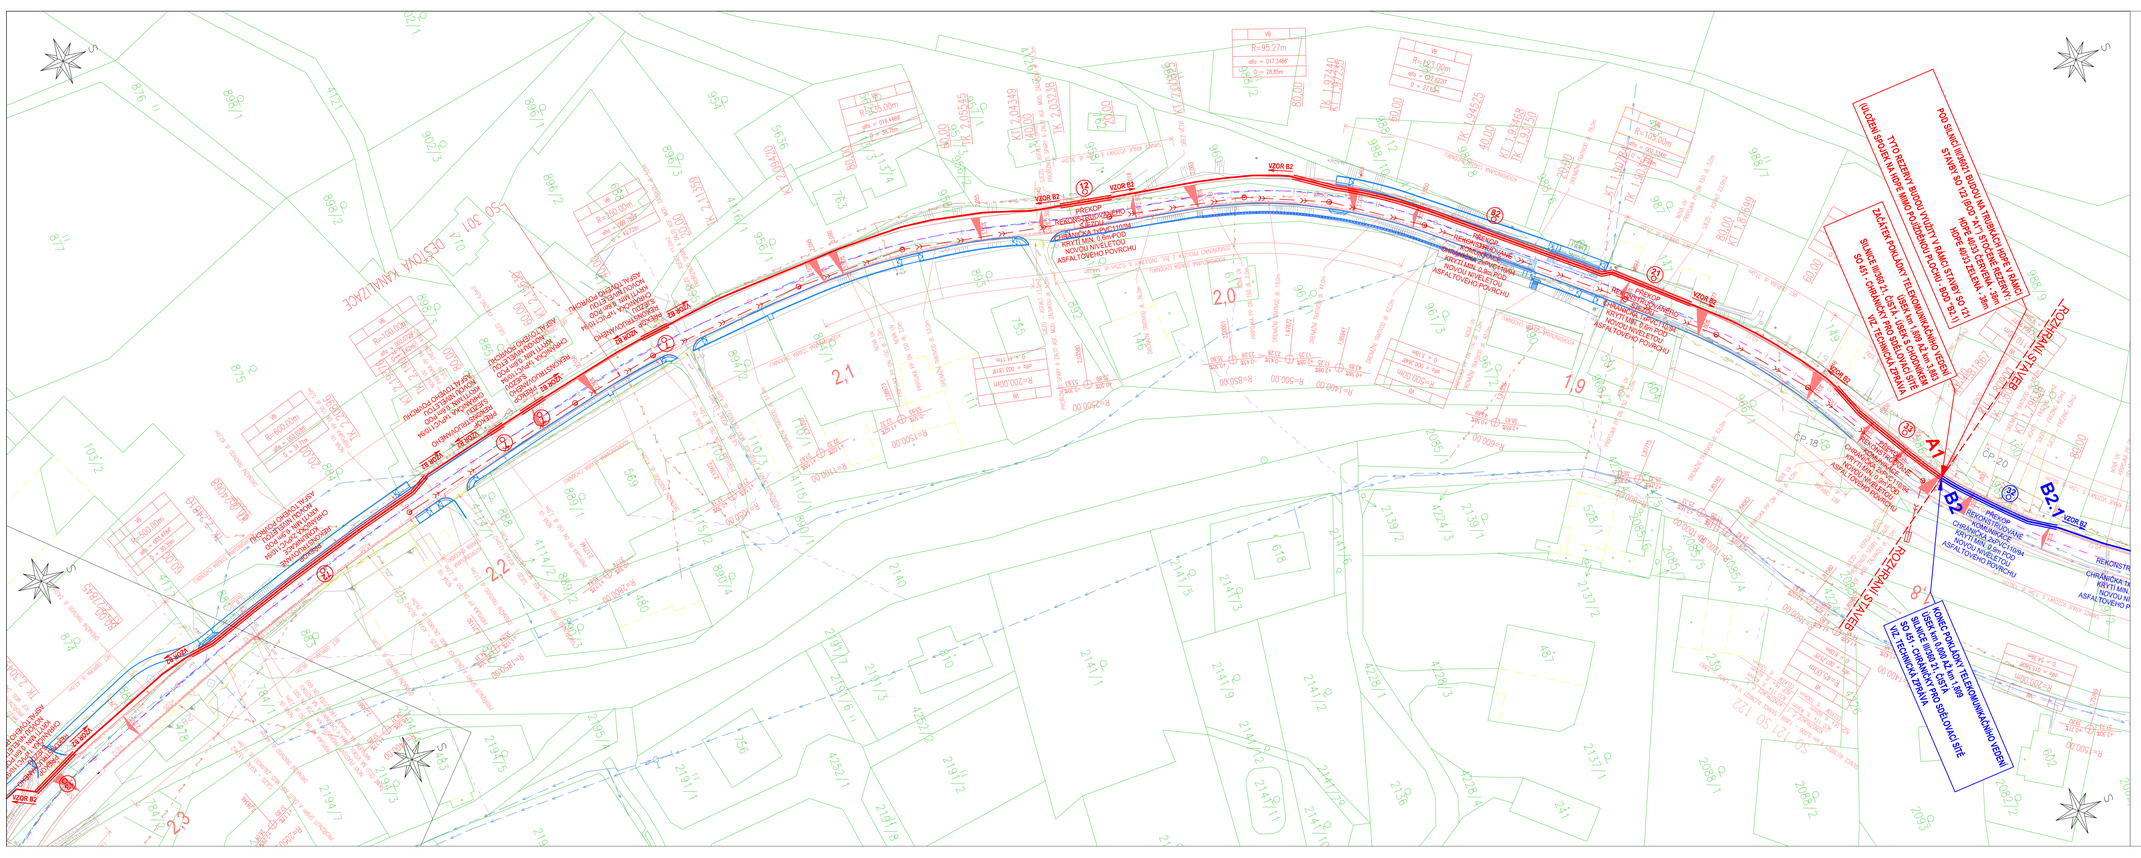


SEZNAM STAVEBNÍCH OBJEKTŮ:
SO 122 – SILNICE III/36021 v km 1,809 – 3,883
SO 181 – PŘECHODNÉ DOPRAVNÍ OPATŘENÍ
SO 301 – DEŠŤOVÁ KANALIZACE
SO 451 – CHRÁNIČKY PRO SDĚLOVACÍ SÍŤ

LEGENDA NAVRŽENÝCH INŽENÝRSKÝCH SÍTÍ:
- DEŠŤOVÁ KANALIZACE – PLASTOVÁ TROUBA DN 300
- SO 301 – DEŠŤOVÁ KANALIZACE

LEGENDA KATASTR NEMOVITOSTÍ
- HRANICE KAT. ÚZEMÍ
- HRANICE POZEMKU
- 9/1 ČÍSLO POZEMKU
- VNITŘNÍ ČLENĚNÍ POZEMKU
- VĚCNÉ BŘEMENO

LEGENDA STÁVAJÍCÍCH INŽENÝRSKÝCH SÍTÍ:
- PODZEMNÍ SDĚLOVACÍ VEDENÍ – CETIN a.s.
- NADZEMNÍ SDĚLOVACÍ VEDENÍ – CETIN a.s.
- NEPROVOZOVANÉ SDĚLOVACÍ VEDENÍ – CETIN a.s.
- ELEKTRICKÉ VEDENÍ NN NADZEMNÍ – ČEZ DISTRIBUCE a.s.
- ELEKTRICKÉ VEDENÍ VN NADZEMNÍ – ČEZ DISTRIBUCE a.s.
- ELEKTRICKÉ VEDENÍ NN PODZEMNÍ – ČEZ DISTRIBUCE a.s.
- ELEKTRICKÉ VEDENÍ VN PODZEMNÍ – ČEZ DISTRIBUCE a.s.
- ELEKTRICKÉ VEDENÍ NN PODZEMNÍ – VODAFONE a.s.
- VODOVODNÍ ŘAD – VODOVODY LITOMYŠL s.r.o.
- OS. PODZEMNÍ PLYNOVOD – RWE DISTRIBUČNÍ SLUŽBY s.r.o.
- VTL PODZEMNÍ PLYNOVOD – RWE DISTRIBUČNÍ SLUŽBY s.r.o.

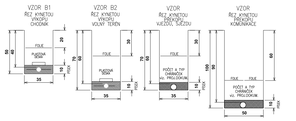LEGENDA NOVÝ STAV:
- OSA KOMUNIKACE
- NOVÝ STAV
- NOVÝ STAV – KOORDINOVANÁ STAVBA CHODNÍKU
- DRENÁŽNÍ TRATIVOD
- ROZLIVÁ SPRÁH Š. 10 mm
- TL. 40 mm S ASF. ZÁLIVKOU
- SVODIDLO
- KANALIZAČNÍ PŘÍPOJKA
- DRENÁŽNÍ TRATIVOD

**LEGENDA SO 451:**
- NAVRŽENÁ TRASA ZEMNÍHO VEDENÍ (SILNICE SO122)
- NAVAZUJÍCÍ TRASA ZEMNÍHO VEDENÍ (SILNICE SO121 A SO123)

**POZNÁMKA:**
PŘED ZAHÁJENÍM VÝKOPOVÝCH PRACÍ PRO POKLÁDKU SDĚLOVACÍCH KABELŮ JE NUTNO VYTÝČIT VEŠKERÉ PODZEMNÍ ZAŘÍZENÍ NACHÁZEJÍCÍ SE V ZÁJMOVÉ OBLASTI POKLÁDKY TĚCHTO SDĚLOVACÍCH KABELŮ - SOUHLASIT A VYTÝČENÍM.
NORMATIVNÍ LOŽENÍM KABELU A TRUBEK HDPE V PŘEKOPECH A VÝKOPECH JE PATRNO NA TOMTO VÝKRESE.

**ZAKRESLENÍ VEŠKERÝCH INŽ. SÍTÍ JE POUZE INFORMATIVNÍ. TRASA TLK. KABELU JE OKOTOVANÁ POUZE ORIENTAČNĚ. SKUTEČNÁ TRASA BUDE STANOVENA V DOBĚ VÝSTAVBY NA ZÁKLADĚ PROVEDENÝCH SOND.**

# SO 451
# PDPS

SOUŘADNICOVÝ SYSTÉM: S-JTSK
VÝŠKOVÝ SYSTÉM: Bpv

| | | | |
|---|---|---|---|
| HLAVNÍ PROJEKTANT: | FORSTEROVA 175, 568 01 VYSOKÉ MÝTO EMAIL: MDS@MDSPROJEKT.CZ | | MDS PROJEKT |
| | ING. JAN BUREŠ | | Ing. Stanislav Marhold |
| ZPRACOVAL: | BLAŽNÁ PETR | | CTI PROJEKT |
| ZODP. PROJEKTANT: | ING. STANISLAV MARHOLD | | V. Nejedlé 1329, 565 51 Choceň |
| TECHNICKÁ KONTROLA: | ING. STANISLAV MARHOLD | | tel: 604 234 093, e-mail: projekt@ctiprojekt.cz |
| KRAJ/OKRES/OBEC: | KRAJ: PARDUBICKÝ OKRES: ÚSTÍ OBEC: ČISTÁ U LITOMYŠLE | STUPEŇ: | PDPS |
| INVESTOR: PARDUBICKÝ KRAJ, KOMENDOVO NÁMĚSTÍ 125, 532 11 PARDUBICE | | ZAK. Č.: | 2609-22-3 |
| AKCE: | | ARCH. Č.: | 2609 |
| SILNICE III/360 21, ČISTÁ - ÚSEK S CHODNÍKEM | | DATUM: | 04/2022 |
| OBJEKT: D.4. SO 451 - CHRÁNIČKY PRO SDĚLOVACÍ SÍŤĚ | | FORMÁT: | 1244 |
| OBSAH: | | MĚŘÍTKO: | 1:500 |
| SITUACE TRASY | | ČÍSLO SOUPISKY: | ČÍSLO PŘÍL. VÝKRESU: D.4.2. |