KOORDINAČNÍ SITUACE
1: 1000

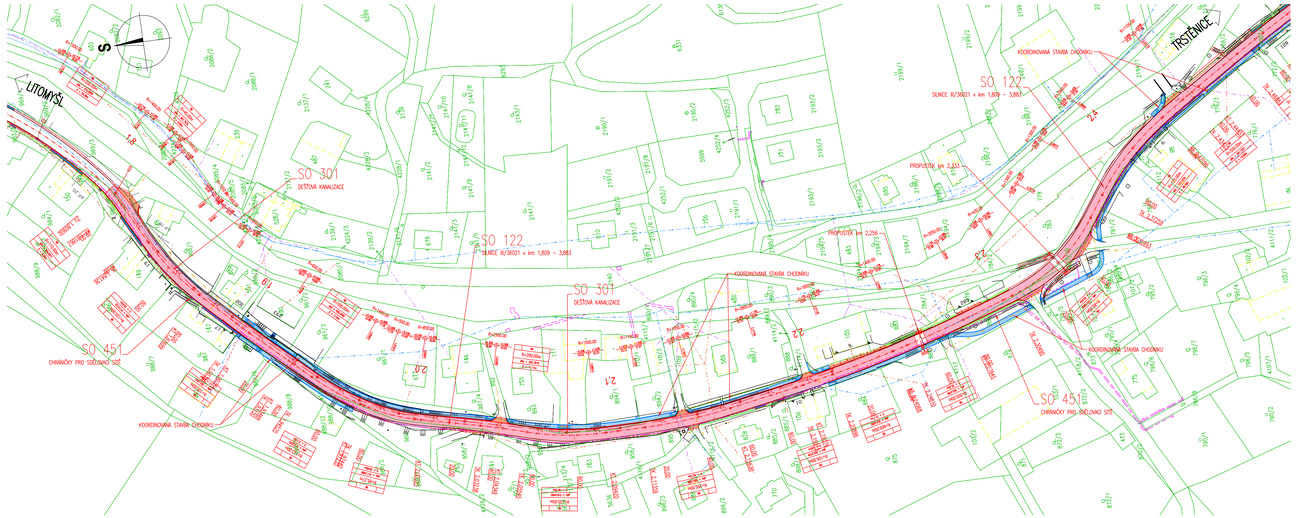

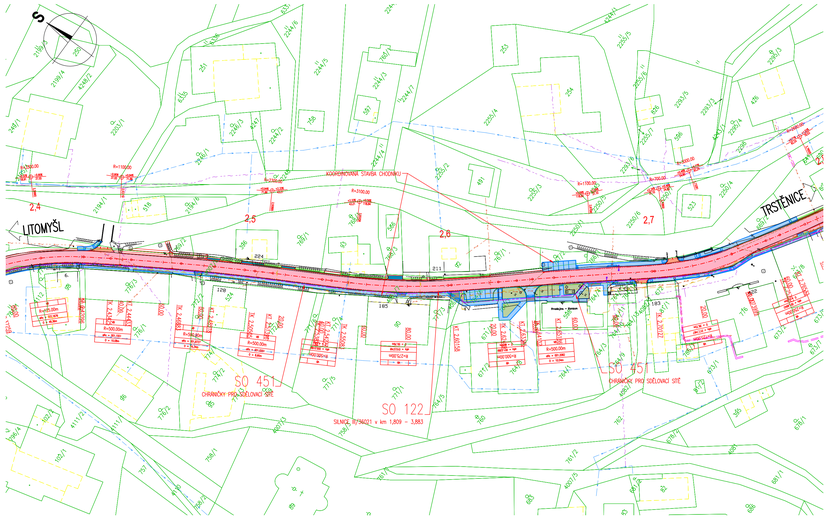

SEZNAM STAVEBNÍCH OBJEKTŮ:
SO 122 – SILNICE II/36021 v km 1,809 – 3,883
SO 181 – PŘECHODNÉ DOPRAVNÍ OPATŘENÍ
SO 301 – DEŠŤOVÁ KANALIZACE, 1. ETAPA
SO 451 – CHRÁNIČKY PRO SDĚLOVACÍ SÍTĚ

LEGENDA NOVÝ STAV:
- OSA KOMUNIKACE
- NOVÝ STAV
- NOVÝ STAV – KOORDINOVANÁ STAVBA CHODNÍKU
- DRENÁŽNÍ TRATIVOD
- REJDOVÁ SPÁRA Š. 10 mm TL. 40 mm S ASF. ZÁLIVKOU
- SVODIDLO
- KANALIZAČNÍ PŘÍPOJKA
- DRENÁŽNÍ TRATIVOD
- KÓTY NAVRŽENÝCH ČÁSTÍ
- ULIČNÍ VPUST
- STROM URČENÝ KE SKÁCENÍ
- NOVĚ NAVRŽENÉ SDZ

LEGENDA POVRCHŮ:
- KOMUNIKACE – ASFALT + RECYKLACE
- KOMUNIKACE – ASFALT + STABILIZACE CEM
- AUTOBUSOVÉ ZASTÁVKY – ŽULOVÉ KOSTKY
- SJEZDY, NÁPOJENÍ – ASFALT
- SJEZDY, NÁPOJENÍ – FRÉZING
- SJEZDY, NÁPOJENÍ – PŘEDLÁŽDĚNÍ
- NÁSYPOVÉ SVAHY S OHUMUSOVÁNÍM A OSETÍM
- ZÁŘEZOVÉ SVAHY S OHUMUSOVÁNÍM A OSETÍM
- OHUMUSOVÁNÍ A OSETÍ OSTATNÍ PLOCHY
- NOVÁ KONSTRUKCE ZÁ OPĚVNÝCH ZDÍ
- HMATOVÉ ÚPRAVY
- KOORDINOVANÁ STAVBA CHODNÍKU

LEGENDA STAVAJÍCÍCH INŽENÝRSKÝCH SÍTÍ:
- PODZEMNÍ SDĚLOVACÍ VEDENÍ – CETIN a.s.
- NADZEMNÍ SDĚLOVACÍ VEDENÍ – CETIN a.s.
- NEPROVOZOVANÉ SDĚLOVACÍ VEDENÍ – CETIN a.s.
- ELEKTRICKÉ VEDENÍ NN NADZEMNÍ – ČEZ DISTRIBUCE a.s.
- ELEKTRICKÉ VEDENÍ VN NADZEMNÍ – ČEZ DISTRIBUCE a.s.
- ELEKTRICKÉ VEDENÍ NN PODZEMNÍ – ČEZ DISTRIBUCE a.s.
- ELEKTRICKÉ VEDENÍ VN PODZEMNÍ – ČEZ DISTRIBUCE a.s.
- ELEKTRICKÉ VEDENÍ NN PODZEMNÍ – VODAFONE a.s.
- VODOVODNÍ ŘAD – VODOVODY LITOMYŠL, s.r.o.
- STL PODZEMNÍ PLYNOVOD – RWE DISTRIBUČNÍ SLUŽBY s.r.o.
- VTL PODZEMNÍ PLYNOVOD – RWE DISTRIBUČNÍ SLUŽBY s.r.o.

LEGENDA NAVRŽENÝCH INŽENÝRSKÝCH SÍTÍ:
- CHRÁNIČKA PRO SDĚLOVACÍ KABEL – 2xø
- SO 451 – CHRÁNIČKY PRO SDĚLOVACÍ SÍTĚ
- DEŠŤOVÁ KANALIZACE – PLASTOVÁ TROUBA DN 300
- SO 301 – DEŠŤOVÁ KANALIZACE

LEGENDA KATASTR NEMOVITOSTI:
- HRANICE KAT. ÚZEMÍ
- HRANICE POZEMKŮ
- 3675 ČÍSLO POZEMKU
- VNITŘNÍ ČLENĚNÍ POZEMKU
- VĚCNÉ BŘEMENO

MĚŘÍTKO:
1:1000
m 10 20 30 40 50

C.
PDPS

SOUŘADNICOVÝ SYSTÉM: S-JTSK
VÝŠKOVÝ SYSTÉM: BpV

KRESLIL:	ING. JIŘÍ HERYNEK		MDS PROJEKT
ZPRACOVAL:	ING. JIŘÍ HERYNEK		FÜRSTENKA Č.P. 175, 566 01 VYSOKÉ MÝTO
TECHNICKÁ KONTROLA:	ING. LUKÁŠ TOBEŠ		EMAIL: MDS@MDSPROJEKT.CZ
ZODPOVĚDNÝ PROJEKTANT:	ING. JAN BURSA		
HLAVNÍ PROJEKTANT:	ING. JAN BURSA		
KRAJ/PARDUBICKÝ	OKRES/SVITAVY	OBEC/ČISTÁ U LITOMYŠLE	STUPEŇ: PDPS
INVESTOR/ PARDUBICKÝ KRAJ, KOMENDOVICKÉ NÁMĚSTÍ 125, 532 11 PARDUBICE			ZAK.ČÍSLO: 2609-22-3
AKCE: SILNICE III/360 21, ČISTÁ – ÚSEK S CHODNÍKEM			ARCHIVNÍ ČÍSLO: 2609
OBJEKT: C. SITUAČNÍ VÝKRESY			DATUM: 04/2022
OBSAH: KOORDINAČNÍ SITUACE			FORMÁT: 12xA4
			MĚŘÍTKO: 1:1000
			ČÍSLO SOUPRAVY: ČÍSLO PŘÍLOHY: C.3