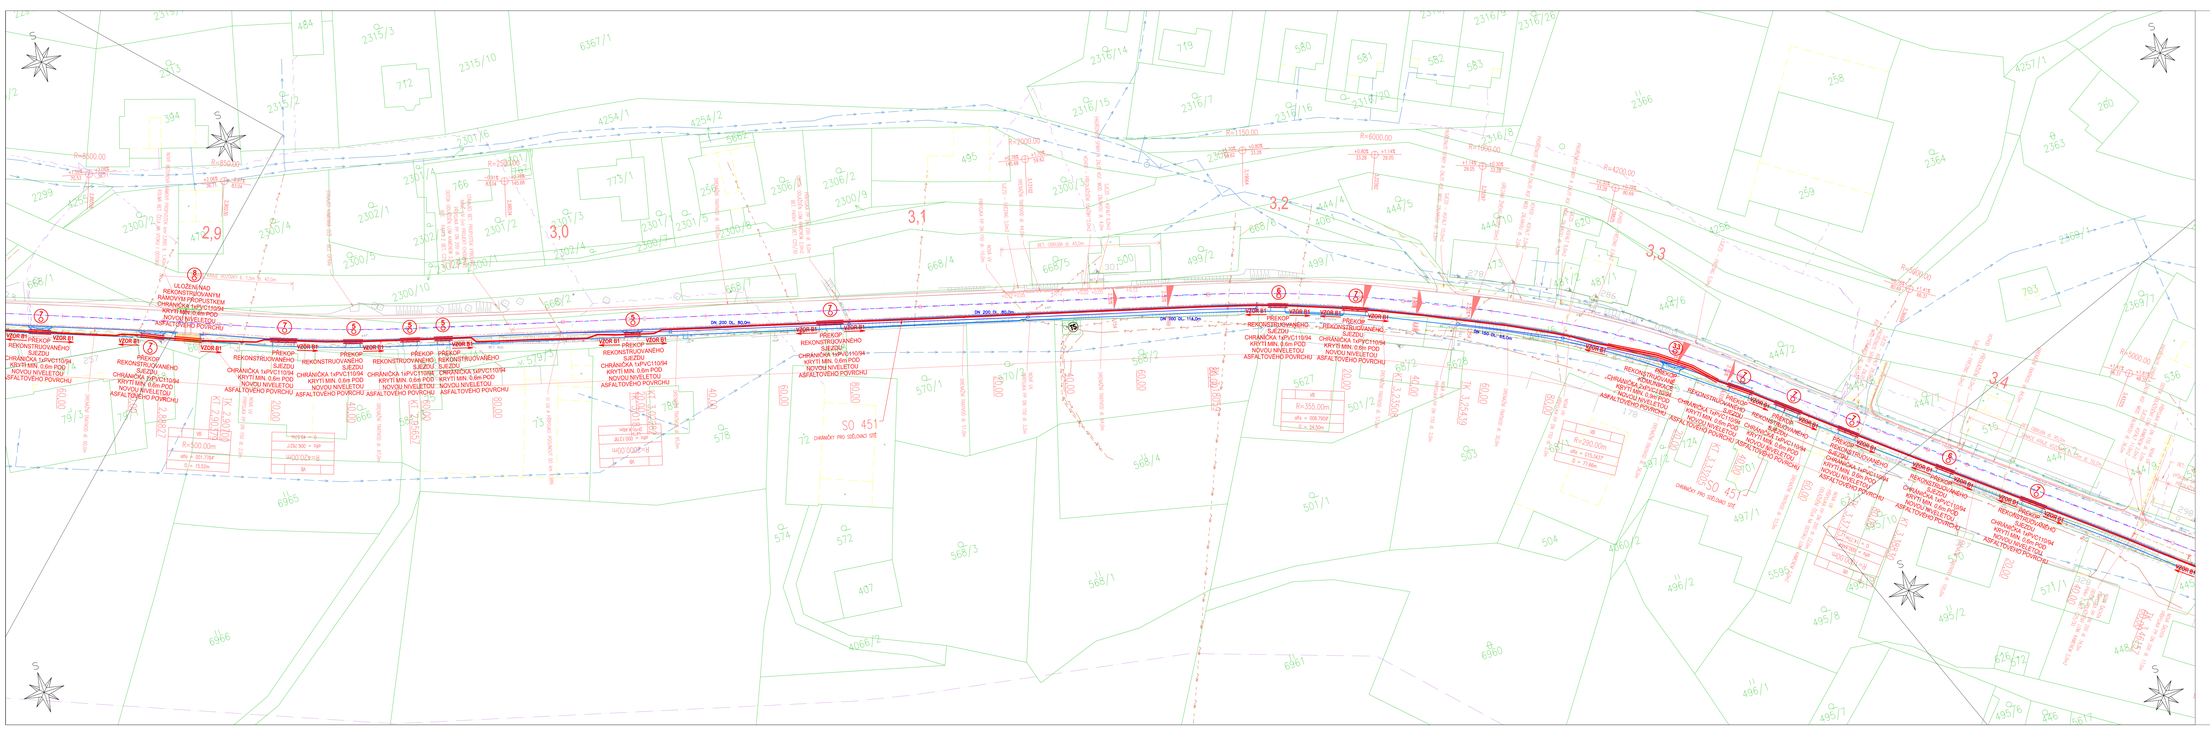

VEŘEJNÉ DOVOLENÉ KRYTÍ
SDĚLOVACÍCH KABELŮ OPTICKÉ MĚTNÍ VE SPOLEČNÉM VÝKOPU
S KABELY METALICKÝM MĚTNÍM

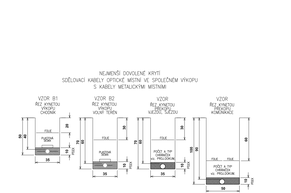

SEZNAM STAVEBNÍCH OBJEKTŮ:
SO 122 – SILNICE III/3602 v km 1,809 – 3,883
SO 181 – PŘECHODNÉ DOPRAVNÍ OPATŘENÍ
SO 301 – DEŠŤOVÁ KANALIZACE
SO 451 – CHRÁNIČKY PRO SDĚLOVACÍ SÍTĚ

LEGENDA NAVRŽENÝCH INŽENÝRSKÝCH SÍTÍ:
- DEŠŤOVÁ KANALIZACE – PLASTOVÁ TROUBA DN 300
- SO 301 – DEŠŤOVÁ KANALIZACE

LEGENDA KATASTR NEMOVITOSTÍ
- HRANICE KAT. ÚZEMÍ
- HRANICE POZEMKŮ
- 3675 ČÍSLO POZEMKU
- VNĚJŠÍ ZLOMENÝ POZEMKU
- VĚCNÉ BŘEMENO

LEGENDA STÁVAJÍCÍCH INŽENÝRSKÝCH SÍTÍ:
- PODZEMNÍ SDĚLOVACÍ VEDENÍ – ČETN a.s.
- NADZEMNÍ SDĚLOVACÍ VEDENÍ – ČETN a.s.
- NADZEMNÍ SDĚLOVACÍ VEDENÍ – ČETN a.s.
- ELEKTRICKÉ VEDENÍ NN NADZEMNÍ – ČEZ DISTRIBUCE a.s.
- ELEKTRICKÉ VEDENÍ VN NADZEMNÍ – ČEZ DISTRIBUCE a.s.
- ELEKTRICKÉ VEDENÍ VN PODZEMNÍ – ČEZ DISTRIBUCE a.s.
- ELEKTRICKÉ VEDENÍ VN PODZEMNÍ – ČEZ DISTRIBUCE a.s.
- ELEKTRICKÉ VEDENÍ NN PODZEMNÍ – VODAFONE a.s.
- VODOVODNÍ ŘAD – VODOVODY UTOMŠL s.r.o.
- STL PODZEMNÍ PLYNOVOD – RWE DISTRIBUČNÍ SLUŽBY s.r.o.
- NTL PODZEMNÍ PLYNOVOD – RWE DISTRIBUČNÍ SLUŽBY s.r.o.

LEGENDA NOVÝ STAV:
- OSA KOMUNIKACE
- NOVÝ SÍŤOVÝ
- NOVÝ SÍŤOVÝ – ODSTRANĚNÁ STARÁ CHODNÍKU
- DRENÁŽNÍ TRATKOU
- ŘEZNÁ SPÁRA 5, 10 mm
- TL. 40 mm S KOT. ZÁLIVKOU
- SVODIDLO
- KANALIZAČNÍ PŘÍPOJKA
- DRENÁŽNÍ TRATKOU

LEGENDA SO 451:
- NAVRŽENÁ TRASA ZEMNÍHO VEDENÍ (SILNICE SO122)
- NAVAZUJÍCÍ TRASA ZEMNÍHO VEDENÍ (SILNICE SO121 A SO123)

POZNÁMKA:
PŘED ZAHÁJENÍM PŘÍPRAVNÝCH PRACÍ PRO POKLÁDKU SDĚLOVACÍCH KABELŮ JE NUTNO VYTÝČIT VEDOUCÍ PODZEMNÍ ZAŘÍZENÍ NACHÁZEJÍCÍ SE V ZÁJMOVÉ OBLASTI POKLÁDKY TĚCHTO SDĚLOVACÍCH KABELŮ – SONDAMI A VYTÝČENÍM.
MONTÁŽNÍ/E ULOŽENÍ KABELŮ A TRUBEK HDPE V PŘÍKOPECH A VÝKOPECH JE PATRNO NA TOMTO VYKRESE.

ZAKRESLENÍ VEŠKERÝCH INŽ. SÍTÍ JE POUZE INFORMATIVNÍ! TRASA TLK. KABELŮ JE OKOTOVÁNA POUZE ORIENTAČNĚ, SKUTEČNÁ TRASA BUDE STANOVENA V DOBĚ VYSTAVBY NA ZÁKLADĚ PROVEDENÝCH SONDÁŽÍ.

SOUŘADNICOVÝ SYSTÉM: S-JTSK
VÝŠKOVÝ SYSTÉM: Bpv

SO 451
PDPS

HLAVNÍ PROJEKTANT:	FEKRSTRONA 175, 586 01 VYSOKÉ MÝTO, EMAIL: MDSMVPROJEKT.CZ / ING. JAN BURSA		MDS PROJEKT
SPRACOVAL:	BULÍNA PETR		Ing. Stanislav Marhold, C.T.I PROJEKT, V. Nejezchy 1328, 560 01 Choceň, tel. 494 234 695, e-mail: projekt@ctiprojekt.cz
ZODP. PROJEKTANT:	ING. STANISLAV MARHOLD		
TECHNICKÁ KONTROLA:	ING. STANISLAV MARHOLD		
KRAJ/OKRESY:	ČR/KÚ, TŘÍDAVÝ	OBEC/	ČÁST O ÚTOMYŠLE
INVESTOR: PARDUBICKÝ KRAJ, KOMOCKÉ NÁMĚSTÍ 125, 532 11 PARDUBICE			
MĚŘ.:			
OBJEKT:	D.4. SO 451 - CHRÁNIČKY PRO SDĚLOVACÍ SÍTĚ		
OBSAH:	SITUACE TRASY		

STUPEŇ:	PDPS
ČÍM. Č.:	2609-22-3
ARCH. Č.:	2600
DATUM:	04/2022
FORMÁT:	1444
MĚŘÍTKO:	1:500
ČÍSLO DOKPRAVY:	ČÍSLO PRIL. VYKRESU: D.4.4.