



Kabel: OFS MIDIA 24f - Úsek Hradec Králové rozvodna sever - VČE Pardubice

1. ETAPA

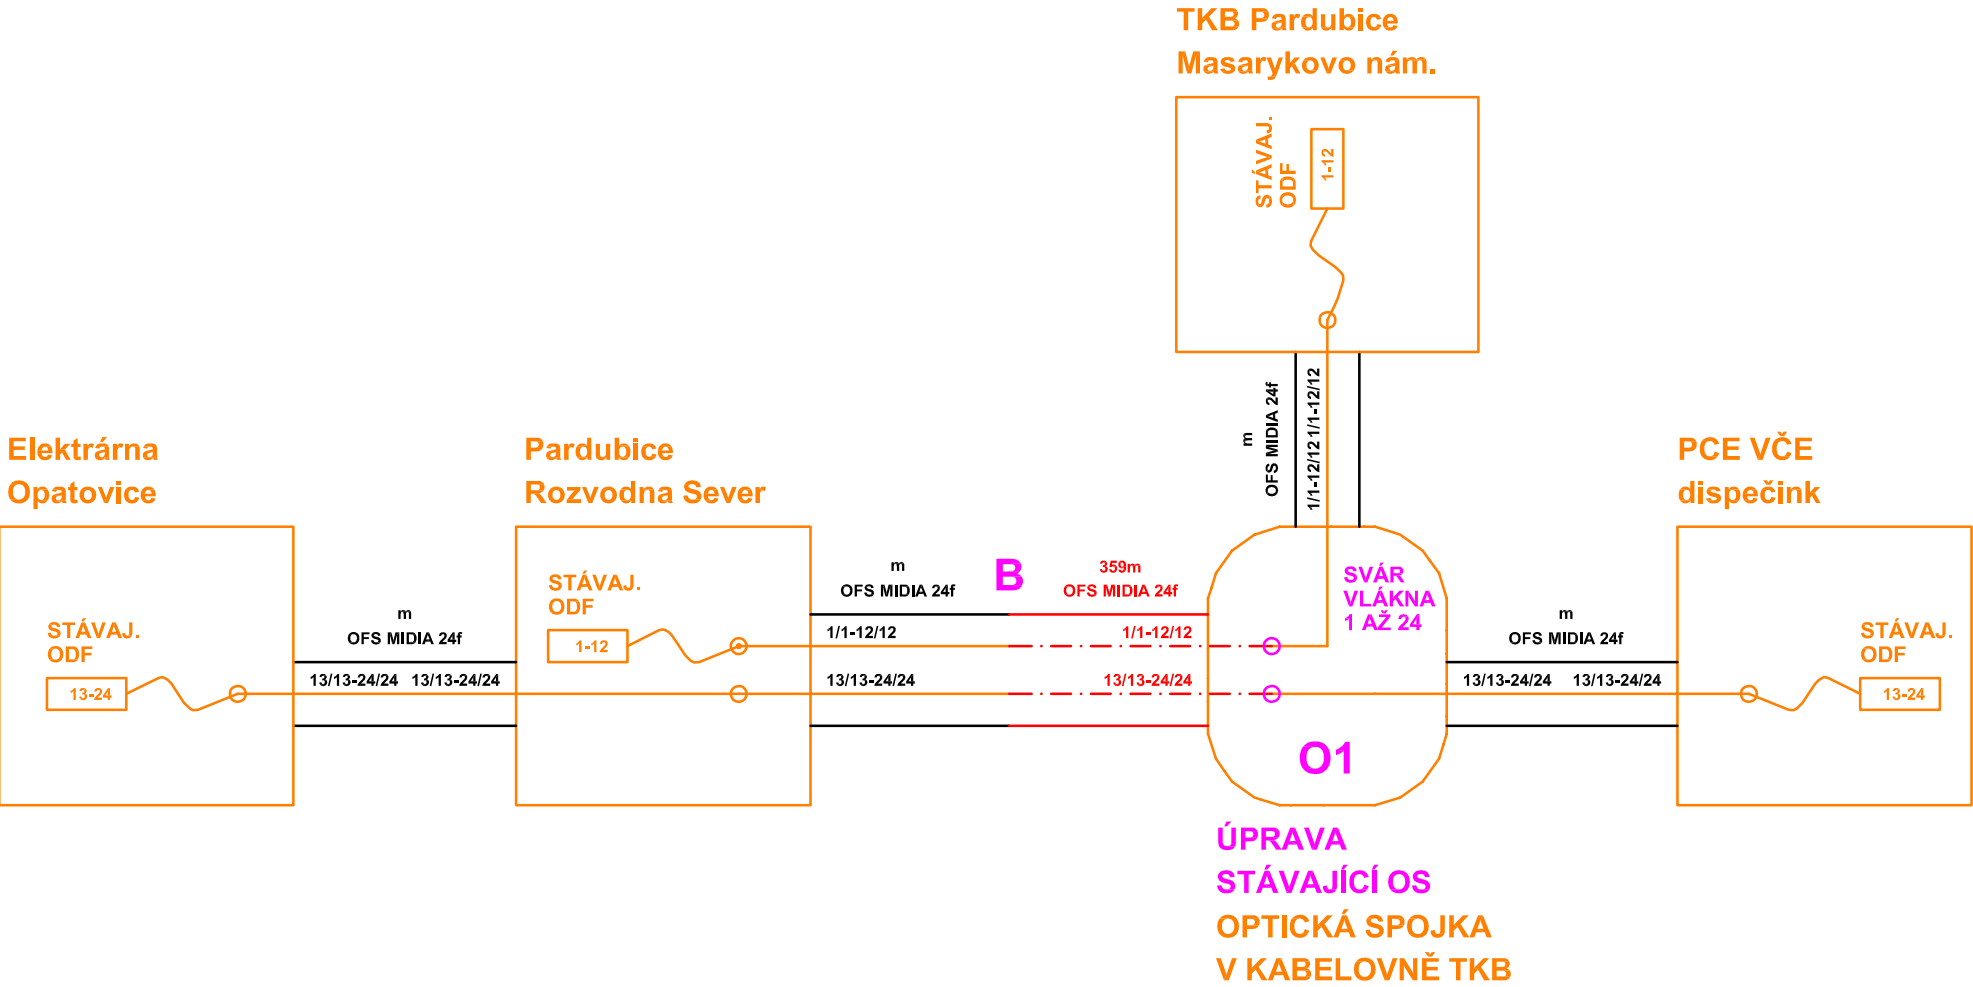

Kabel: OFS MIDIA 24f - Úsek Hradec Králové rozvodna sever - VČE Pardubice

2. ETAPA

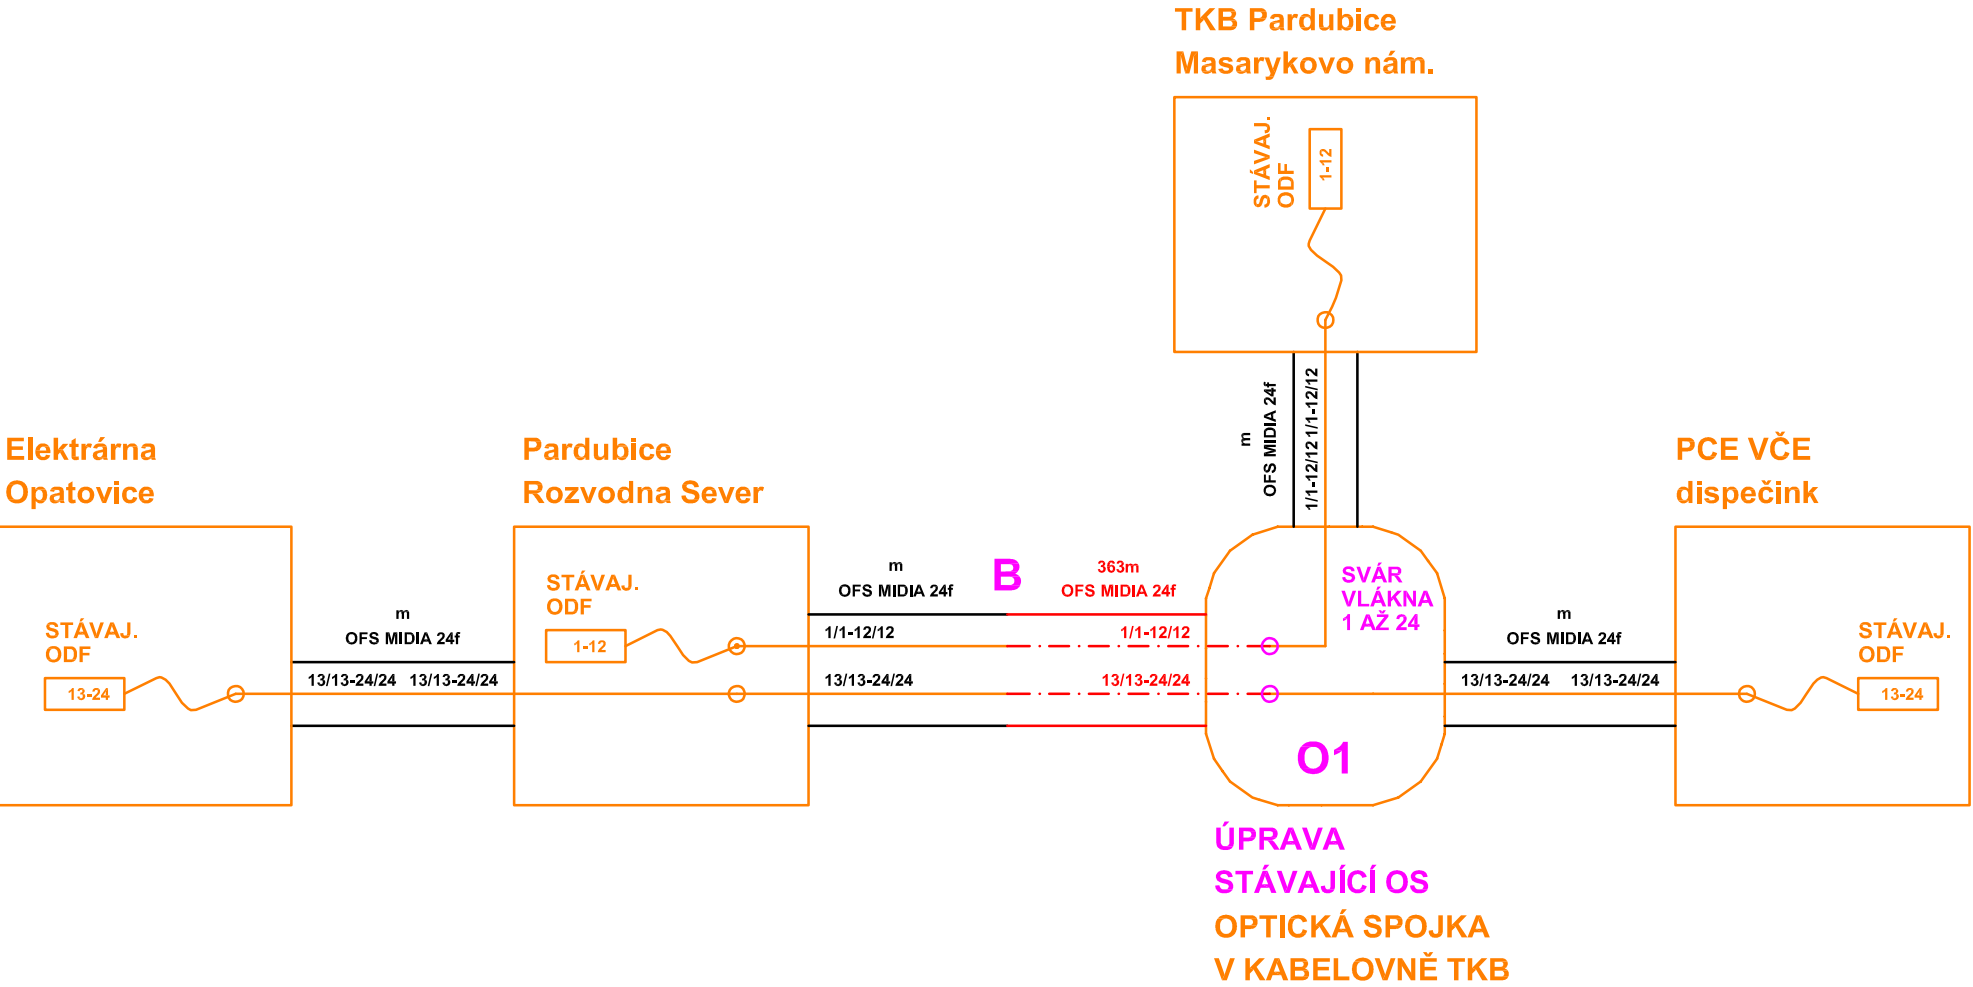

LEGENDA :

projektovaný telekomunikační kabel

přeložený telekomunikační kabel

překládaný telekomunikační kabel


rušený telekomunikační kabel

stávající telekomunikační kabel

stávající telekomunikační kabel mající vztah k přeložce

SO455
PDPS

SOUŘADNICOVÝ SYSTÉM: S-JTSK
VÝŠKOVÝ SYSTÉM: BpV

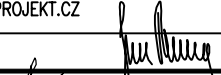HLAVNÍ PROJEKTANT:		FÖRSTEROVA 175, 566 01 VYSOKÉ MÝTO EMAIL.: MDS@MDSPROJEKT.CZ		<div><div><div></div><div></div></div><div>MDS PROJEKT</div></div>	
		ING. JAN BURSA			
ZPRACOVAL:	BULENA PETR			Ing. Stanislav Marhold CTI PROJEKT V. Nezvala 1329, 565 01 Choceň tel: 604 234 069, e-mail: projekt@ctiprojekt.cz	
ZODP. PROJEKTANT:	ING. STANISLAV MARHOLD				
TECHNICKÁ KONTROLA:	ING. STANISLAV MARHOLD				
KRAJ: PARDUBICKÝ	OKRES: PARDUBICE	OPEC: PARDUBICE	STUPEŇ:		PPPS
INVESTOR: SPRÁVA A ÚDRŽBA SILNIC PARDUBICKÉHO KRAJE			ZAK. Č.:	2208–20–4	
AKCE:			ARCH. Č.:	2208	
MOST EV.Č. 324-018 P. WONKY, PARDUBICE			DATUM:	08/2021	
			FORMÁT:	3A4	
OBJEKT: SO 455 - SDĚLOVACÍ VEDENÍ TELCO PRO SERVICES, A.S.			MĚŘITKO:	--	
OBSAH: SCHEMA ZAPOJENÍ - 1. A 2. ETAPA SCHEMA ROZVLÁKNĚNÍ OK			ČÍSLO SOUPRAVY:	ČÍSLO PŘÍL. VÝKRESU: D.15.7.	