



1. ETAPA

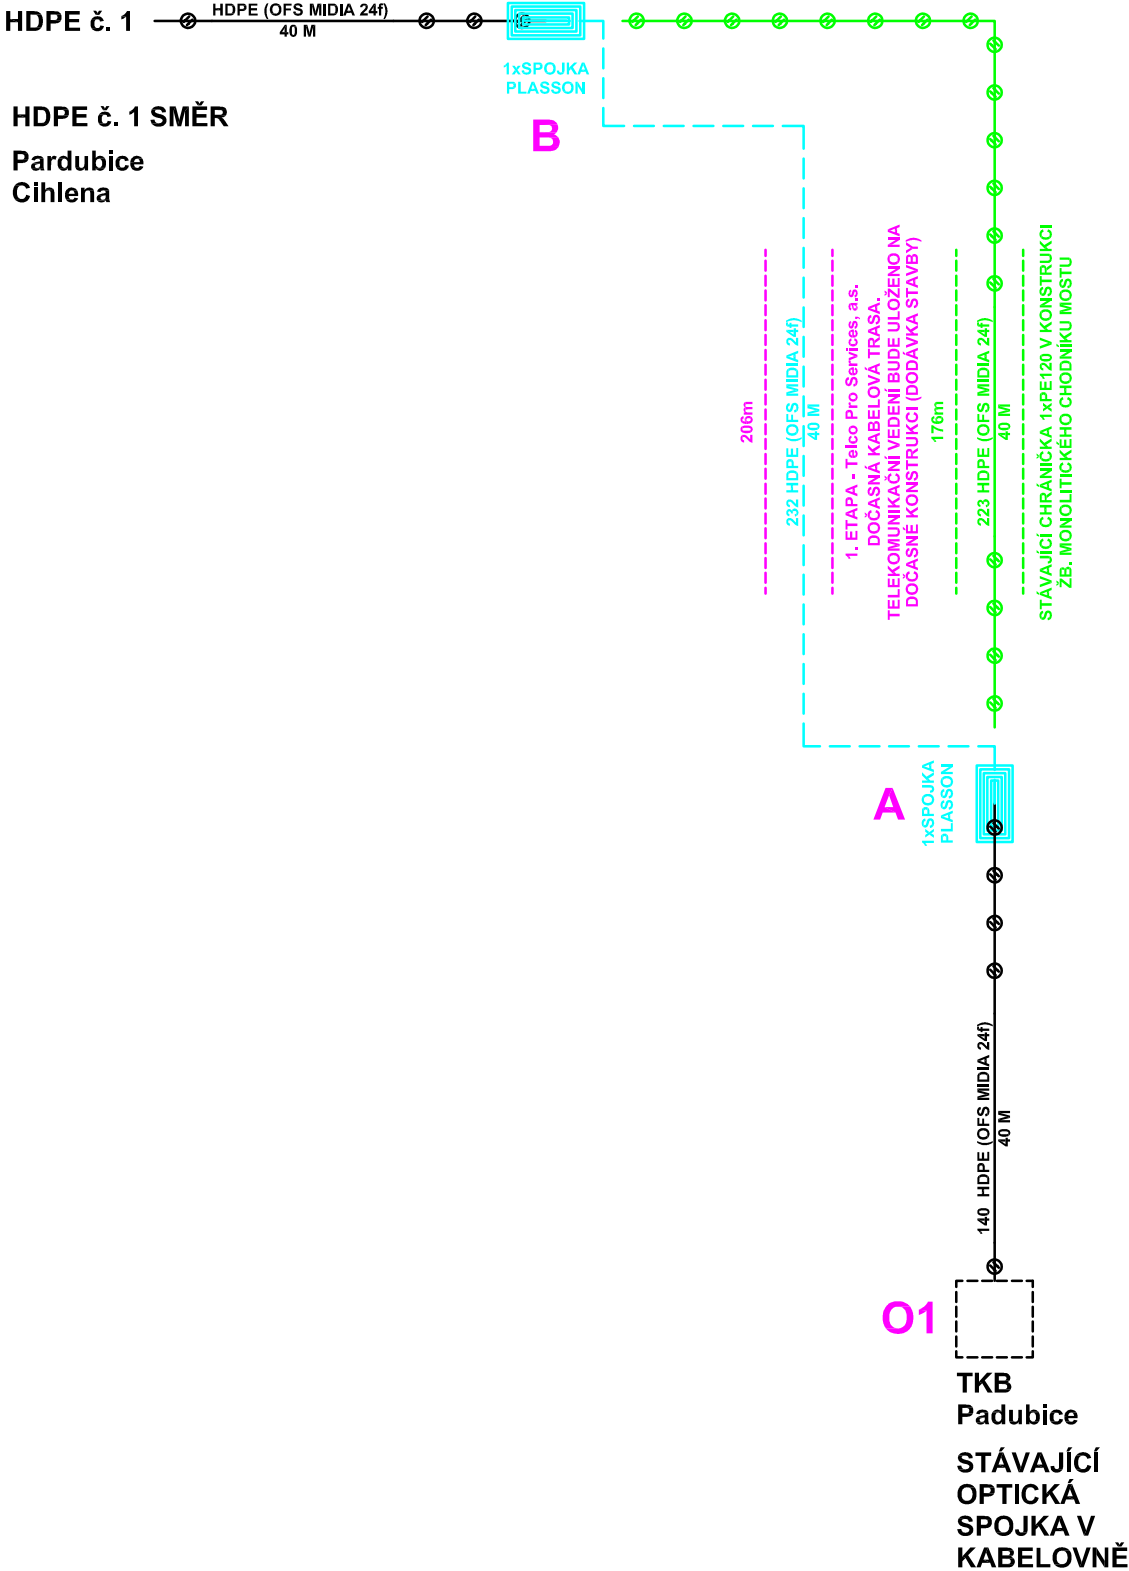

2. ETAPA

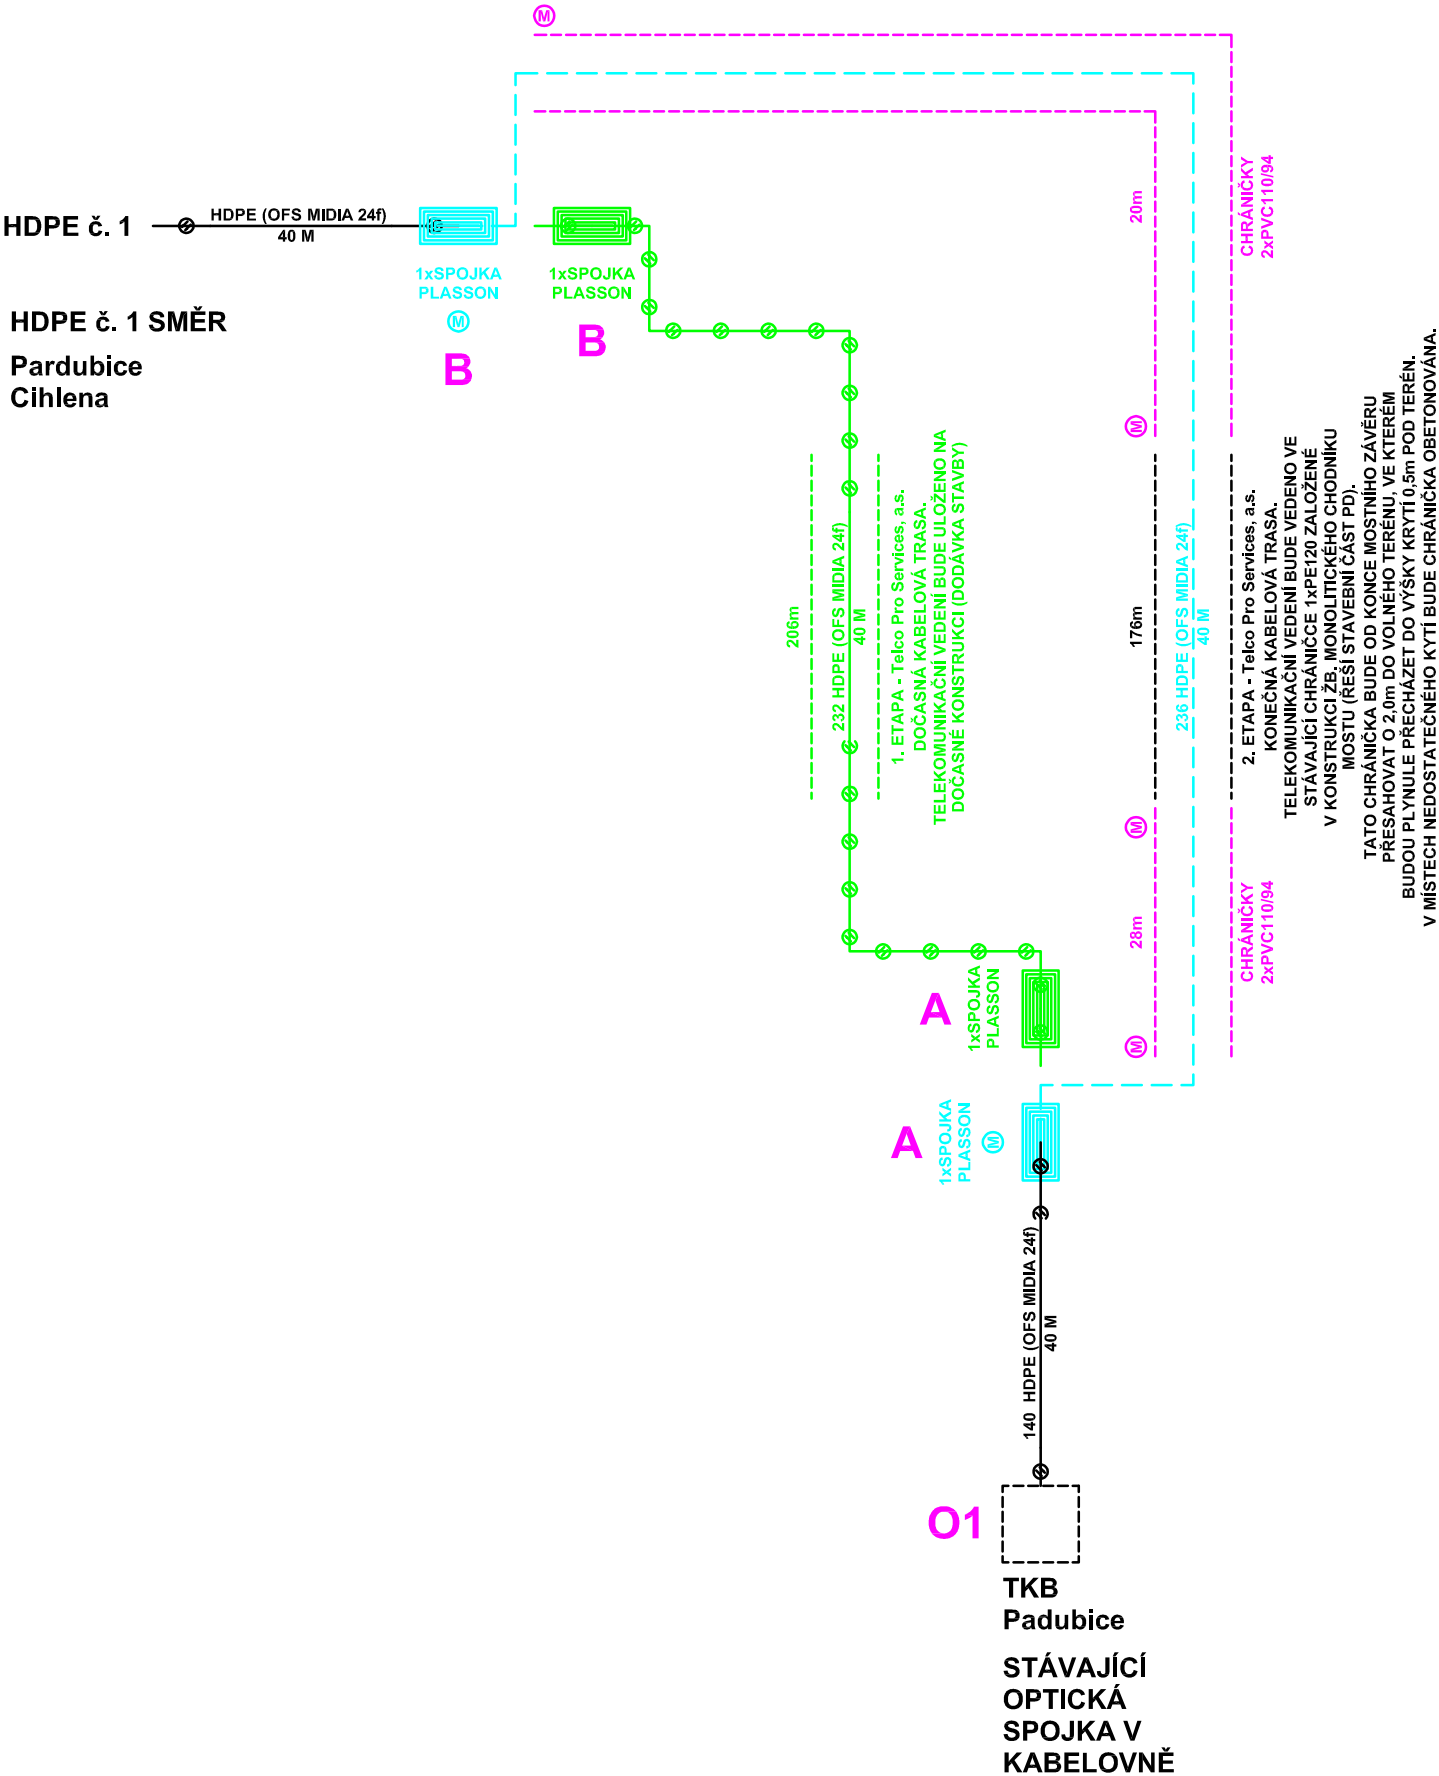

LEGENDA SÍTÍ Elektrárny Opatovice, a.s. :

- projektovaná trubka HDPE
- přeložená trubka HDPE
- překládaná trubka HDPE
- stávající trubky HDPE
- zrušené trubky HDPE




POZOR:
TRUBKA HDPE JE SPOLEČNÁ PRO SPOLEČNOST ELEKTRÁRNY OPATOVICE, A.S.
A SPOLEČNOST TELCO PRO SERVICES, A.S. V TÉTO TRUBCE HDPE JE ZAFOUKNUT
I OPTICKÝ KABEL SPOLEČNOSTI TELCO PRO SERVICES, A.S. - VIZ. SO 455.

DŮLEŽITÉ:
PŘI REALIZACI MUSÍ BÝT SOUČASNĚ PROVÁDĚNY PŘELOŽKY
STAVEBNÍCH OBJEKTŮ SO 455 A SO 456

POZNÁMKA:
KOMPLETNÍ ZEMNÍ A MONTÁŽNÍ PRÁCE VČETNĚ MATERIÁLU JSOU ZAHRNUTY V
ROZPOČTU SO 455 TELCO PRO SERVICES, A.S.

SO456
PDPS

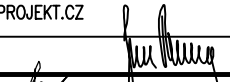SOUŘADNICOVÝ SYSTÉM: S-JTSK
VÝŠKOVÝ SYSTÉM: BpV

HLAVNÍ PROJEKTANT:	FÖRSTEROVA 175, 566 01 VYSOKÉ MÝTO EMAIL: MDS@MDSPROJEKT.CZ			
	ING. JAN BURSA			
ZPRACOVAL:	BULENA PETR			<div>Ing. Stanislav Marhold CTI PROJEKT V. Nezvala 1329, 565 01 Choceň tel: 604 234 069, e-mail: projekt@ctiprojekt.cz</div>
ZODP. PROJEKTANT:	ING. STANISLAV MARHOLD			
TECHNICKÁ KONTROLA:	ING. STANISLAV MARHOLD			
KRAJ: PARDUBICKÝ	OKRES: PARDUBICE	OBEC: PARDUBICE		
INVESTOR: SPRÁVA A ÚDRŽBA SILNIC PARDUBICKÉHO KRAJE				STUPEŇ: PDPS
AKCE: MOST EV.Č. 324-018 P. WONKY, PARDUBICE				ZAK. Č.: 2208-20-4
				ARCH. Č.: 2208
				DATUM: 08/2021
				FORMÁT: 3A4
OBJEKT: SO 456 - SDĚLOVACÍ VEDENÍ ELEKTRÁRNY OPATOVICE, A.S.				MĚŘITKO: --
OBSAH: SCHEMA ZAPOJENÍ - 1. A 2. ETAPA SCHEMA PŘELOŽKY TRUBEK HDPE				ČÍSLO SOUPRAVY: ČÍSLO PŘÍL. VÝKRESU: D.16.5.