
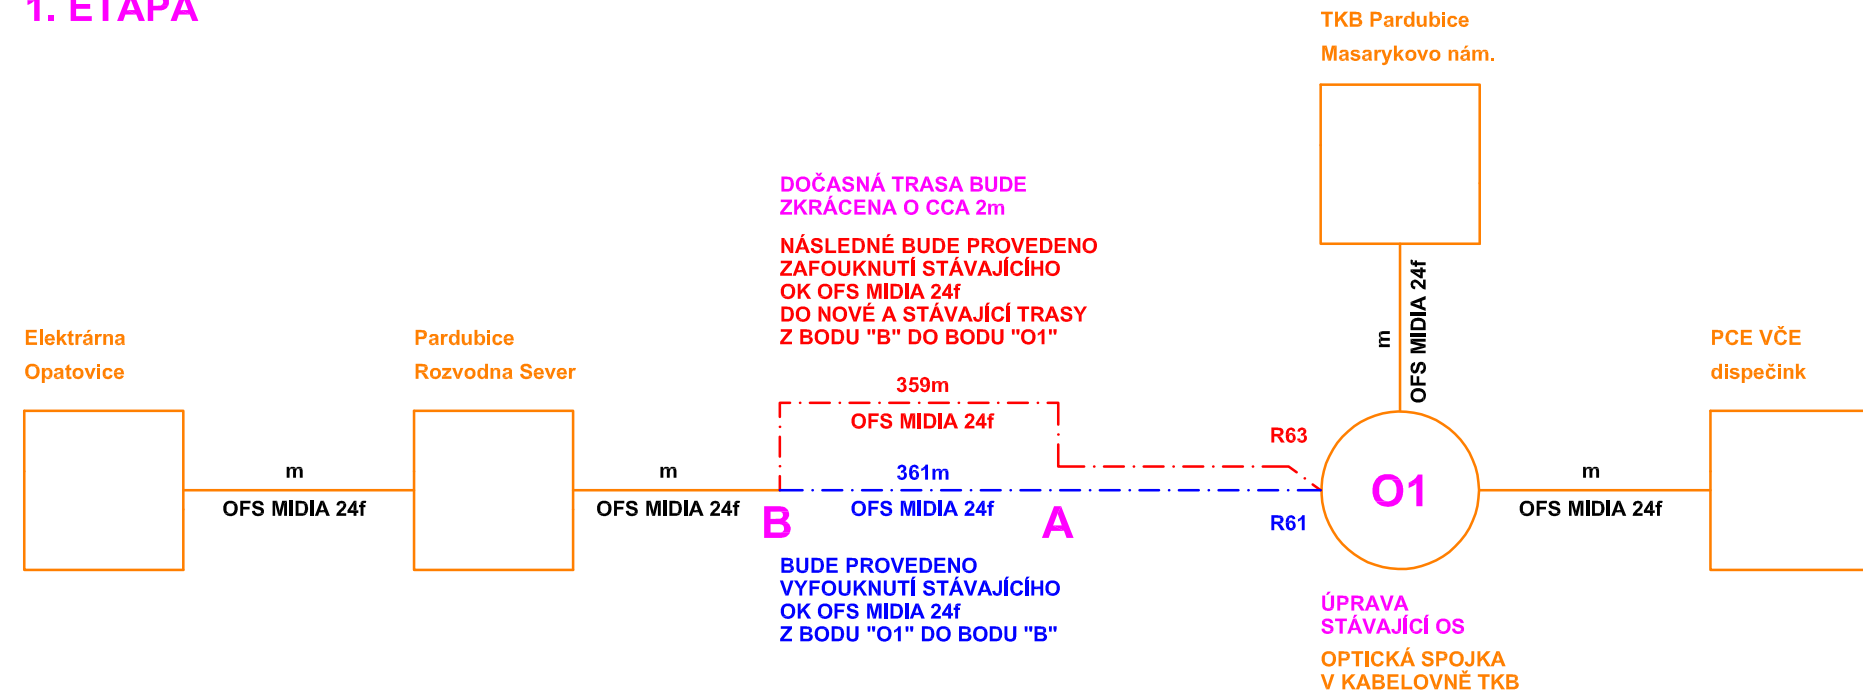


1. ETAPA


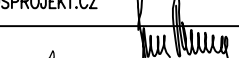
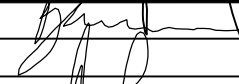


2. ETAPA

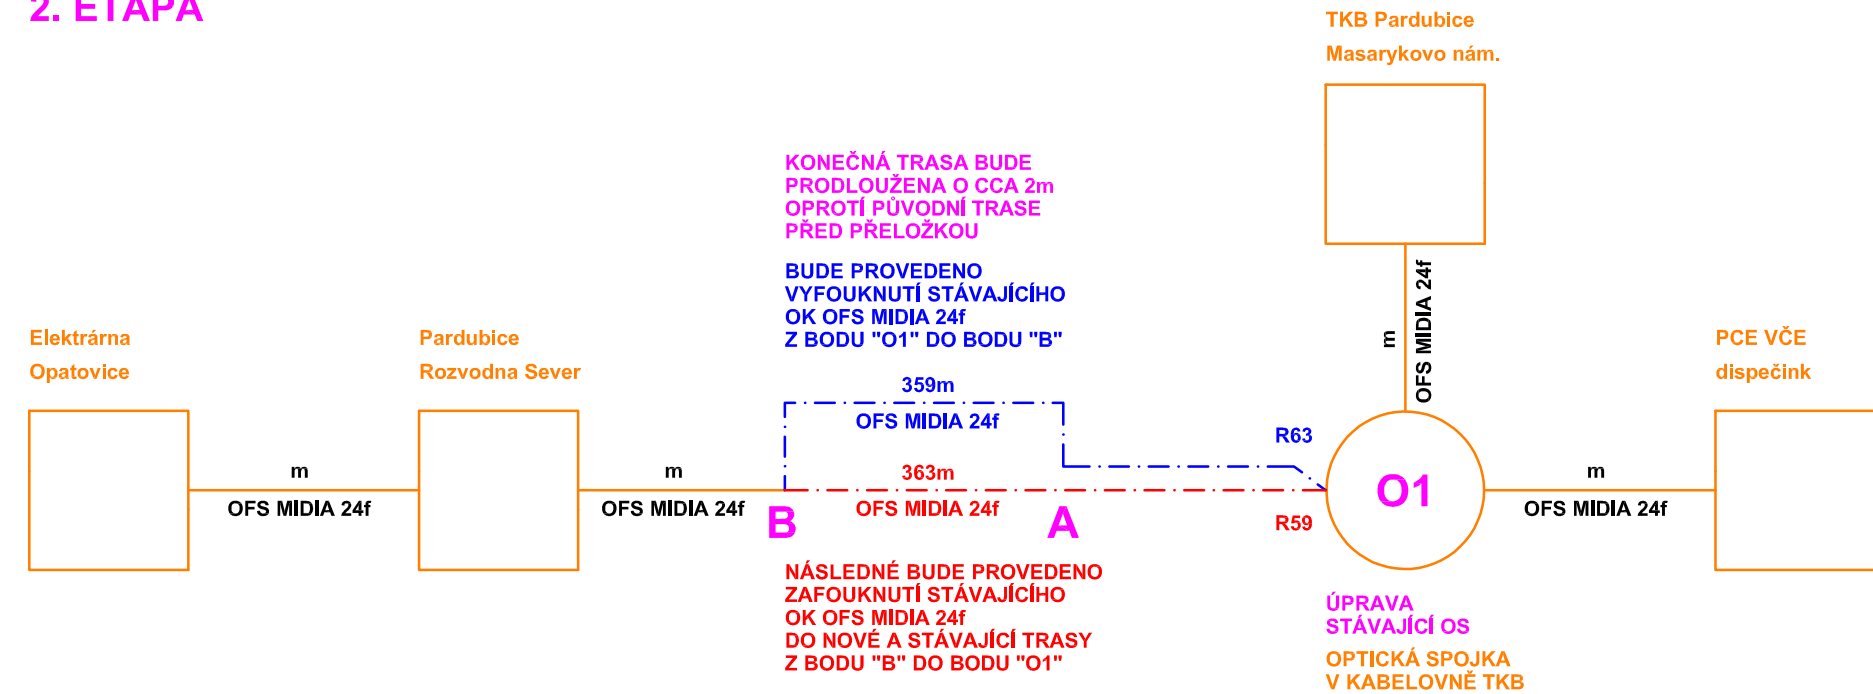

- projektovaný telekomunikační kabel
- . - . přeložený telekomunikační kabel
- - - - překládaný telekomunikační kabel
- . . . rušený telekomunikační kabel
- stávající telekomunikační kabel
- stávající telekomunikační kabel mající vztah k přeložce

VÝŠKOVÝ SYSTÉM: BpV

HLAVNÍ PROJEKTANT:	FÖRSTEROVA 175, 566 01 VYSOKÉ MÝTO EMAIL: MDS@MDSPROJEKT.CZ			
	ING. JAN BURSA			
ZPRACOVAL:	BULENA PETR		Ing. Stanislav Marhold CTI PROJEKT V. Nezvala 1329, 565 01 Choceň tel: 604 234 069, e-mail: projekt@ctiprojekt.cz	
ZODP. PROJEKTANT:	ING. STANISLAV MARHOLD			
TECHNICKÁ KONTROLA:	ING. STANISLAV MARHOLD			
KRAJ: PARDUBICKÝ	OKRES: PARDUBICE			OBC: PARDUBICE
INVESTOR: SPRÁVA A ÖDRŽBA SILNIC PARDUBICKÉHO KRAJE			STUPEN:	PDPS
AKCE:	MOST EV.Č. 324–018 P. WONKY, PARDUBICE		ZAK. Č.:	2208–20–4
OBJEKT: SO 455 - SDĚLOVACÍ VEDENÍ TELCO PRO SERVICES, A.S.			ARCH. Č.:	2208
OBSAH: SCHEMA ZAPOJENÍ - 1. A 2. ETAPA SCHEMA PŘELOŽKY OK			DATUM:	08/2021
			FORMÁT:	3A4
			MĚŘITKO:	--
		ČÍSLO SOUPRAVY:	ČÍSLO PŘÍL. VÝKRESU:	
			D.15.6.	

S0455
PDPS