







Příčný řez mostem:
1:100

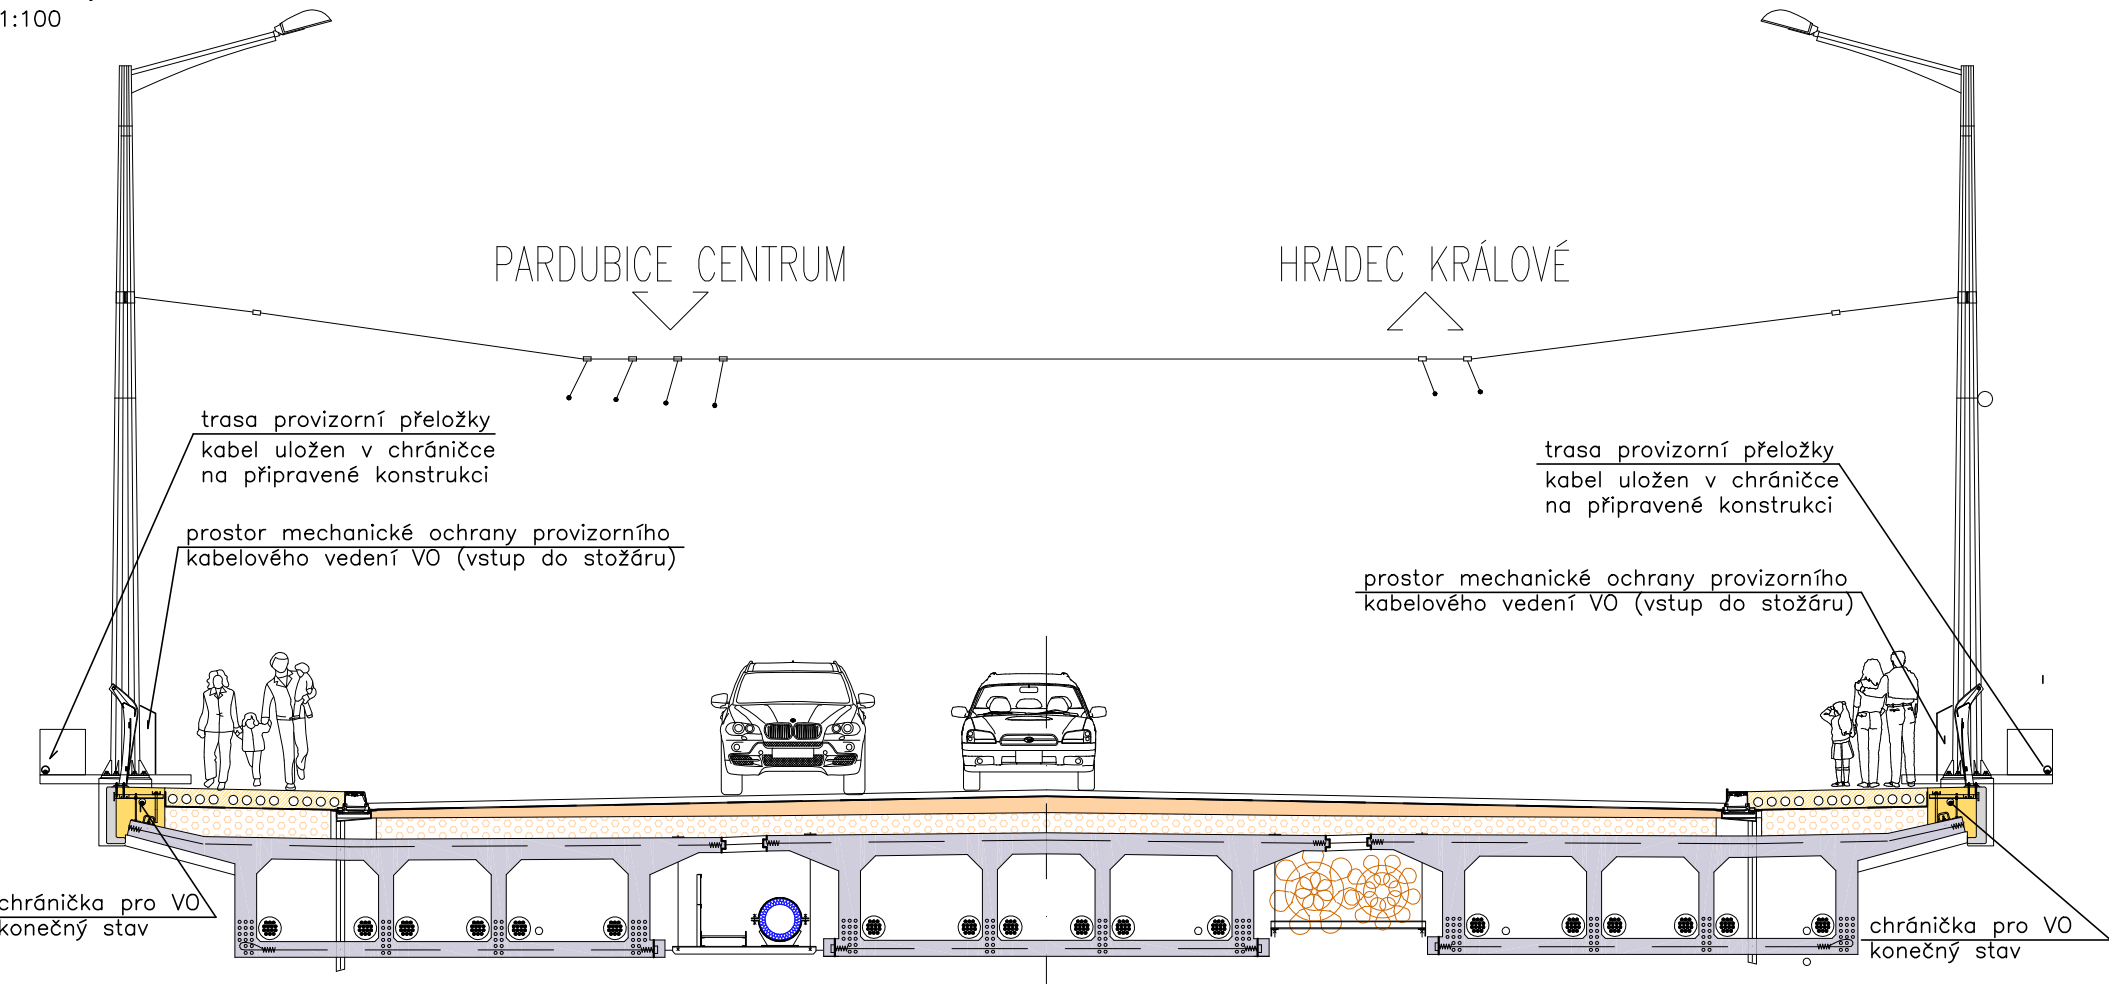

podélné řezy v místech opěrných zdí:
1:100

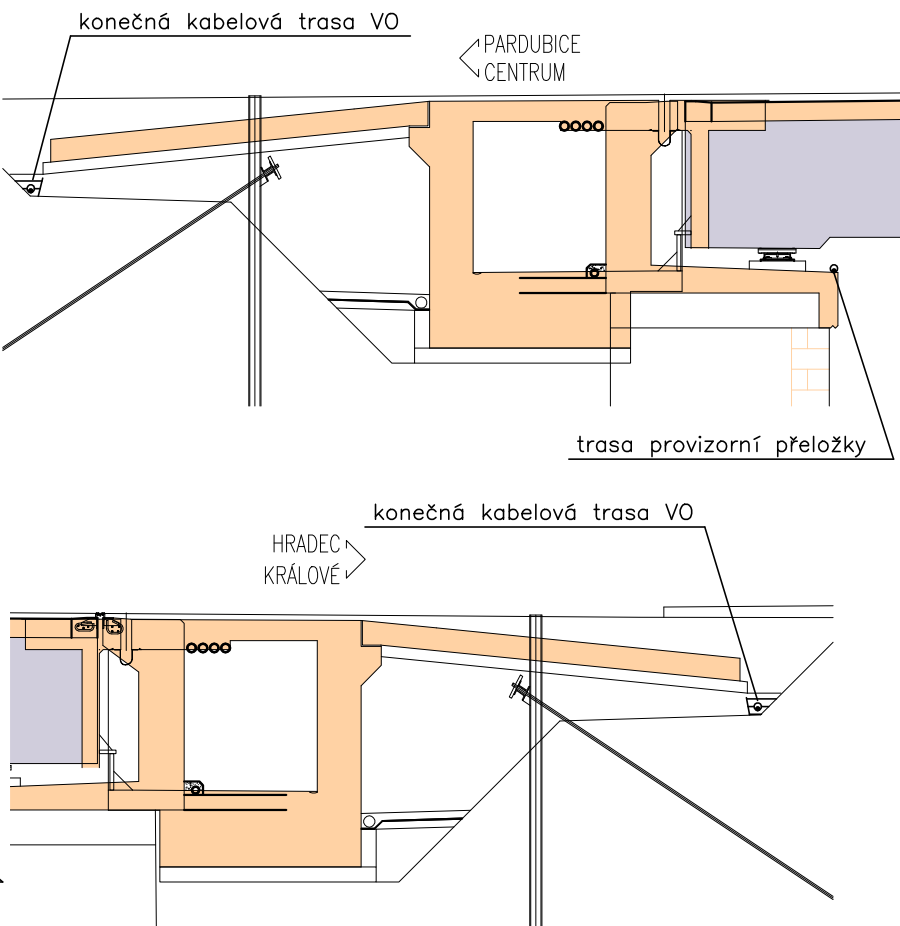

Typové řezy :

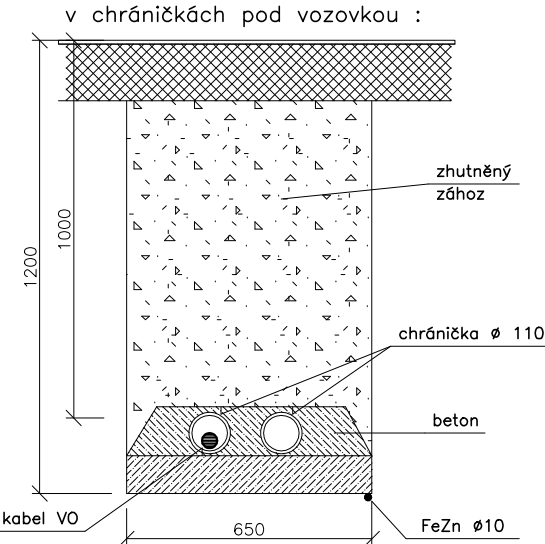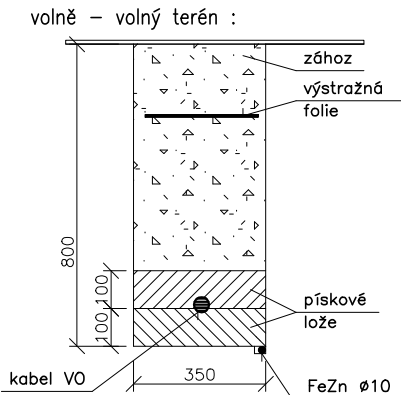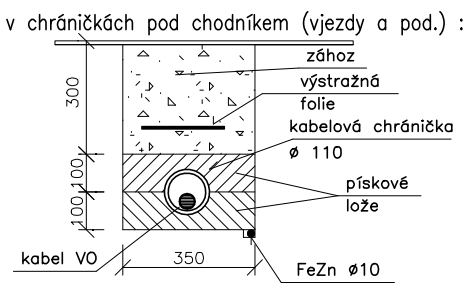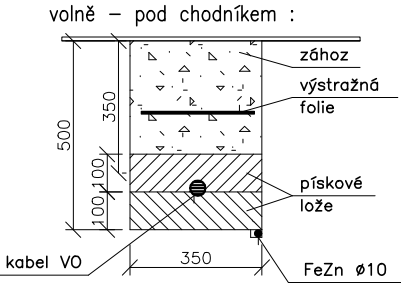

SANACE MOSTU JE SPOLUFINANCOVÁNA ZE
STÁTNÍHO FONDU DOPRAVNÍ INFRASTRUKTURY

PDPS

SOUŘADNICOVÝ SYSTÉM: S-JTSK
VÝŠKOVÝ SYSTÉM: BpV

KRESLIL:	KOLEKTIV	
ZPRACOVAL:	ing. Petr Koza	
TECHNICKÁ KONTROLA:	Ing. Ondřej Jetmar	
ZODPOVĚDNÝ PROJEKTANT:	ing. Petr Koza	
HLAVNÍ PROJEKTANT:	Ing. Jan Bursa	
KRAJ: PARDUBICKÝ	OKRES: PARDUBICE	OBEC: PARDUBICE
INVESTOR: SPRÁVA A ÚDRŽBA SILNIC PARDUBICKÉHO KRAJE		
AKCE:		
MOST EV.Č. 324-018 P. WONKY, PARDUBICE		
OBJEKT: SO 431 - El. VO vedení		
OBSAH:		
TYPOVÉ ŘEZY VO		



FÖRSTEROVA Č.P. 175, 566 01 VYSOKÉ MÝTO
EMAIL: MDS@MDSPROJEKT.CZ

STUPEŇ:	PDPS
ZAK.ČÍSLO:	2208-20-4
ARCHIVNÍ ČÍSLO:	2208
DATUM:	8/2021
FORMÁT:	2 A4
MĚŘITKO:	1:100, 20
ČÍSLO SOUPRAVY:	ČÍSLO PŘÍLOHY:
	D.09.4