


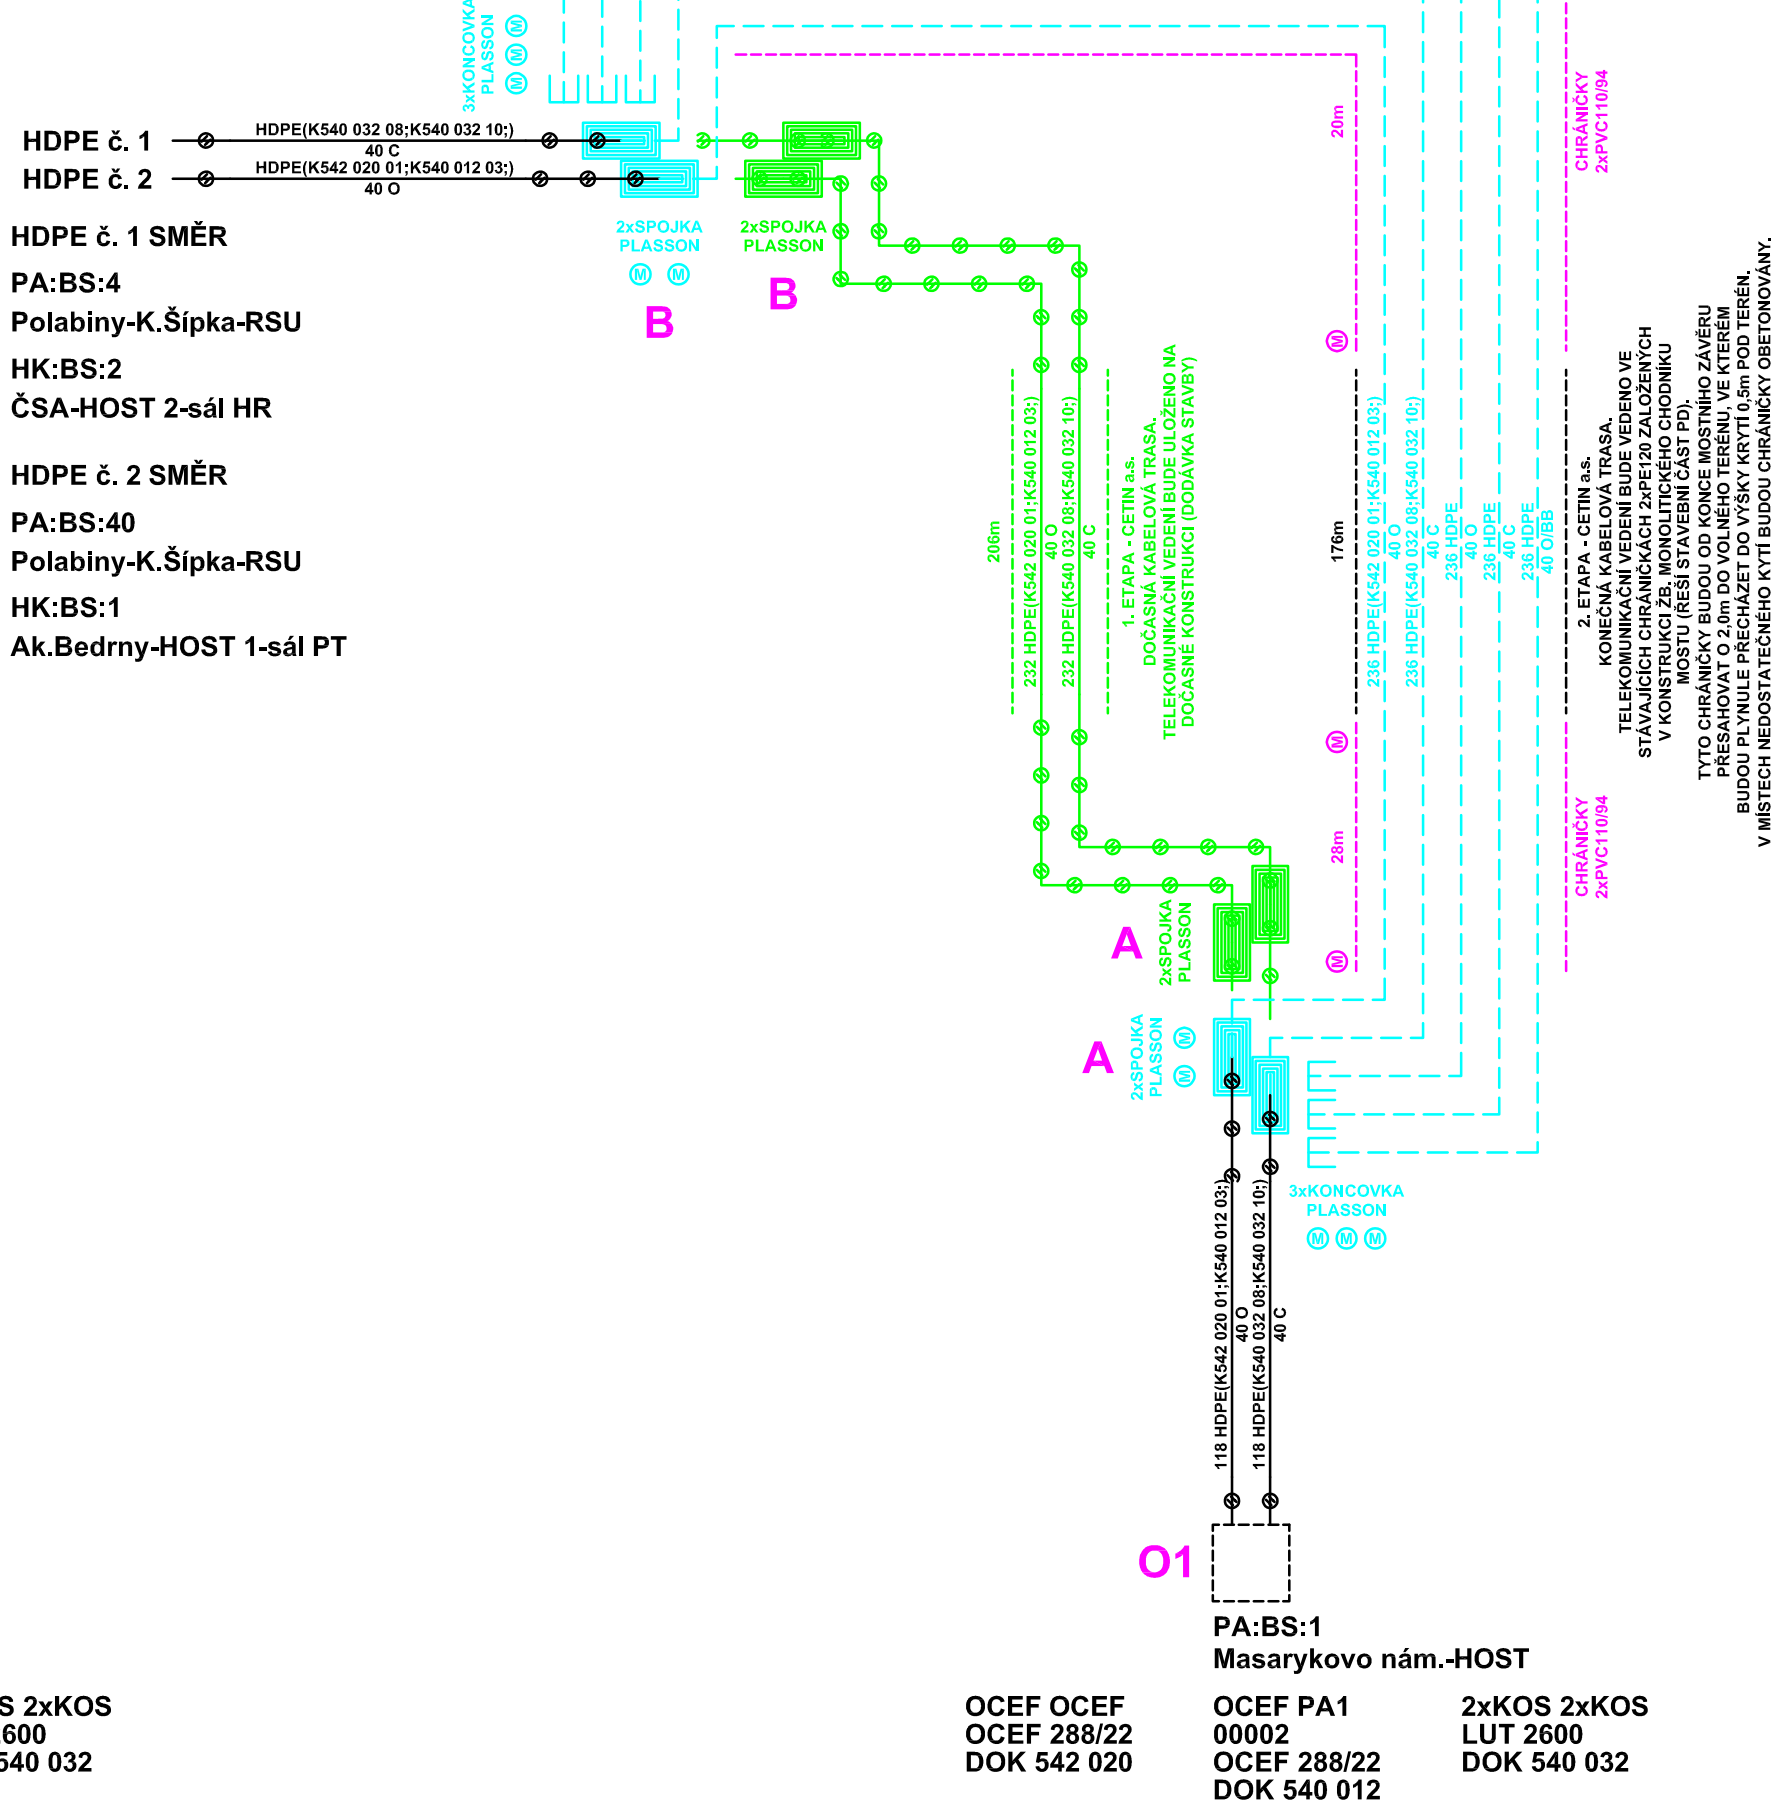









## 2. ETAPA






## LEGENDA SÍTÍ CETIN:

	projektovaný telekomunikační kabel
	projektovaná trubka HDPE
	přeložený telekomunikační kabel
	přeložená trubka HDPE
	překládaný telekomunikační kabel
	překládaná trubka HDPE
	stávající telekomunikační kabely
	stávající trubky HDPE
	zrušené telekomunikační kabely
	zrušené trubky HDPE

TYTO CHRÁNIČKY BUDOU OD KONCE MOSTNÍHO ZÁVĚRU  
PŘESAHOVAT O 2,0m DO VOLNÉHO TERÉNU, VE KTERÉM  
BUDOU PLYNULE PŘECHÁZET DO VÝŠKY KRYTÍ 0,5m POD TERÉN.  
V MÍSTECH NEDOSTATEČNÉHO KYTÍ BUDOU CHRÁNIČKY OBETNOVÁNY.

SOUŘADNICOVÝ SYSTÉM: S-JTSK  
VÝŠKOVÝ SYSTÉM: BpV

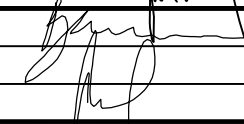HLAVNÍ PROJEKTANT:	FÖRSTEROVA 175, 566 01 VYSOKÉ MYTO EMAIL: MDS@MDSPROJEKT.CZ			
	ING. JAN BURSA			
ZPRACOVAL:	BULENA PETR			<div>Ing. Stanislav Marhold <b>CTI PROJEKT</b> V. Nezvala 1329, 565 01 Choceň tel: 604 234 069, e-mail: projekt@ctiprojekt.cz</div>
ZODP. PROJEKTANT:	ING. STANISLAV MARHOLD			
TECHNICKÁ KONTROLA:	ING. STANISLAV MARHOLD			
KRAJ: PARDUBICKÝ	OKRES: PARDUBICE	OBEC: PARDUBICE	STUPEŇ:	PDPs
INVESTOR: SPRÁVA A ÖDRŽBA SILNIC PARDUBICKÉHO KRAJE			ZAK. Č.:	2208–20–4
AKCE:	MOST EV.Č. 324–018 P. WONKY, PARDUBICE  SO 454 - SDĚLOVACÍ VEDENÍ CETIN A.S.		ARCH. Č.:	2208
DATUM:			08/2021	
FORMÁT:			3A4	
MĚŘITKO:			--	
OBSAH:	SCHEMA ZAPOJENÍ - 1. A 2. ETAPA SCHEMA PŘELOŽKY TRUBEK HDPE		ČÍSLO SOUPRAVY:	ČÍSLO PŘÍL. VÝKRESU:  D.14.5.

**S0454**  
**PDPS**