


POLE 2.  
KOLM. — PŘÍČNÝ ŘEZ KOLMÝ – STŘED 2. POLE  
1:100

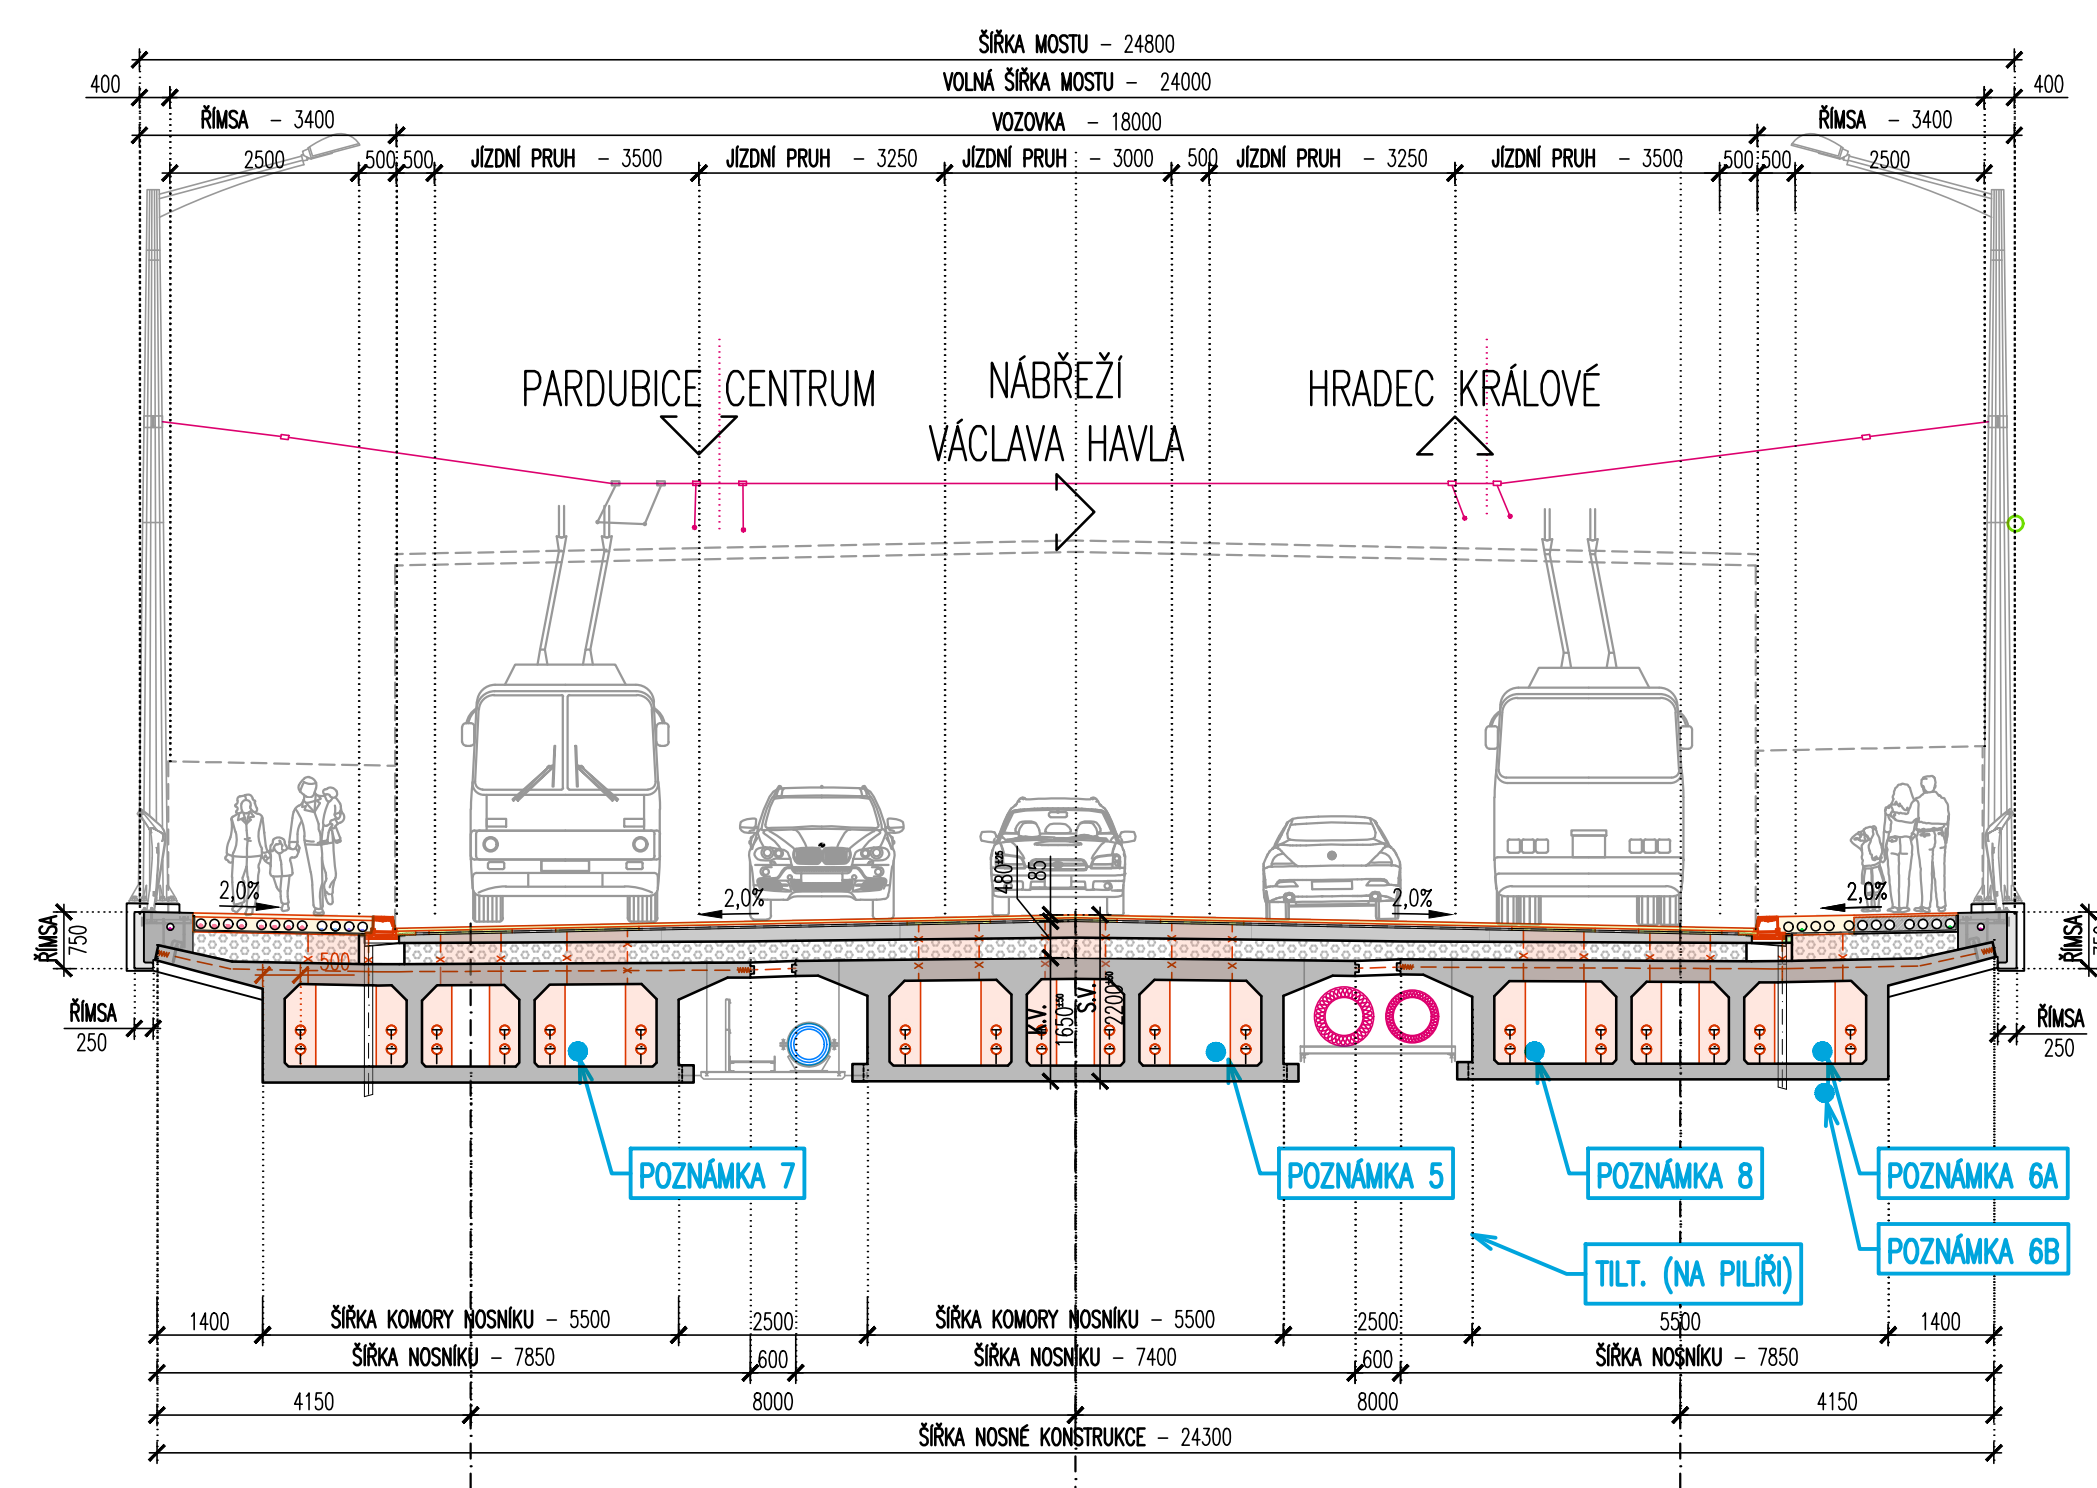

MAX. PLAV. HL.









## HLADINA TOKU

MAX. PLAV. HL.








## HLADINA TOKU

SROVNÁVACÍ ROVINA 207,50 m n.m.

LEGENDA NEDOTČENÉ INŽENÝRSKÉ SÍTĚ:

- |   |                           |                                |
|---|---------------------------|--------------------------------|
|  | EL. VODENÍ VN PROZEMNÍ    | - ČEZ Distribuce a.s.          |
|  | EL. VODENÍ VN PROZEMNÍ    | - ČEZ Distribuce A.S.          |
|  | SČELOVACÍ VODENÍ NADZEMNÍ | - EDERA GROUP A.S.             |
|  | SČELOVACÍ VODENÍ          | - ČESKÉ RADIOKOMUNIKACE A.S.   |
|  | SČELOVACÍ VODENÍ          | - VODAFONE CZ A.S.             |
|  | HORKOVODNÍ (PŘEDČLOUVÁNÍ) | - ELEKTŘINNÝ OPATOVITOSTI A.S. |
|  | VODOVODNÍ ŘÍD             | - VAK PAROUBICE A.S.           |
|  | KANALIZACE                | - VAK PAROUBICE A.S.           |

LEGENDA DOTČENÝCH INŽENÝRSKÝCH SÍTÍ:

- |   |                                  |                                  |
|---|----------------------------------|----------------------------------|
|  | PROCEZNI TRÁVNÍK NAPÁJENÉ VEDENÍ | - DPM P. A. S.                   |
|  | NAZEMNÍ TRÁVNÍK TROJVLNÉ VEDENÍ  | - DPM P. A. S.                   |
|  | VEŘEJNÉHO OSVĚTLENÍ              | - SLUŽBY MĚSTA PARDUBIC P. A. S. |
|  | EL. VEDENÍ NA POZEMNÍ            | -                                |
|  | SÍTĚVNÉ SIGNALIZAČNÍ ZVONENÍ     | - SLUŽBY MĚSTA PARDUBIC P. A. S. |
|  | SÍTĚVNÍ VEDENÍ NAZEMNÍ           | - EDERA GROUP A. S.              |
|  | SÍTĚVNÍ VEDENÍ POZEMNÍ           | - T-MOBILE CZ A. S.              |
|  | SÍTĚVNÍ VEDENÍ ZÁMĚRNÉ           | - CETIN a. s.                    |
|  | SÍTĚVNÍ VEDENÍ POZEMNÍ           | - TELDO PRO SERVICES, A. S.      |
|  | SÍTĚVNÍ VEDENÍ                   | - ELEKTŘIKNÝ OPATOVATEL A. S.    |
|  | MONITORING                       |                                  |

LEGENDA NOVÝCH INŽENÝRSKÝCH SÍTÍ:

- |  |                                   |                              |               |
|--|-----------------------------------|------------------------------|---------------|
|  | PODNIKOVÝ TRŽNÍ NÁPLAVKOVÝ VEDENI | - DPMp A.S.                  | <b>SO 410</b> |
|  | NÁPLAVKOVÝ TRŽNÍ TRŽNÍLOVÝ VEDENI | - DPMp A.S.                  | <b>SO 411</b> |
|  | VEDENIHO OŠETŘENÍ                 | - SLUŽBY MĚSTA PARDUBIC A.S. | <b>SO 431</b> |
|  | EL. VEDENI NI PODNIKOVÍ           | - SLUŽBY MĚSTA PARDUBIC A.S. | <b>SO 432</b> |
|  | NOVÁ CHÁNOVÁ SZ                   | - SLUŽBY MĚSTA PARDUBIC A.S. | <b>SO 451</b> |
|  | SOČLOVSKÝ VEDENI PRO/DU           | - EDERA GROUP A.S.           | <b>SO 452</b> |
|  | SOČLOVSKÝ VEDENI PODNIKOVÍ        | - T-MOBILE CZ A.S.           | <b>SO 453</b> |
|  | SOČLOVSKÝ VEDENI ŽIVNOSTNÍ        | - CETIN a.s.                 | <b>SO 454</b> |
|  | SOČLOVSKÝ VEDENI PODNIKOVÍ        | - TELCO PRO SERVICES A. S.   | <b>SO 455</b> |
|  | SOČLOVSKÝ VEDENI                  | - ELEKTŘARNY OPATOVICE A.S.  | <b>SO 456</b> |
|  | MONITORING                        | -                            | <b>SO 457</b> |

## SEZNAM STAVEBNÍCH OBJEKTŮ:

## SEZNAM OBJEKTŮ

SO 000 – VŠEOBECNÉ A OSTATNÍ NÁKLADY  
SO 010 – PŘÍPRAVA ŮZEMÍ  
SO 001 – DEMOLICE  
SO 134 – CHODNIKY  
SO 181 – DOPRAVNÉ INŽENÝRSKÁ OPATŘ.  
SO 201 – MOST EV.Č. 324–018  
SO 410 – PODZEMNÍ TRAKČNÍ NAPÁJECÍ VEDENÍ  
SO 411 – NADZEMNÍ TRAKČNÍ TROLEJOVÉ VEDENÍ  
SO 431 – EL. VO VEDENÍ  
SO 432 – EL. NN VEDENÍ  
SO 451 – SSZ VEDENÍ  
SO 452 – SĐELOVACÍ VEDENÍ EDERA GROUP A.S.  
SO 453 – SĐELOVACÍ VEDENÍ T-MOBILE, A.S.  
SO 454 – SĐELOVACÍ VEDENÍ CETIN A.S.  
SO 455 – SĐELOVACÍ VEDENÍ TELCO PRO SERVICES, A.S.  
SO 456 – SĐELOVACÍ VEDENÍ ELEKTŘARNÝ OPATOVICE, A.S.  
SO 457 – MONITORING MOSTU

## BUDOUCÍ SPRÁVCE/NABÝVATEL

- 
- 
- MAGISTRÁT MĚSTA PARDUBIC

-----


- PARDBUCICKÝ KRAJ
- DOPRavnÍ PODNIK MĚSTA PARDUBICE A.S.
- DOPRavnÍ PODNIK MĚSTA PARDUBICE A.S.
- SLUŽBY MĚSTA PARDUBIC, A.S.

-----

- SLUŽBY MĚSTA PARDUBIC, A.S.
- EDERA GROUP A.S.
- T-MOBILE, A.S.
- CETIN A.S.
- TELCO PRO SERVICES, A.S.
- ELEKTRÁRNÍ OPATOVICE, A.S.
- PARDUBICKÝ KRAJ

LEGENDA:

- 
- STÁVAJÍCÍ STAV  
 STÁVAJÍCÍ STAV – BUDOVY  
 HRANICE PARCEL DLE KATASTRÁLNÍ MAPY  
 HRANICE PARCEL DLE POZEMKOVÉHO KATASTRU  
 HRANICE KATASTRÁLNÍHO ÚZEMÍ  
 PARCELNÍ ČÍSLO DLE KATASTRÁLNÍ MAPY  
 STÁVAJÍCÍ ZELEN  
 ZAHRADA  
 SVISLÉ DOPRAVNÍ ZNAČENÍ  
 VEŘEJNÉ OSVĚTLENÍ  
 ULIČNÍ VPUSŤ  
 ŠACHTA IS

SOVĚTOVNÝ SYSTÉM:		S-JITK	 FORŠTEROVA Č.P. 175, 566 01 VYSOKÉ MÝTO EMAIL: MOS@MDSPROJECT.CZ
VÝKONNÝ SYSTÉM:		B-28W	
KRESLIL:	KOLEKTIV		
ZPRACOVÁL:	JAN PELLANT		
TECHNICKÁ KONTROLA:	ING. JAN BURSA		
ZODPOVÍDÁ PRŮJEKTANT:	ING. ONDŘEJ JETMAR		STUPEŇ: ZAKÁZKOVÉ ČÍSLO: ARCHIVNÍ ČÍSLO: DATUM: FORMÁT: MĚŘITKO:
HLAVNÍ PRŮJEKTANT:	ING. JAN BURSA		
KRAJ-PARDUBICKÝ	OKRES: PARDUBICE	OBEC: PARDUBICE	
INVESTOR: SPRÁVA A DŮŘEBA SILNIC PARDUBICKÉHO KRAJE			
AKCE:			
MOST EV.Č. 324-018 P. WONKY, PARDUBICE			
OBJEKT: D.17. - SO 457 MONITORING MOSTU PARDUBICKÉHO KRAJE			
OBSAH:			ČÍSLO SOUPRAVY: ČÍSLO PŘÍLOHY:
ZAKLADNÍ VÝKRES – PODÉLNÝ A PŘÍČNÝ ŘEZ			D.17.3.

**SO 457**  
**DUSP**