


Optický kabel číslo 6246

1. ETAPA

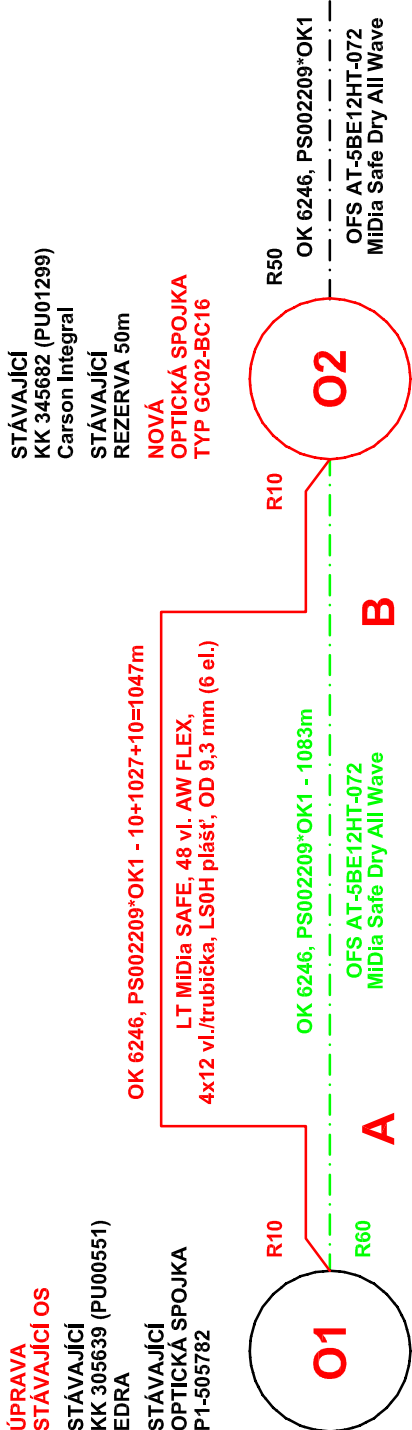


LEGENDA SÍTÍ T-Mobile Czech Republic a.s.:

- nový telekomunikační kabel
- rušený telekomunikační kabel
- stávající telekomunikační kabel




Optický kabel číslo 6246

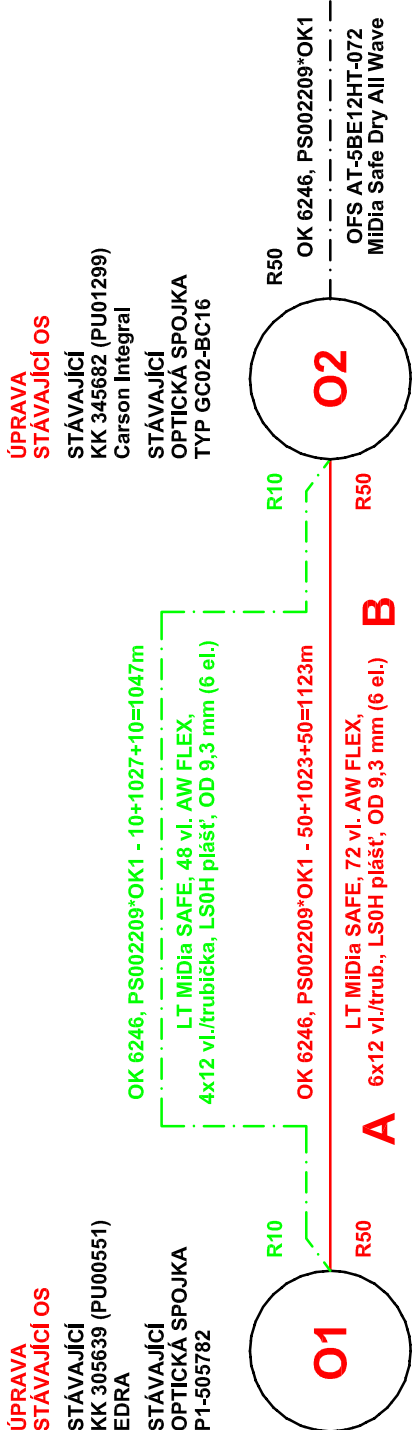2. ETAPA



S0453
PDPS

SOUŘADNICOVÝ SYSTÉM: S-JTSK
VÝŠKOVÝ SYSTÉM: BpV

HLAVNÍ PROJEKTANT:	FÖRSTEROVA 175, 566 01 VYSOKÉ MÝTO EMAIL: MDS@MDSPROJEKT.CZ	
ZPRACOVAL:	ING. JAN BURSA	
ZODP. PROJEKTANT:	BULENA PETR	
TECHNICKÁ KONTROLA:	ING. STANISLAV MARHOLD	
KRAJ:	OKRES: PARDUBICE	OBEC: PARDUBICE
INVESTOR: SPRÁVA A ÚDRŽBA SILNIC PARDUBICKÉHO KRAJE		
AKCE:		
MOST EV.Č. 324-018 P. WONKY, PARDUBICE		
OBJEKT: SO 453 - SDĚLOVACÍ VEDENÍ T-MOBILE, A.S.		
OBSAH: SCHEMA ZAPOJENÍ - 1. A 2. ETAPA SCHEMA PŘELOŽKY OK 6246		
ČÍSLO SOUPRAVY:		ČÍSLO PŘÍL. VÝKRESU:
		D.13.7.