




1. ETAPA

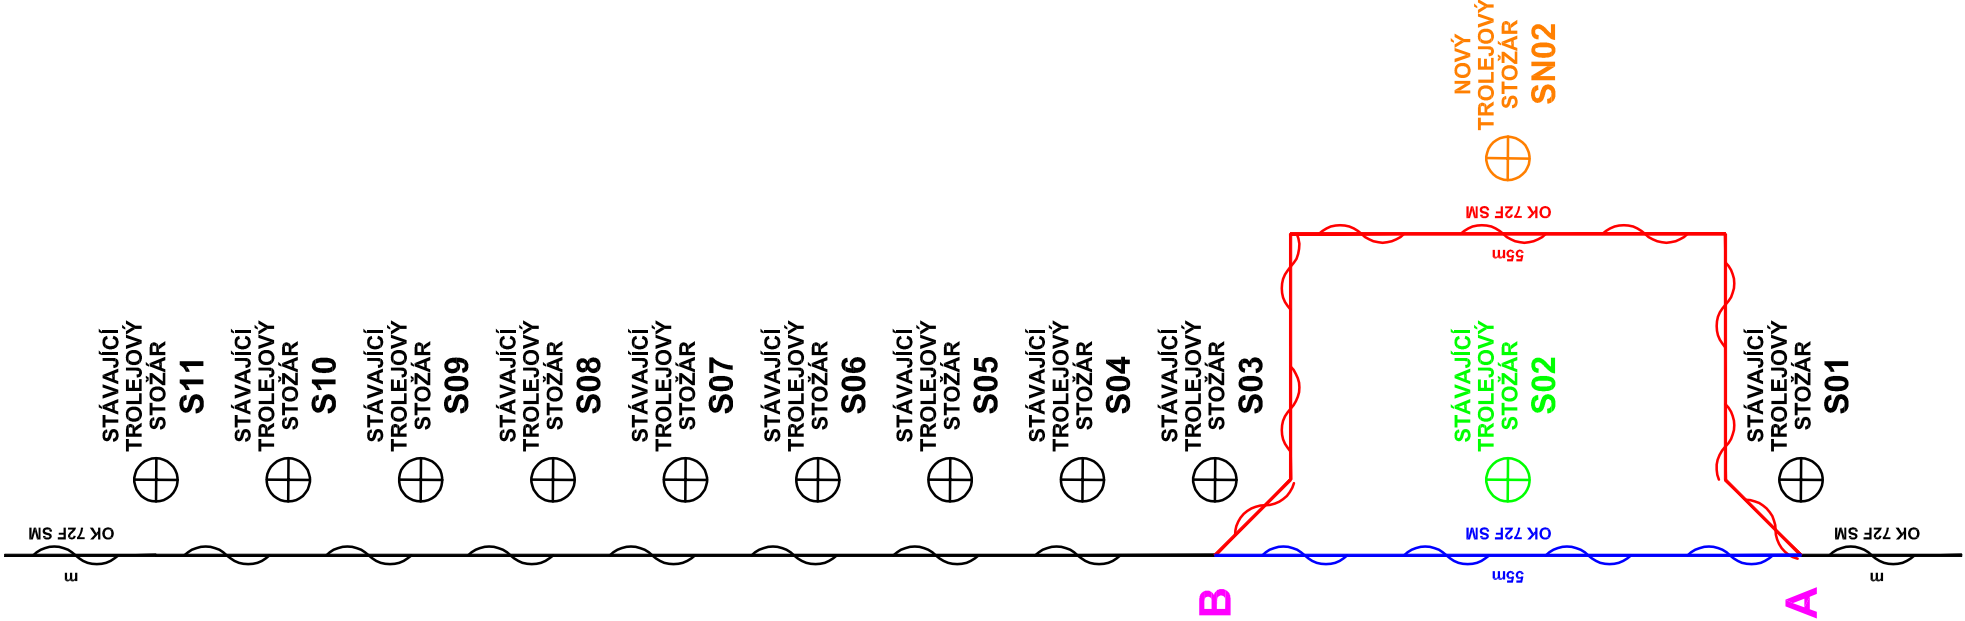

2. ETAPA

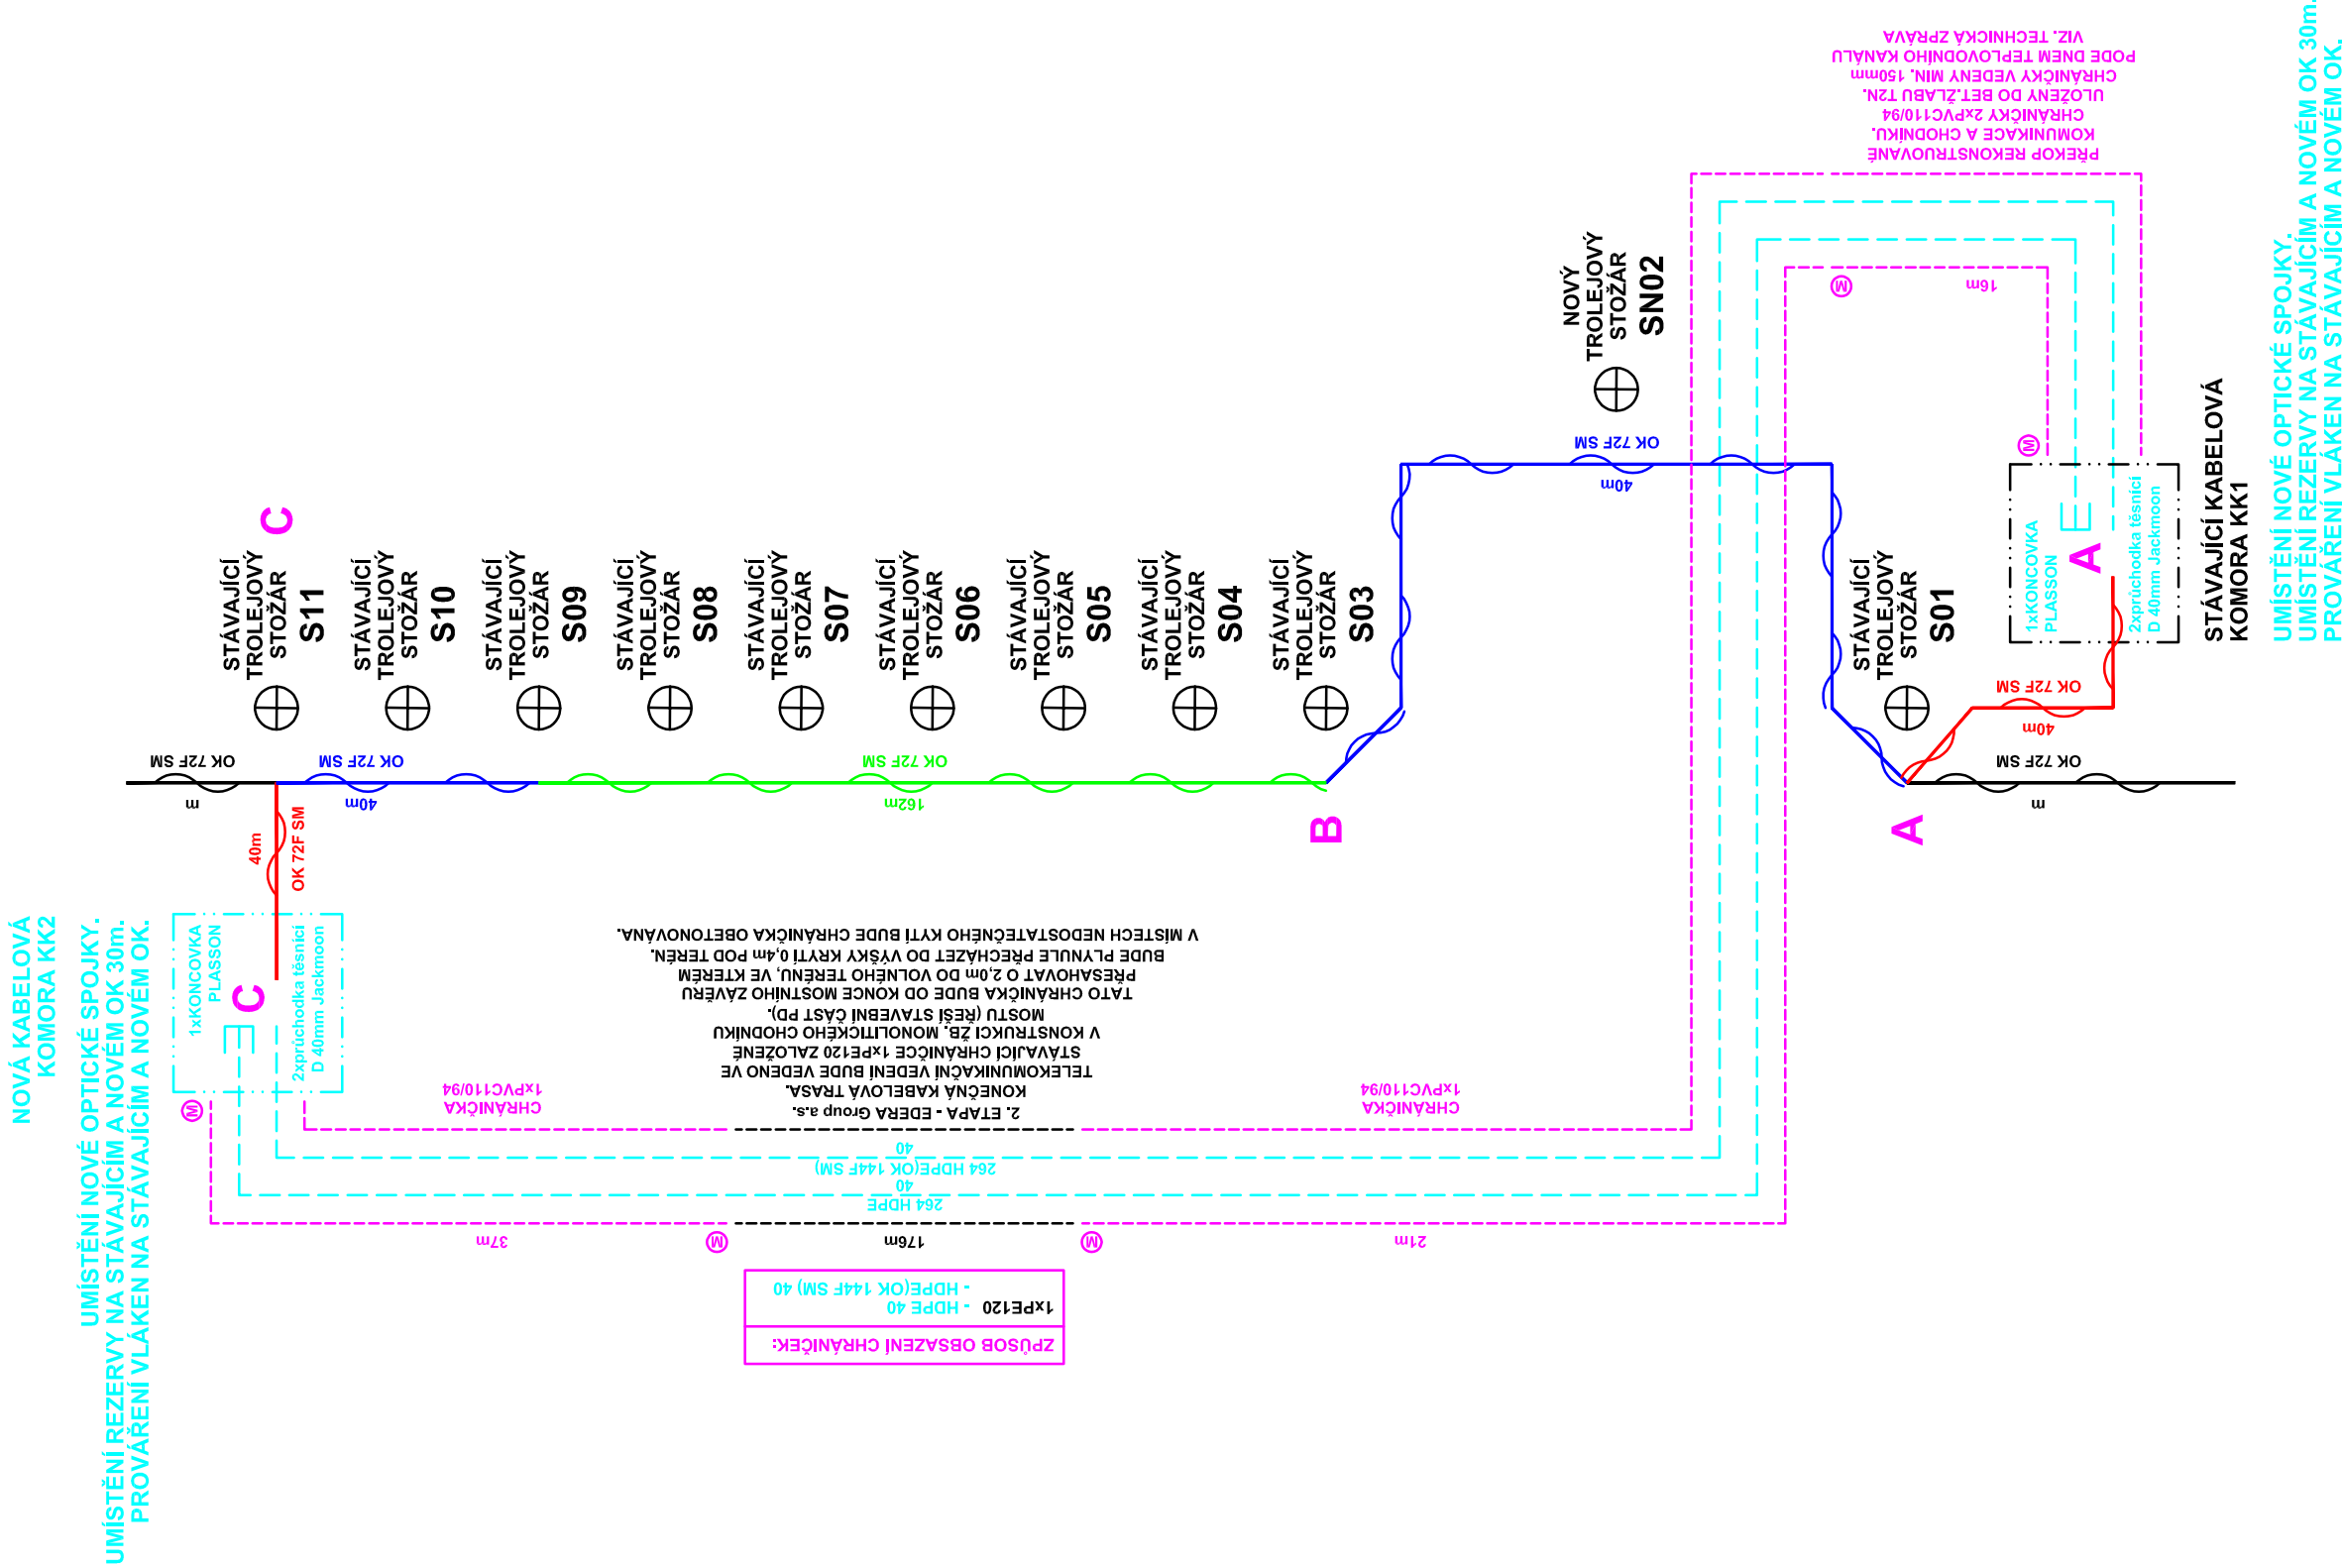


SCHEMA PŘELOŽKY OK

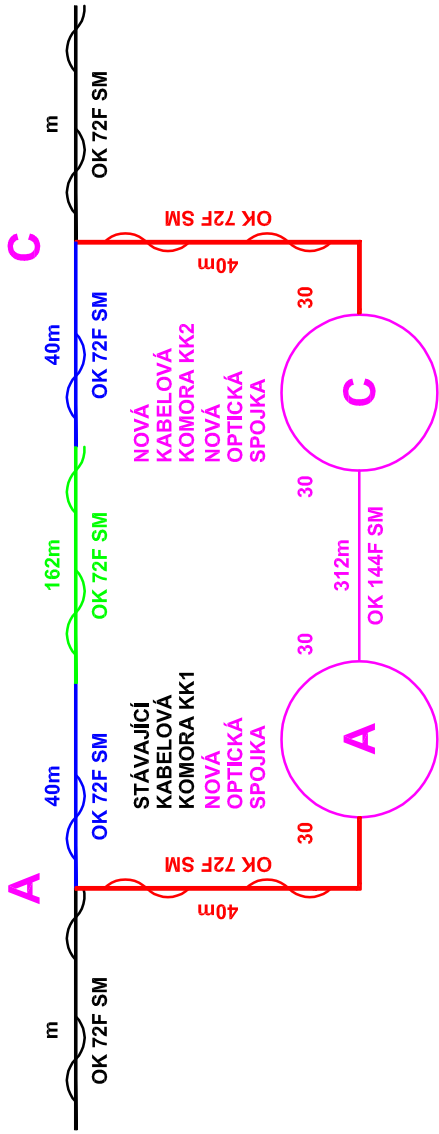

2. ETAPA

SCHEMA ROZVLÁKNĚNÍ OK

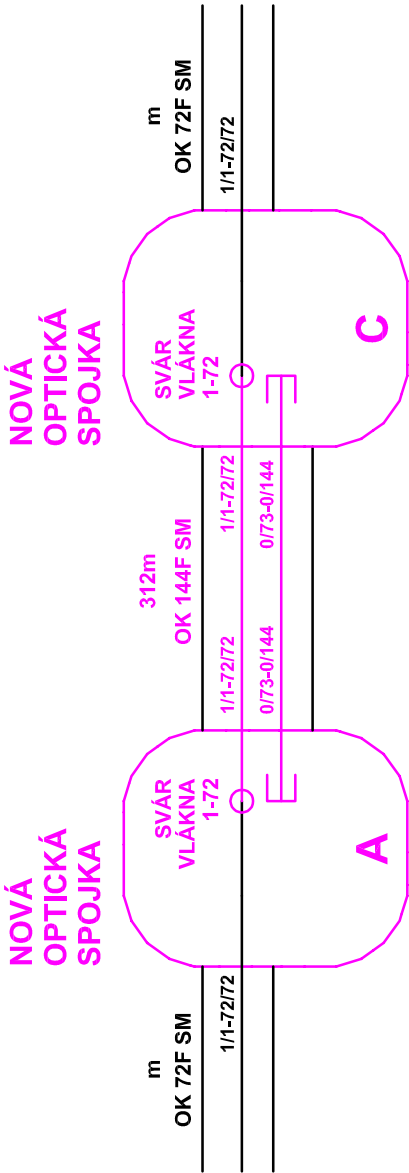

LEGENDA :

- NOVÁ TRUBKA HDPE
- NOVÝ TELEKOMUNIKAČNÍ KABEL
- STÁVAJÍCÍ TELEKOMUNIKAČNÍ KABEL SAMONOSNÝ
- PŘEKLÁDANÝ TELEKOMUNIKAČNÍ KABEL SAMONOSNÝ
- PŘELOŽENÝ TELEKOMUNIKAČNÍ KABEL SAMONOSNÝ
- RUŠENÝ TELEKOMUNIKAČNÍ KABEL SAMONOSNÝ
- STÁVAJÍCÍ TROLEJOVÝ STOŽÁR
- NOVÝ TROLEJOVÝ STOŽÁR - KONEČNÝ STAV
- RUŠENÝ TROLEJOVÝ STOŽÁR

S0452
PDPS

HLAVNÍ PROJEKTANT:	FORSTEROVA 175, 566 01 VYSOKÉ MÝTO E-MAIL: MDS@MDSPROJEKT.CZ	
	ING. JAN BURSA	Ing. Stanislav Marhold
ZPRACOVÁVÁ:	BULENA PETR	CTI PROJEKT
ZODP. PROJEKTANT:	ING. STANISLAV MARHOLD	Ing. Nezvala 1329, 565 01 Choceň tel: 604 234 069, e-mail: projekt@projekt.cz
TECHNICKÁ KONTROLA:	ING. STANISLAV MARHOLD	
KRAJ:	PARDUBICKÝ	STUPĚŇ: PDPS
INVESTOR:	SPRÁVA A ÚDRŽBA SILNIC PARDUBICKÉHO KRAJE	ZAK. Č.: 2208-20-4
AKCE:		ARCH. Č.: 2208
		DATAUM: 08/2021
		FORMÁT: 6A4
		MĚŘÍTKO: ---
OBJEKT:	MOST EV.Č. 324-018 P. WONKY, PARDUBICE	
OBJEKT:	SO 452 - SDELOVACÍ VEDENÍ EDERA GROUP A.S.	
OBJEKT:	SCHEMA ZAPOJENÍ - 1. A 2. ETAPA	
OBJEKT:	ČÍSLO PŘÍL. VÝKRESU: D.12.4.	